


**Ofnaskrá:**

Lim = 70°C, t<sub>0</sub> = 40°C, dt = 30°C

Ofn Nr.	Afköst Ofn dt=30°C	Stærð ofnu			Gerð ofna	Stútar	Loki	Stíllata (0,1 bar)
		Lengd	Breidd	Hæð				
101	273	500			Handklæðað	BD	3	

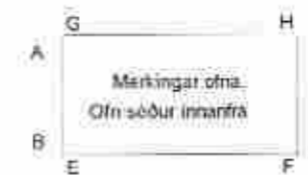

Skýringar:  
 1) Lofthitastýrnur framrásarloki.  
 2) Lofthitastýrnur bakrásarloki.  
 3) Vatnshitastýrnur bakrásarloki.

**Skýringar:**


Gluggar: Tvöfalt gler, Sökkjar: 75mm plást, Gólfplata: 75mm plást, Veggir: 100mm ull, Diak: 200mm ull.

Stútar ofna og lokar séu skv. ofnaskrá og einnig afköst ofna. Allar lagnir séu í samræmi við gildandi reglugerðir og IST 67.

Lagnaefni: Pex (rör í rör kerfi), Ø10mm, steypt í plötu undir járngrind. Sýnilegar lagnir frá inntaki að deiligindum og frá deiligindum í niðurfell. Alplex Ø25mm.

Ofn nr 101 er handklæðað með vatnshitastýrnun bakrásarloka.

Hitalagn framrás: \_\_\_\_\_  
 Hitalagn bakrás: - - - - -

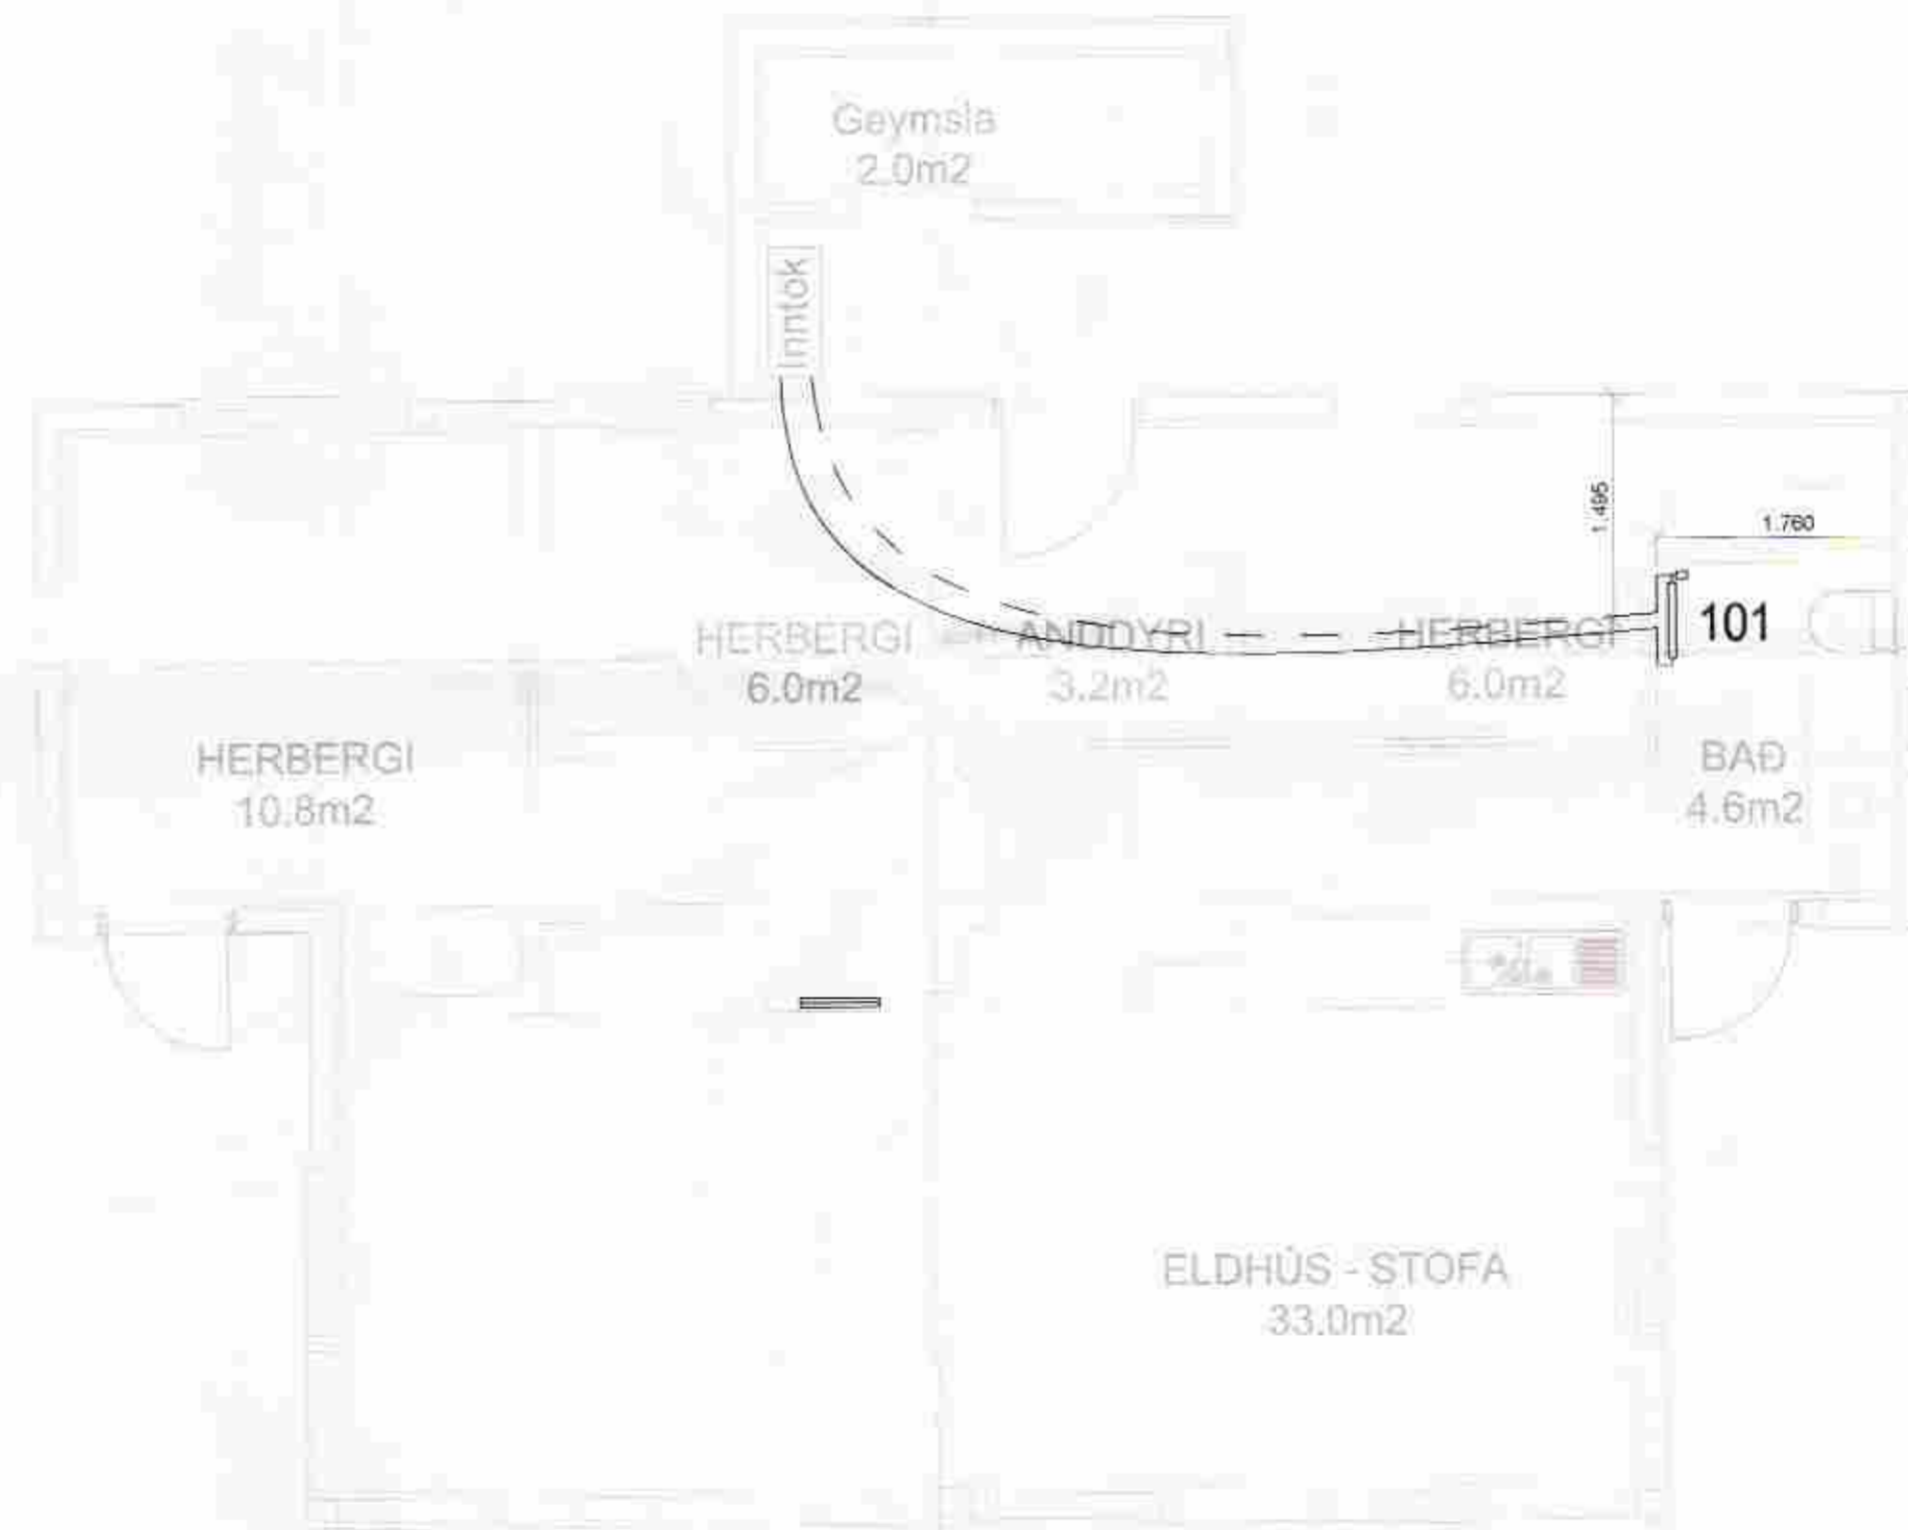

A			

Br:	Hverju breytt.	Dags:	Kvittun:
Sogsbakki 31		Teikn nr:	
Grimsnes og Grafn. hrepp		560-02	
Lagnir		Frumstærð:	
Hitalagnir		A2	
Dags:	14. sept. 2008	Mey:	1:50
Hann:	PH		
Samþ:	<i>[Signature]</i>	V.nr06 114	Teikn: PH

**VGS**  
 VERKFRÆÐISTOFA  
 GUÐJÓNS P. SIGFÚSSONAR EHF.  
 AUSTURVEGI 42, 2. HÆÐ,  
 800 SELFOSS  
 S: 482 2805, F: 482 3818  
 NETFANG: VGS@VGS.IS