
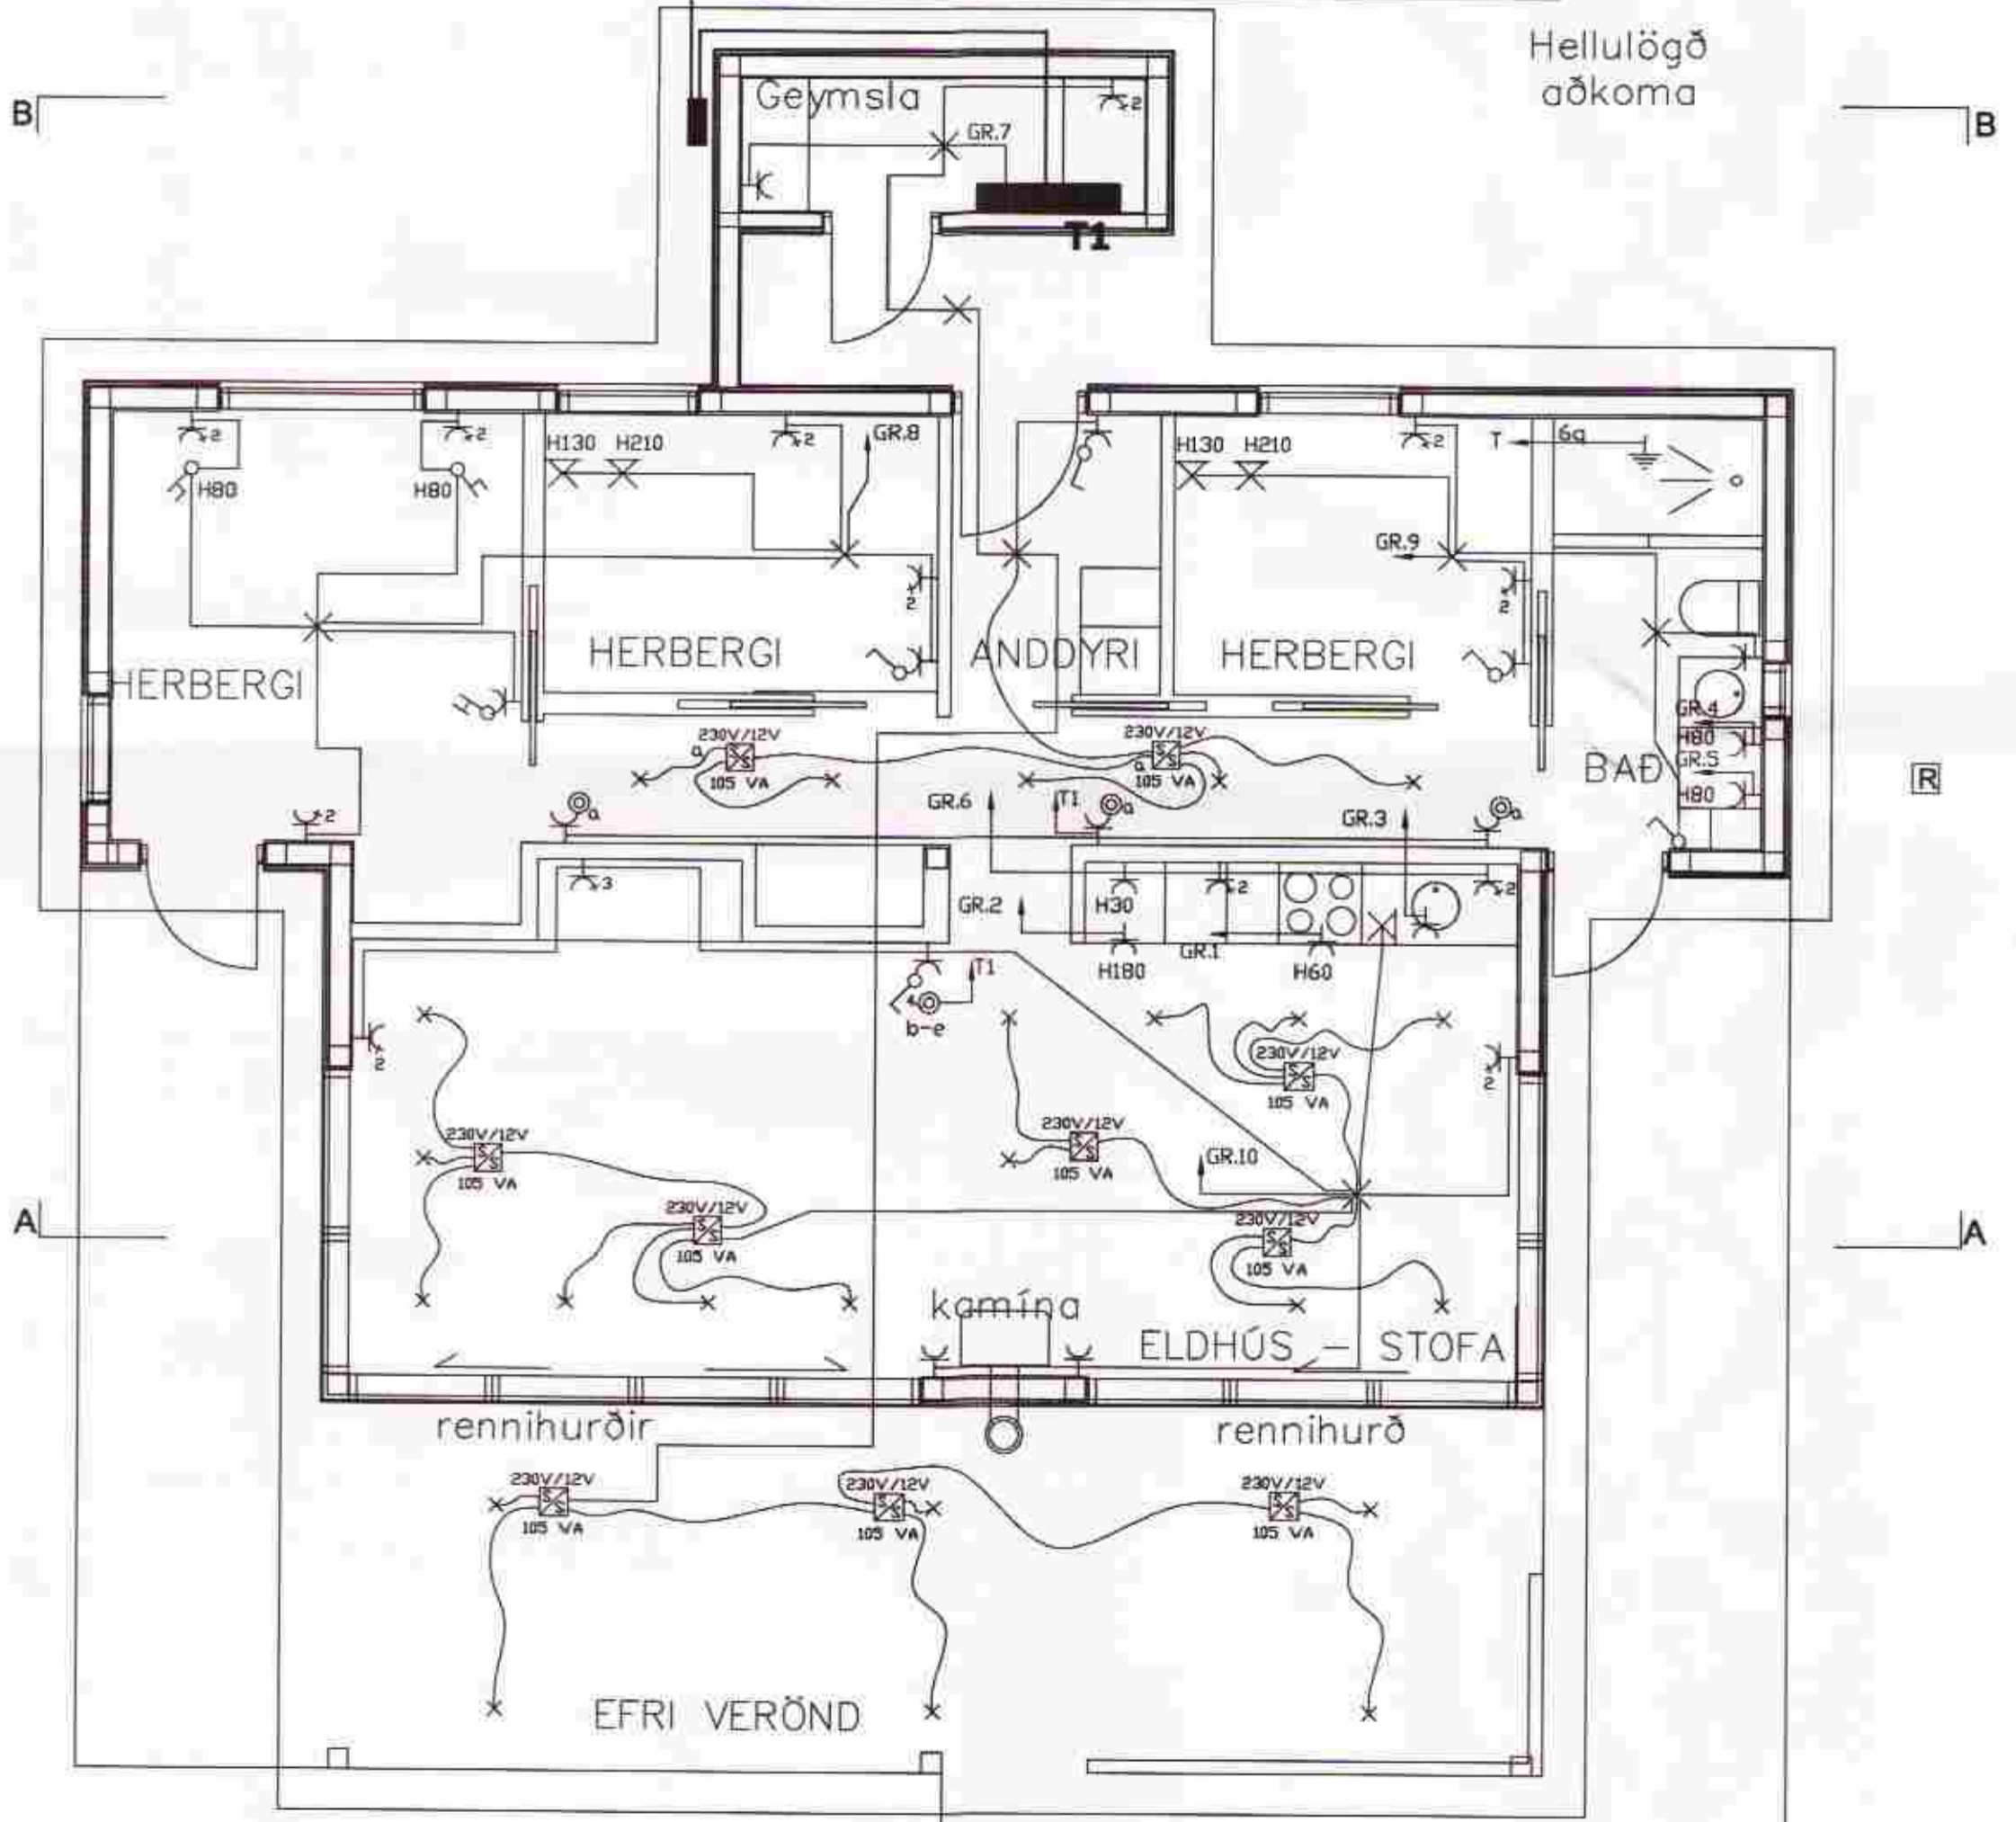


INNTAKSRÖR SKULU VERA 70 cm. UNDIR ENDANLEGU YFIRBORDI
 INNTAKSRÖR RARIK Ø 50 mm + Ø 32 mm FYRIR LÖDARLÝSINGU
 INNTAKSRÖR FYRIR LANDSSÍMANN Ø 50 mm + Ø 32 mm
 INNTAKSRÖR LEGGIST AÐ LÖÐARMÖRKUM
 HEIMTAUG RAFVEITU 400V / 240 V, 3 x 63 A

Hellulögð
aðkoma

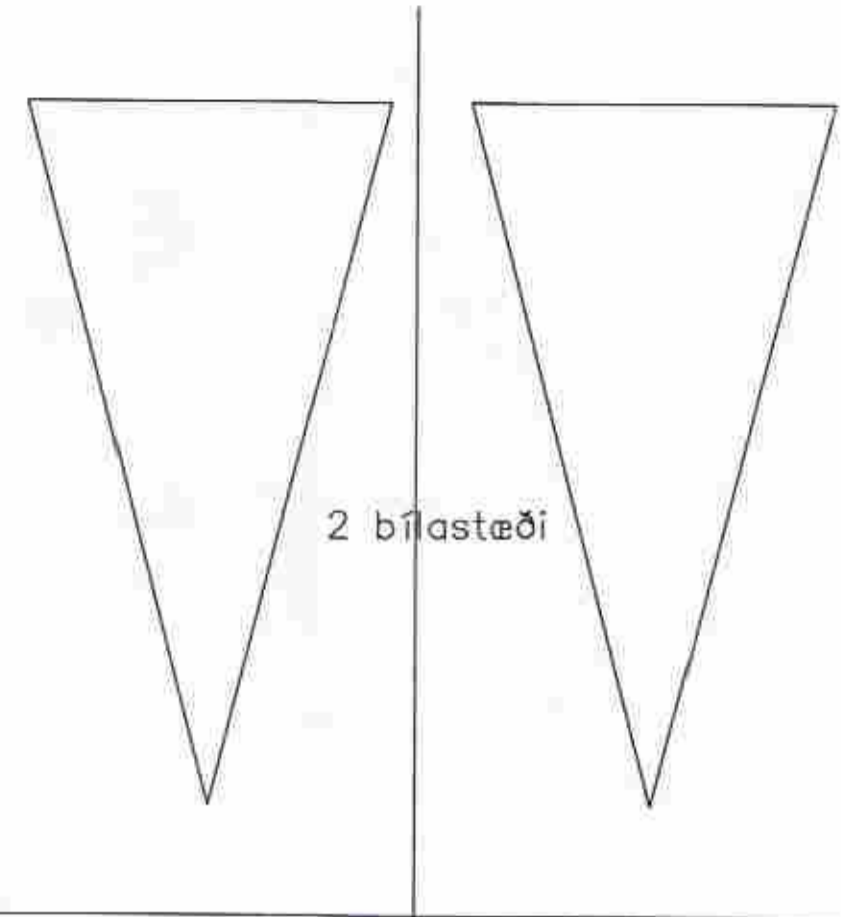

⊥	Jarðtenging
★	Einfaldur tengill
✱	Tvöfaldur tengill
⌋	Rafi
⌋	Tvöfaldur rafi
⌋	Samrofi
⌋	Krossrofi
⌋	Rofi og tengill í sömu hæð
⊙	Ljósdeyfir
⊙	Þrýstirofi
✕	Lofthjós
✕	Veggijós
⌋	Hreyfiskynjari
⌋	Rör upp á næstu hæð
⌋	Rör niður á næstu hæð
⌋	Rör gegnum hæð
■	Tafla / mælakassi
⌋	Loftnetstengill
⌋	Símatengill
⌋	Reyfskynjari
⌋	Bjalla
⌋	Handboði

BREYTINGAR			
Nr.	Dags:	Eðli breytingar:	Unnið: Samb

Sogsbakki 31
 Grímsnesi
 Rafloagn 1:50

Skrámatíð: Vorkr. 2007-50 Bl.nf. 2

Hannað: SAP Teiknað: SAP Yfirfarið: JOG Daga: Mars 2007
 Samþykkt: *Jón Óskar*

Jón Óskar kt.060765-5379

Rathönnun og ráðgjöf ehf
 Birkigrund 20
 800 Selfoss
 Sími: 66 400 47
 email: ror@ror.is