




SAMÞYKKT
 03.09.2012
Ragnar Kjartan
 Byggingafræðingur og Hönnuður

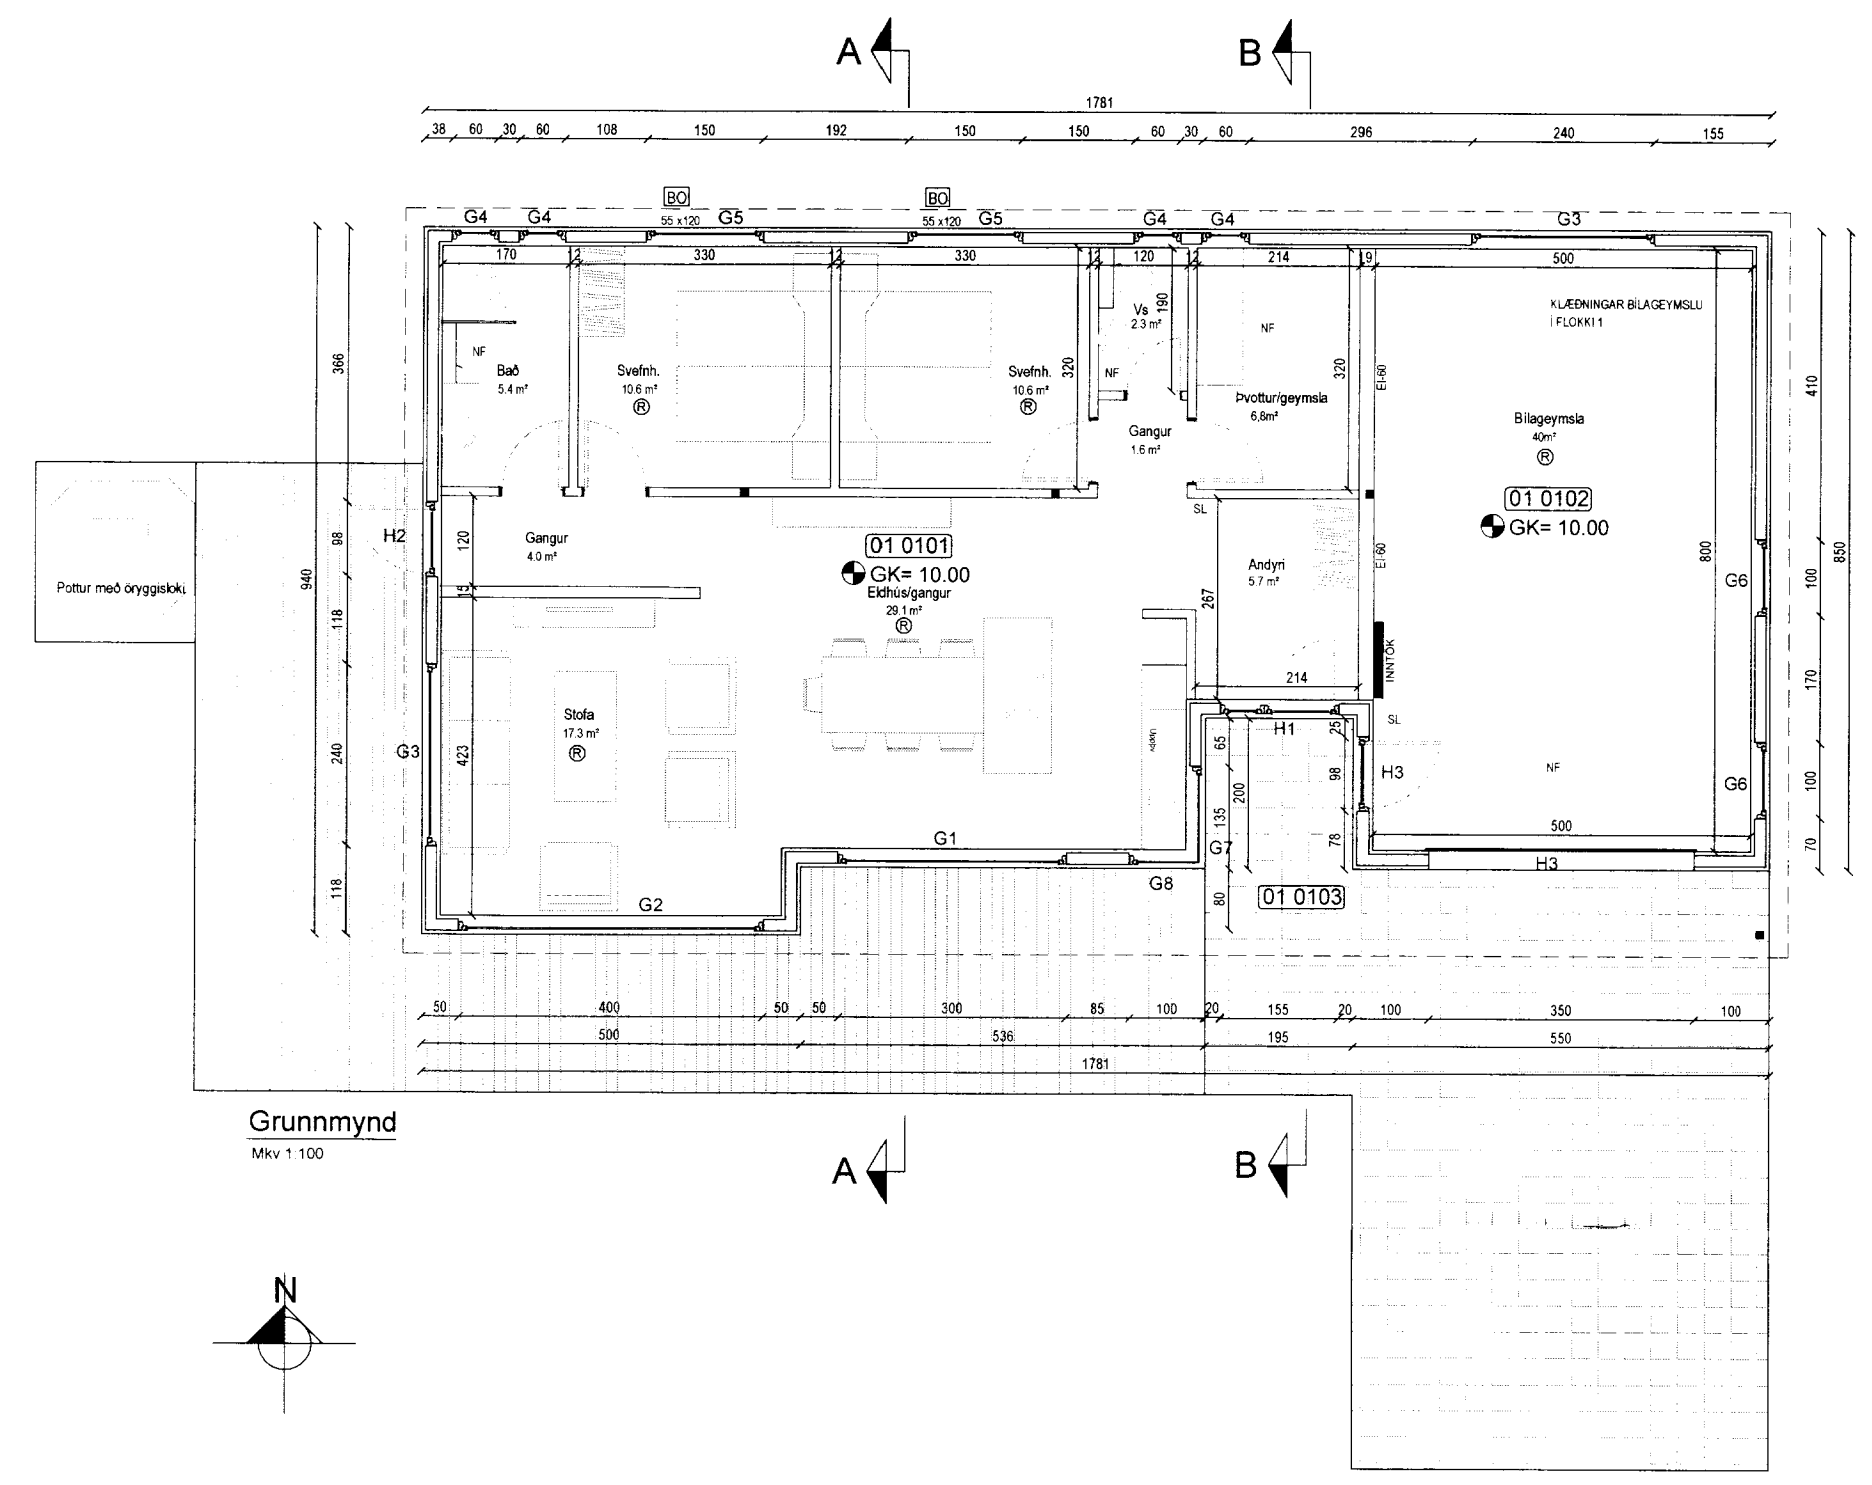

Grunnmynd
 Mkv 1:100

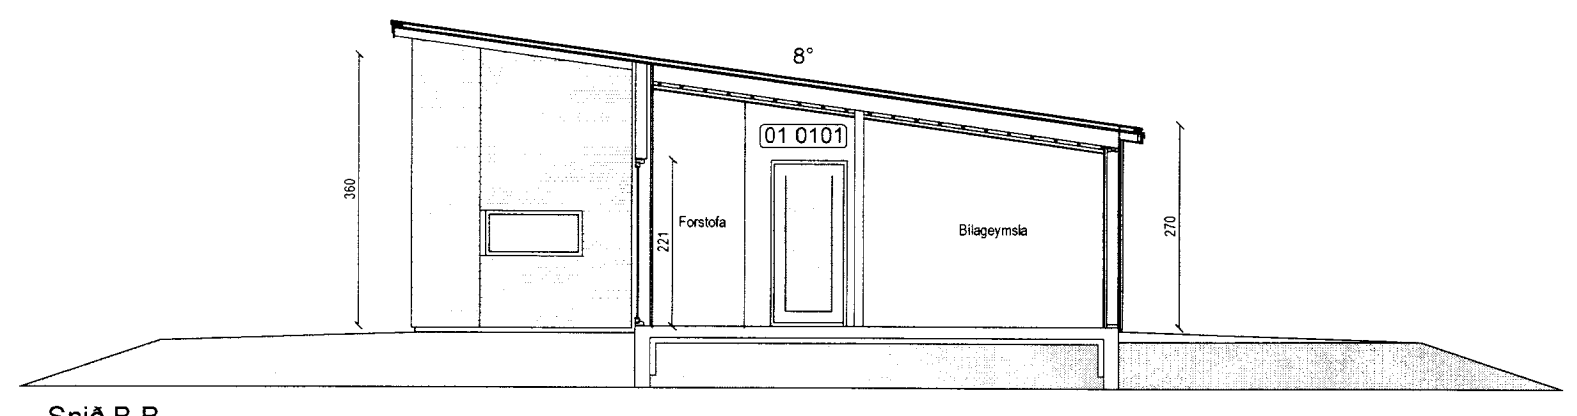

Snið B-B
 Mkv 1:100

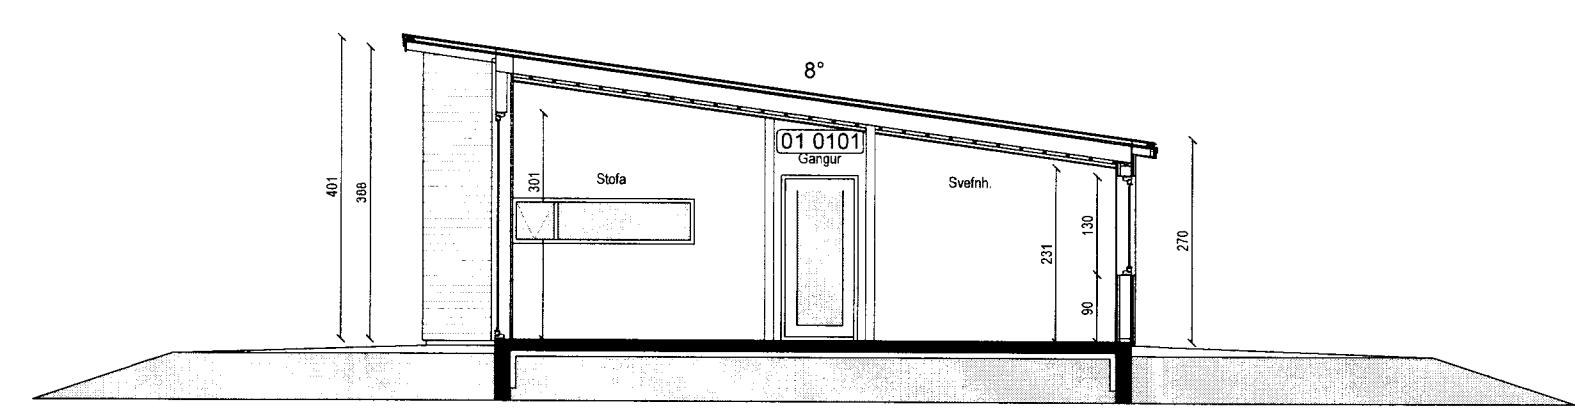

Snið A-A
 Mkv 1:100

- SKÝRINGAR
- SL SLOKKVITÆKI
 - R REYKSKYNJARI
 - BO BJÖRGUNAROP
 - 0101 NOTEININGANÚMÉR
 - ±0.00 KÓTAR Á GRUNNMYND
 - 0.00 KÓTAR Á SNIÐMYNDUM
 - LR LOFTRÆSING
 - GN GÖLFNIÐURFALL

Pro-Ark teiknistofa
 Sogsbakki 32 Grímsnes og
 Grafningshrepp

12-033 Grunnmynd og snið

Eiríkur Vignir Pálsson
 Eiríkur Vignir Pálsson BFI Kf: 010975-4179

Kjartan Sigurbjartsson BFI Kf: 190275-5319

Teikn. EVP
 Dags. Sept 2012
 Mkv. A2 - 1:100

01.02-A

Eyravegur 32, 800 Selfoss. Sími 482 4430. Selfoss. Sími 482 4430. proark@proark.is