




ÞAKVIRKI 1:50

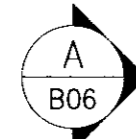


LOFTUN: Í hvert sperrubíl fara 2stk. Ø40mm PEH rör með neti.

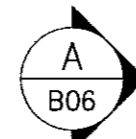

BMF girði 1.5x25 mm neglist með kamsaum 40/50. 2 stk. í hverja sperru. Beygist yfir sperru í hvorum enda og neglist með 6 stk. kamsaum 40/50.

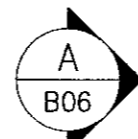

BMF girði 1.5x25 mm neglist með kamsaum 40/50. 2 stk. í hverja sperru. Beygist yfir sperru í hvorum enda og neglist með 6 stk. kamsaum 40/50.

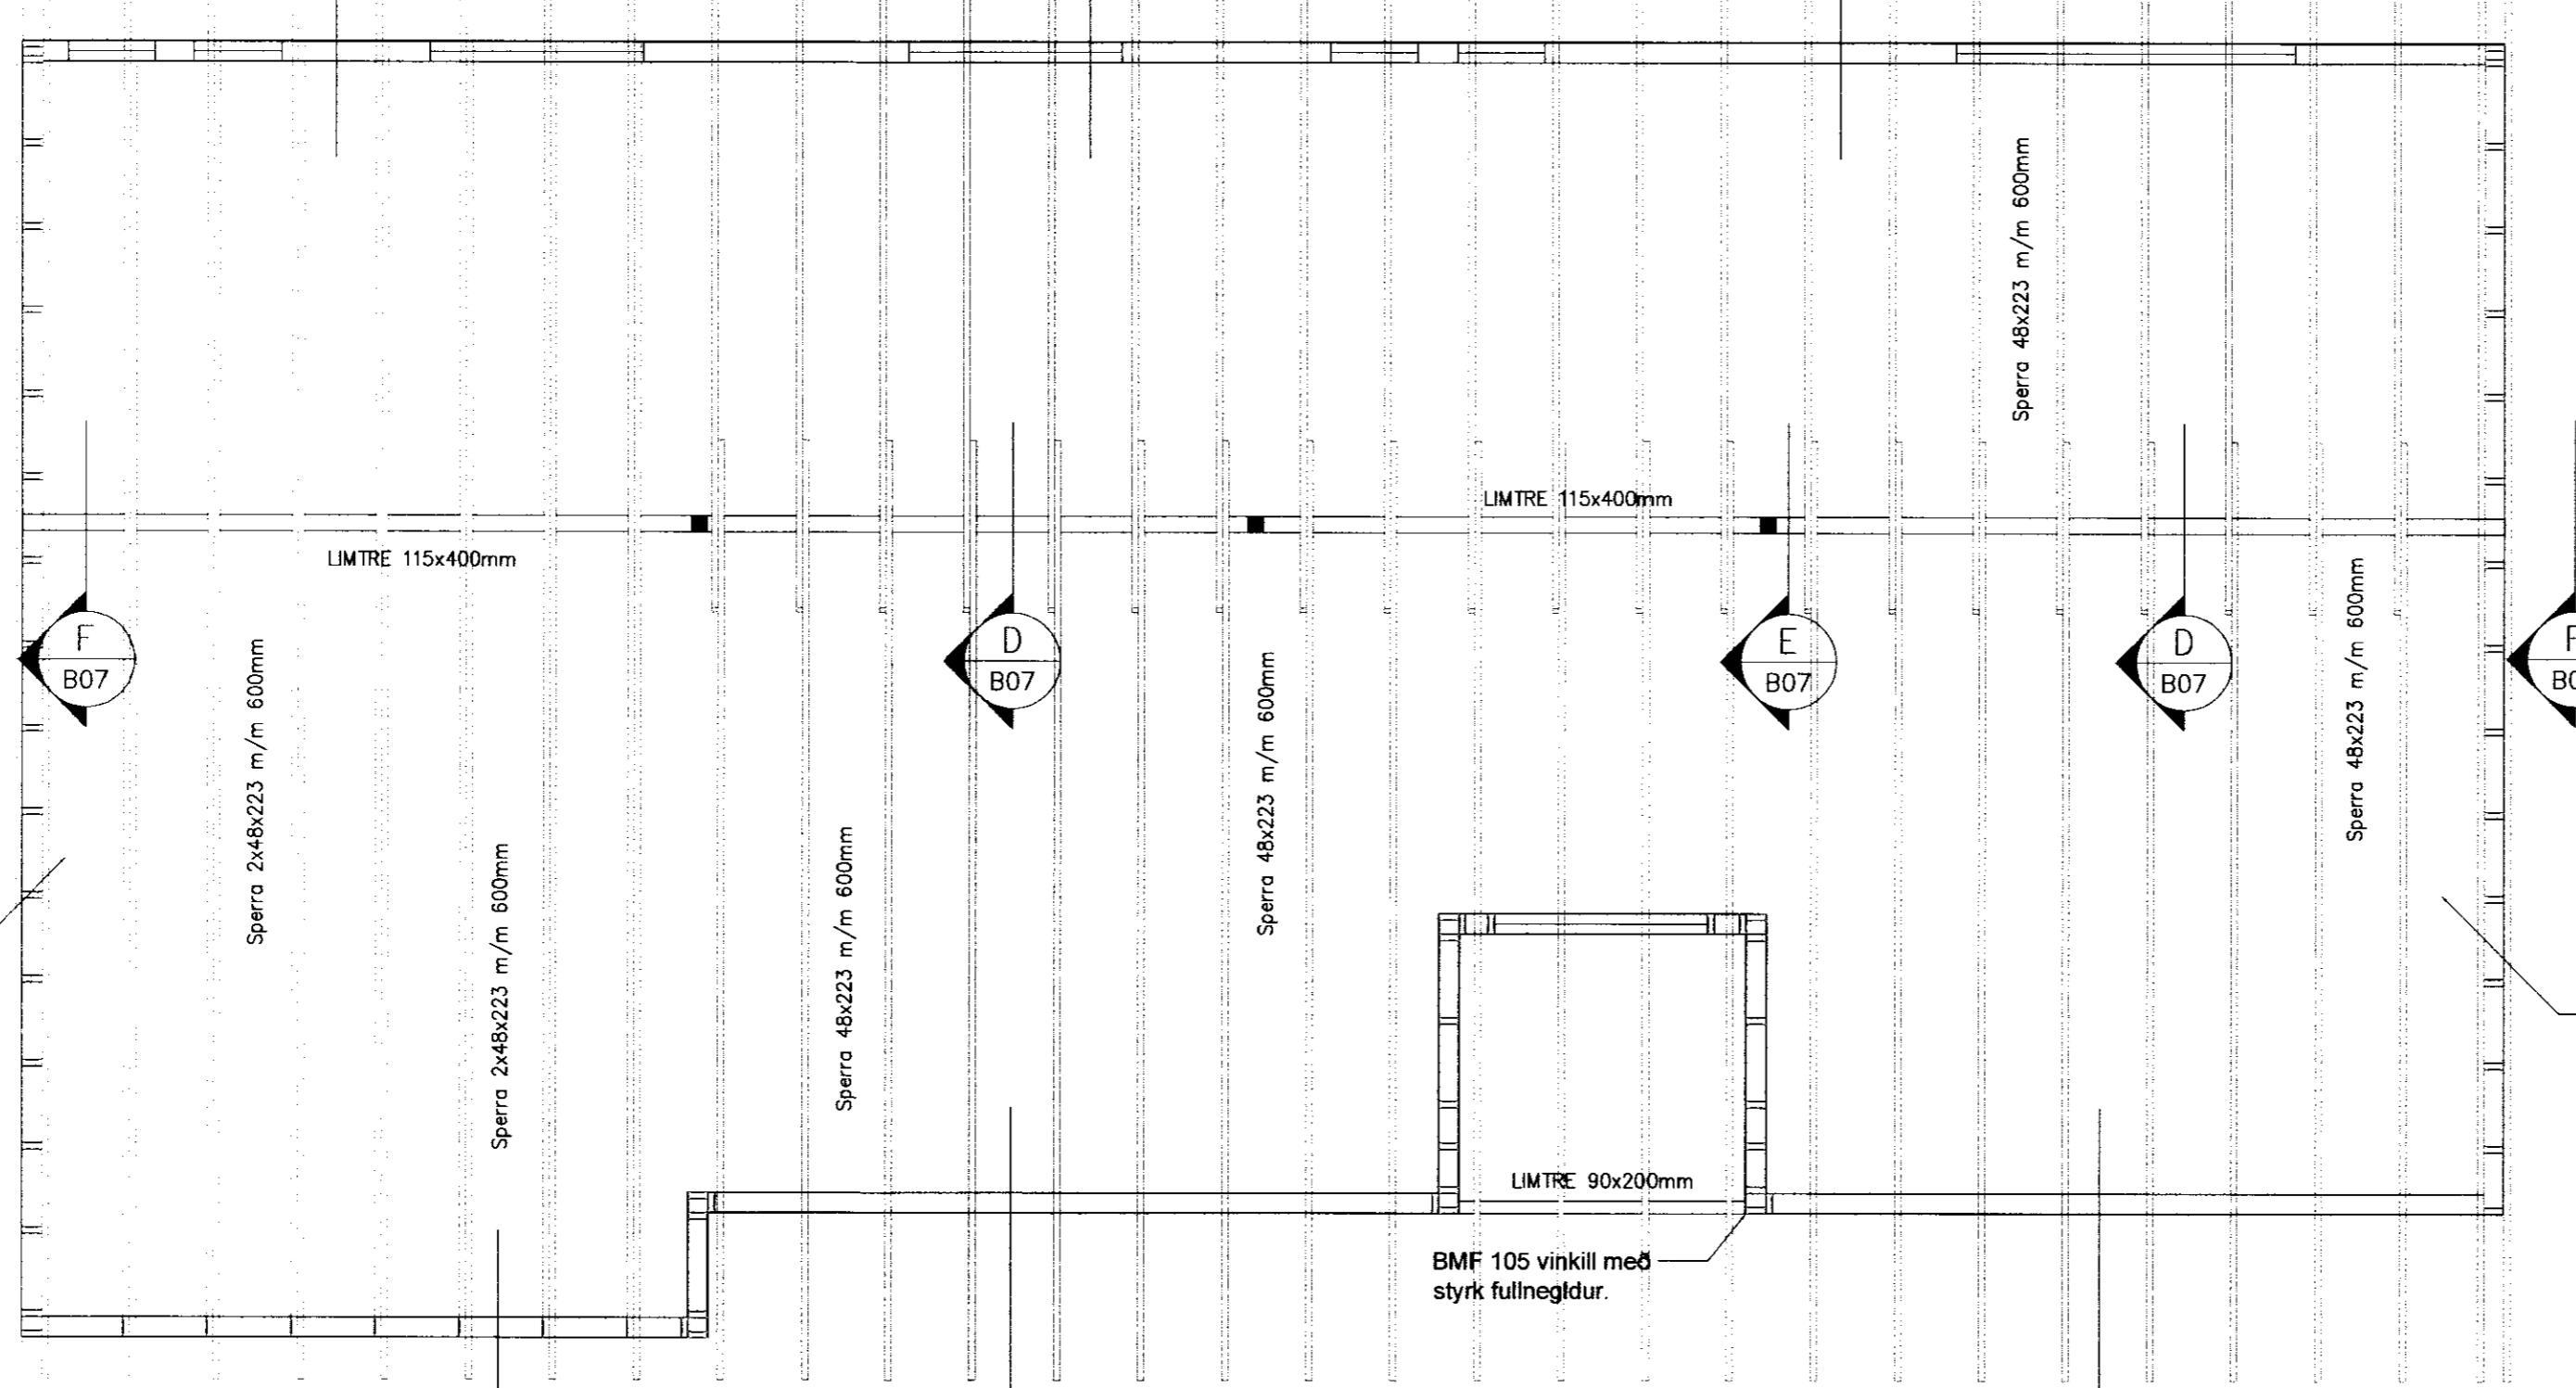

Skástífa 45x100 mm stikkneglt 2x38/100mm. Borðaklæðning neglist einnig í skástífur.


Skástífa 45x100 mm stikkneglt 2x38/100mm. Borðaklæðning neglist einnig í skástífur.

BMF girði 1.5x25 mm neglist með kamsaum 40/50. 2 stk. í hverja sperru. Beygist yfir sperru í hvorum enda og neglist með 6 stk. kamsaum 40/50.

LOFTUN: Í hvert sperrubíl fara 2stk. Ø40mm PEH rör með neti.

SKÝRINGAR

Grind 45x145 m/m 600mm er í útveggjum, 50x100 mm í innveggjum. Timburstærðir eru í mm. Grindaefni sé í gæðaflokki T10 (K18) eða betra. Limtré sé í gæðaflokki L40. Allt grindaefni skal þykktarhefla á kanta. Allt ónefnt Grindaefni í útveggjum er 45x145 mm eða 48x148 mm. Útveggjagrindur klæðist að utan með 9mm krossviði, til vindstíffingar og sem vindvörn. Neglist með 28x60 mm nöglum m/m 15mm, (2" galv. m/m 150). Undir boltarær, sem herðast að tré, komi skifur 40x40x4 mm. Á þó ekki við um limtré, þar má nota hringlaga skifur Ø25 mm.

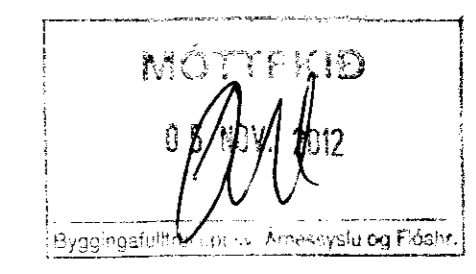

Dags.	Breytingar	Nr.	Nafn
meter teiknistofa ehf Þverholt 3, 270 Mosfellsbær <small>Sími: 5678922, Gsm: 8940059 meter@meter.is, www.meter.is</small>			
SOGSBAKKI 32, GRÍMSNES OG GRAFNINGSHREPP			
ÞAKVIRKI OG SKÝRINGAR			
TÖLVUSKRÁ 454-801-SOGSBAKKI 32	HANNAÐ FÓ	TEIKNAD FÓ	YFIRFARIÐ FÓ
SAMÞYKKT Friðrik Ólafsson 2303592459	TEIKNING NR. 454-B05	MKV. 1:50	ÚTGÁFA 01
DAGS. 10.10.2012		VERK NR. 454	