



BMF vinkill nr.7050 komi á hvora sperruhlöð.
6 stk. skrúfur BMF nr 95535.0 koma í hvem
vinkil. Yfirstk. reim, 45 x 145 mm. Festingar
2 stk skrúfur, 5 x 120mm í hverja stöð.
Einnig má nota BMF vinkill nr.105, án styrks,
komi á hvora hlöð. 2x6 stk. skrúfur BMF nr.
95535.0 í hvem vinkil.

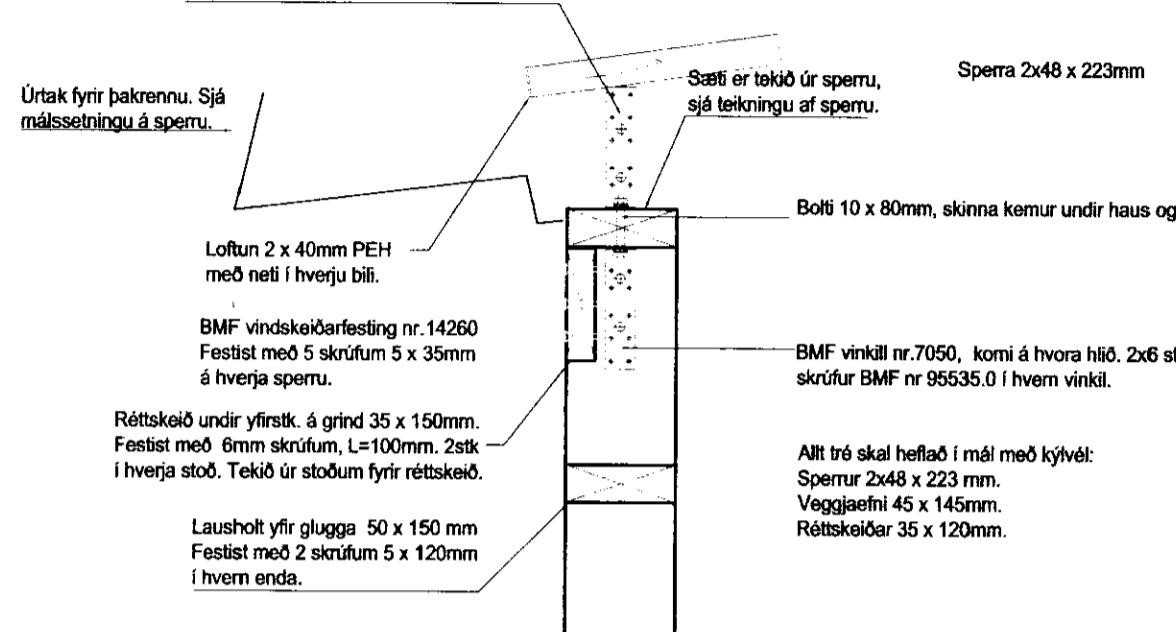

A Almennt snið í útvegg
Mkv. 1:10

BMF vinkill nr.7050 komi á hvora sperruhlöð.
6 stk. skrúfur BMF nr 95535.0 koma í hvem
vinkil. Yfirstk. reim, 50 x 150 mm. Festingar
2 stk skrúfur, 5 x 120mm í hverja stöð.
Einnig má nota BMF vinkill nr.105, án styrks,
komi á hvora hlöð. 2x6 stk. skrúfur BMF nr.
95535.0 eda 10mm bolti í hvem vinkil.

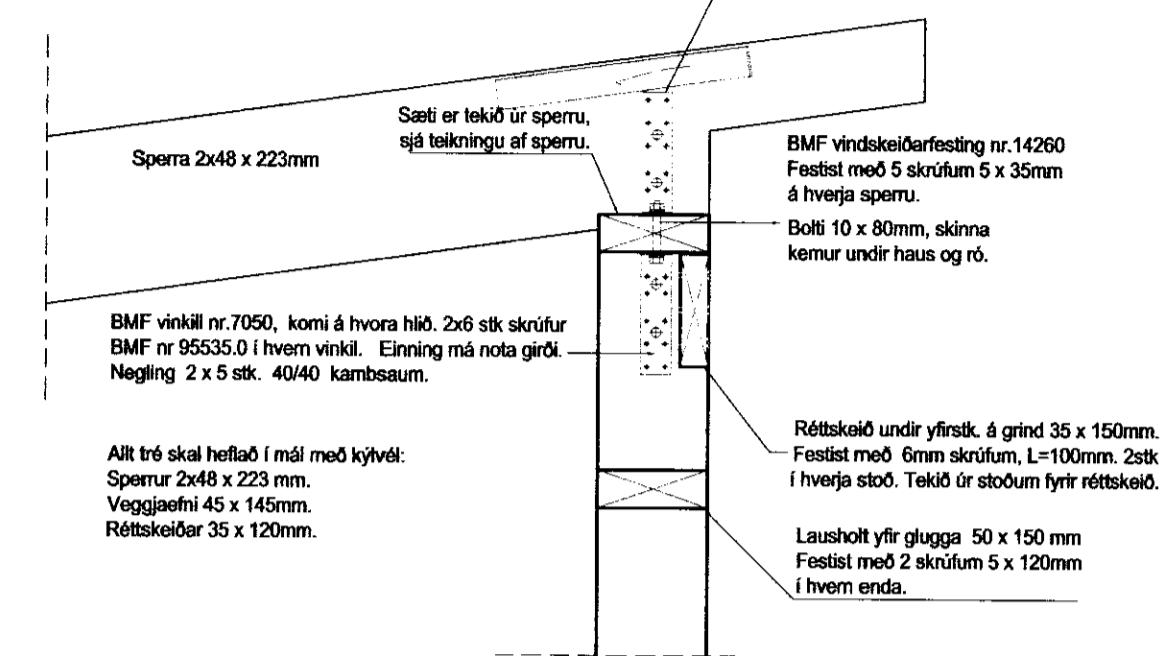

C Almennt snið í útvegg.
Mkv. 1:10

Ef gluggi er breiðari en 2m kemur.
Lausholt undir glugga 35 x 120 mm.
Festist með 2 skrúfum 5 x 100mm í
hverja stöð. Tekið úr stöðum fyrir laus-
holti undir flugga. (Fyrir frágang undir
flugga)

Stöð 50x 150mm

BMF, vinklar nr. 105 komi á hvora hlöð,
festingar BMF saumur 5x4x4 í hvem væng
Skrúfa 5x120mm

Múrbolti 12 x 200mm m/m 600, komi í annan
vinklinn á hvernri stöð, hinna vinkillinn festist við
rein með 4 skrúfum BMF nr. 95535.0

Fótreim 50x 150mm
þréttisíði Ld. Illmod 20/10-18mm


Undirstaða réttist af með flögn undir
útveggagrindur ef með þarf.

Einangrunarlisti 12x100mm, Steinull

Millilkossi 80 x 80 x 10mm
krossvöður, komi þar sem
boltar eru.

Undirstaða 200mm.

BMF vinkill nr.7050 komi á hvora sperruhlöð.
6 stk. skrúfur BMF nr 95535.0 koma í hvem
vinkil. Yfirstk. reim, 50 x 150 mm. Festingar
2 stk skrúfur, 5 x 120mm í hverja stöð.
Einnig má nota BMF vinkill nr.105, án styrks,
komi á hvora hlöð. 2x6 stk. skrúfur BMF nr.
95535.0 eda 10mm bolti í hvem vinkil.

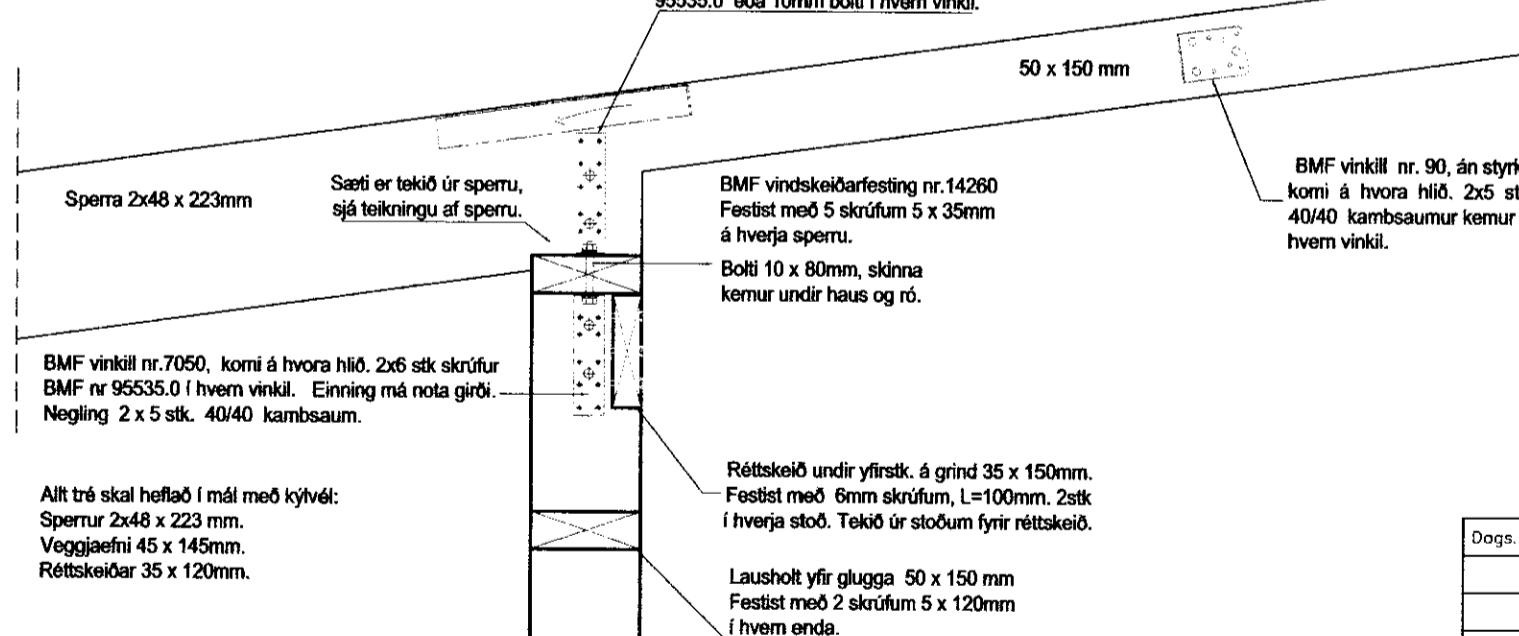

B Almennt snið í útvegg.
Mkv. 1:10

Dags.	Breytingar	Nr.	Nafn
meter teiknistofa ehf			
Pverholt 3, 270 Mosfellsbær			
Sími: 5678922, GSM: 8940059 meter@meter.is, www.meter.is			
ÁRITUN SAMRÉMINGARHÖNNUDAR:			
SOGSBAKKI 32, GRÍMSNES OG GRAFNINGSHREPP			
SNÍÐ A, SNÍÐ B, SNÍÐ C OG SKÝRINGAR			
TÖLVUSKRÁ 454-801-SOGBAKKI 32			
SAMPYKKT	HANNAD FÓ	TEIKNAD FÓ	YFIRFARIÐ FÓ
Fridrik Ólafsson	2303592459	454-B06	1:50
DAGS:		VERK NR.	454
10.10.2012			

