


Skipulags- og byggingarfulltrúi Uppsveita bs.

Yfirfarið

31 MARS 2014

H. G. Þorsteinsson
Byggingarfulltrúi

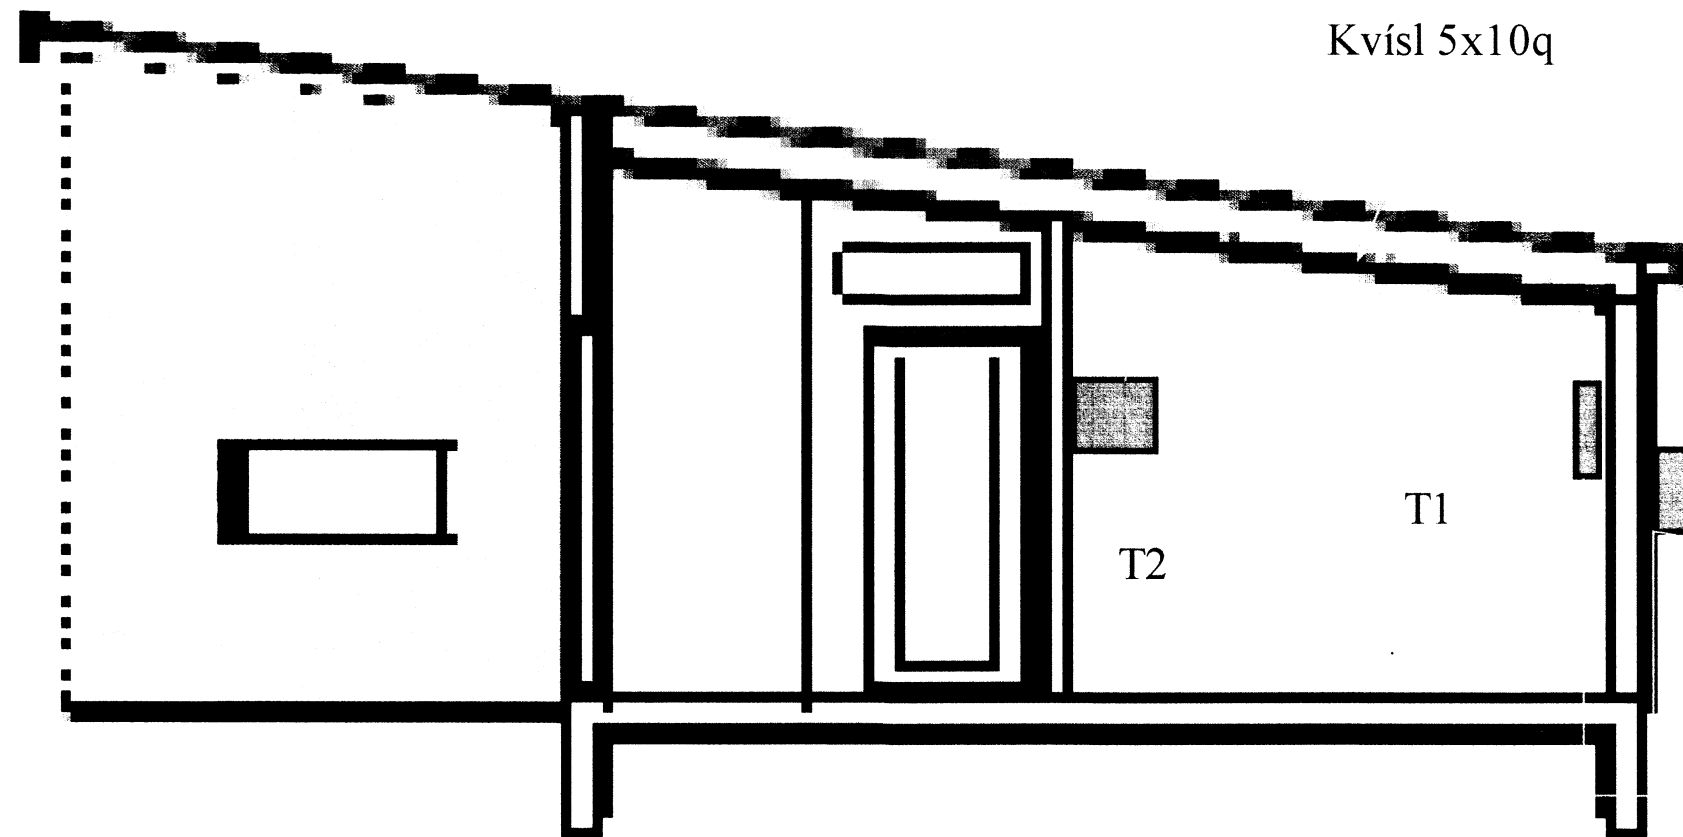

Mælakassi

Stofn Rarik.

Raflagnþjónusta Selfoss ehf. Gagnheiði 5. 800 Selfoss Símar: 894-5408 / 899-5408

Dags: 23-02-2014

Staður: Sogsbakki 32. 801 Selfoss.

Hönnuður Raflagnateikningar: *Sveinn Elíasson 2808723189*

Hönnuður Raflagnateikningar: Sveinn Elíasson Kt. 2808723189.

Teikning: Sniðmynd

Eigandi:

Breitt:

Kvarði:

