



SAMPYKKT
 02. DES. 2010
Logi Már Einarsson
 Byggingafræði, úppáv. Árnæssýslu og Flóahv.

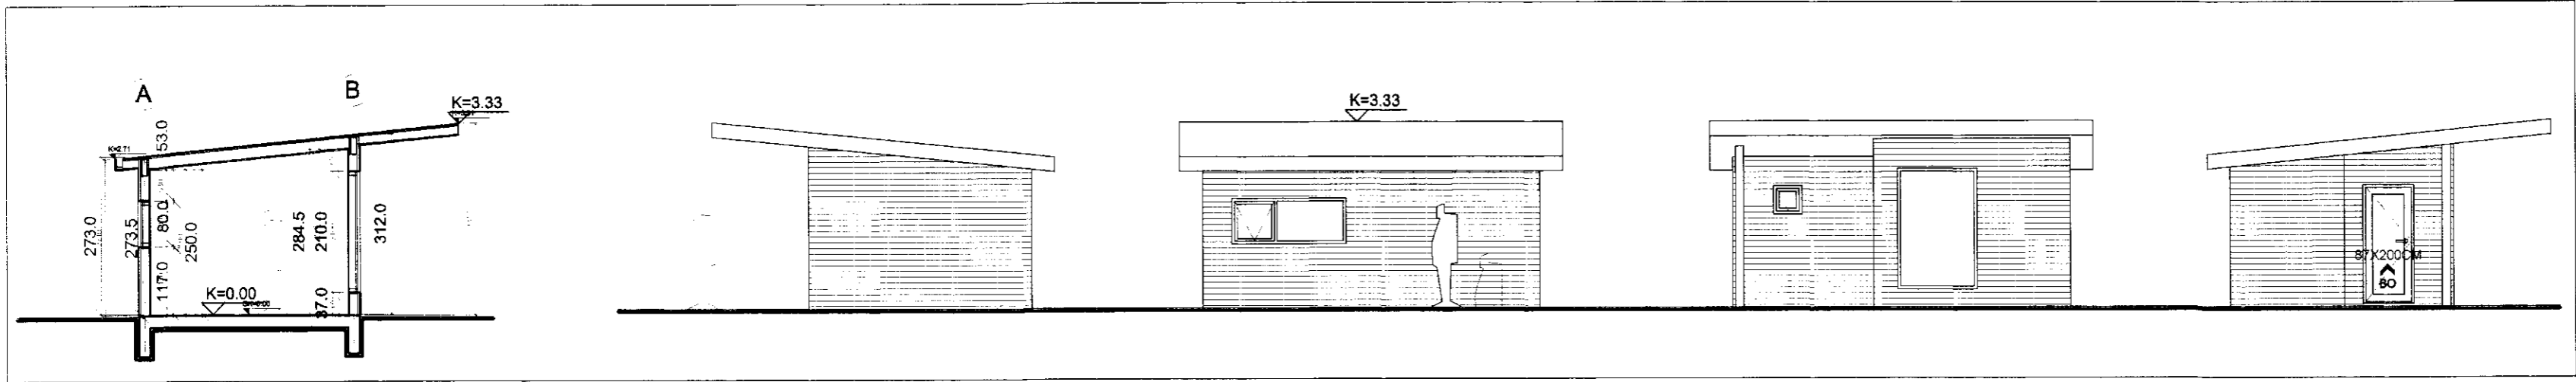

GRUNNMYND STÆRRA HÚSS, 1:100

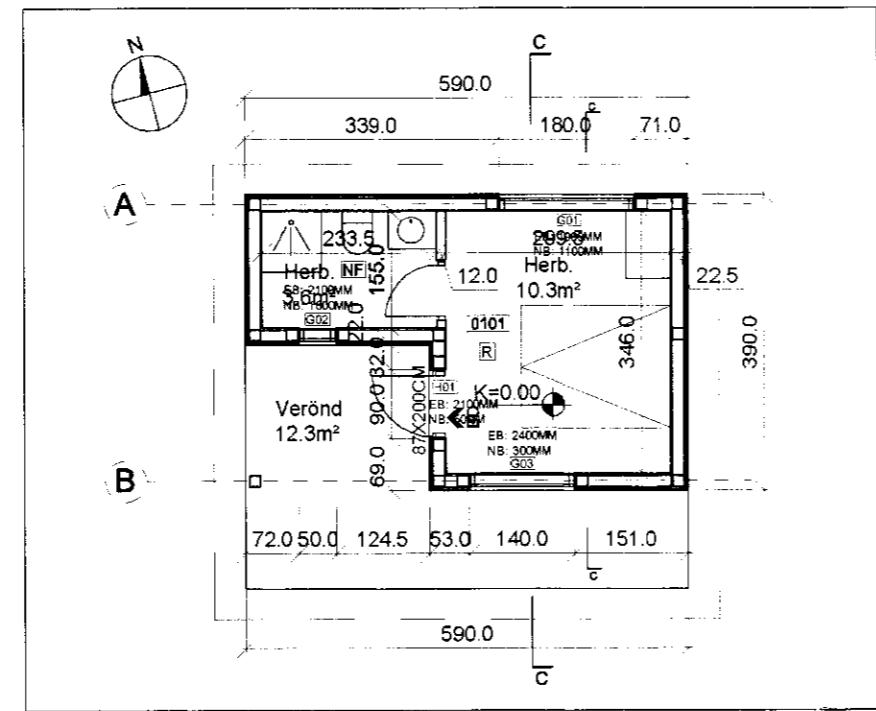

GRUNNMYND GESTAHÚSS, 1:100

Skráningartafla: Sogsbakkar 9, Grímsnes- og Grafingshrepp
Landnúmer: 204325
Matshlutanúmer: 02

Skrásetjari: Ingólfur Freyr Guðmundsson
Kennitala: 010273-3079
Utgáfa: 4.01t
Dags: 17.11.2009

Uppskipting og lýsing					Stærðir												
D0	D1	D2	D3	D4	D5	D5M	D6	D7	D8	D9	D10a	D10b	D11	D12	D16	Reiknitala	D17
Lokun	Plym hæð-roð	Notkun texti	Höfuð-flokkun	Eignar-hald	Botnflotur m²	Milliflotur m²	Sögur m²	Op m²	Brúttóflotur m²	Brúttóflotur sh < 1,8	Salarhæð mm	Salarhæð max	Brúttó rúmmál m³	Nettóflotur m²	Birt flatarmál m²	skiptarúmmál	Skipta-rúmmál m³
		Matshluti			18,3	0,0	0,0	0,0	18,3	0,0			57,2	14,3	18,3		41,756
		Botn											3,7				
A	01	1. hæð Gestahús			18,3	0,0	0,0	0,0	18,3	0,0			53,5	14,3	18,3		
	0101		N	0101	18,3		0,0		18,3		2,73	3,12	53,5	14,3	18,3	2,92	41,756
Athugasemdir																	
Sameignir sumra																	
Eignarhald																	
	Eignar-hald	Notkun texti	Birt flatarmál m²	Skiptarúmmál Sereign og sameign m³													
	0101	Gestahús	18,3	41,756													
		Alls	18,3	41,756													

SKRÁNINGARTAFLA MHL-02

C:
 B:
 A:
 BREYTINGAR: _____ DAGS: _____
 SOGSBAKKI 9, GRÍMSNES- OG GRAFINGSHREPP
 ADALUPPDRATTUR
 GRUNNMYND, SNID, ÚTLIT GESTAHÚSS
 ÚTLIT ADALHÚSS

Logi Már Einarsson
 Logi Már Einarsson arkitekt faf kt. 210864 - 2969

KOLLUGÁTA
 101
 102