


Samþykkt

6 JUNI 2006


Erlingur Ingvarsson
Byggingarfulltrúi uppsveita Árnassýslu



GRUNNMYND 1:100

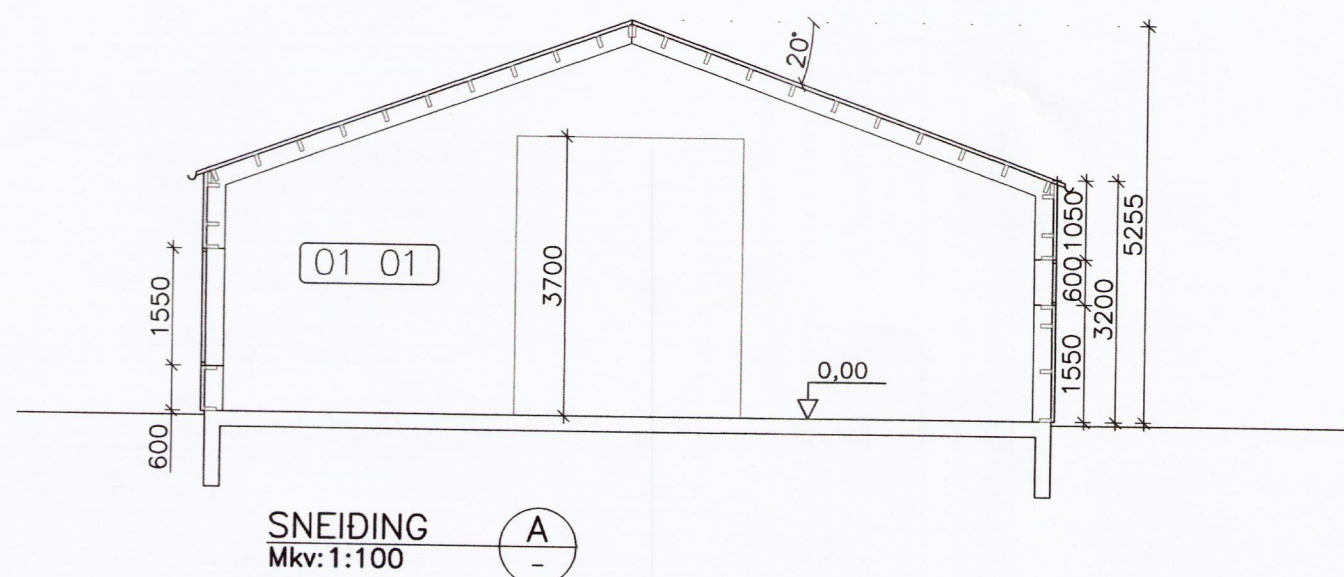

SNEIDING
Mkv. 1:100

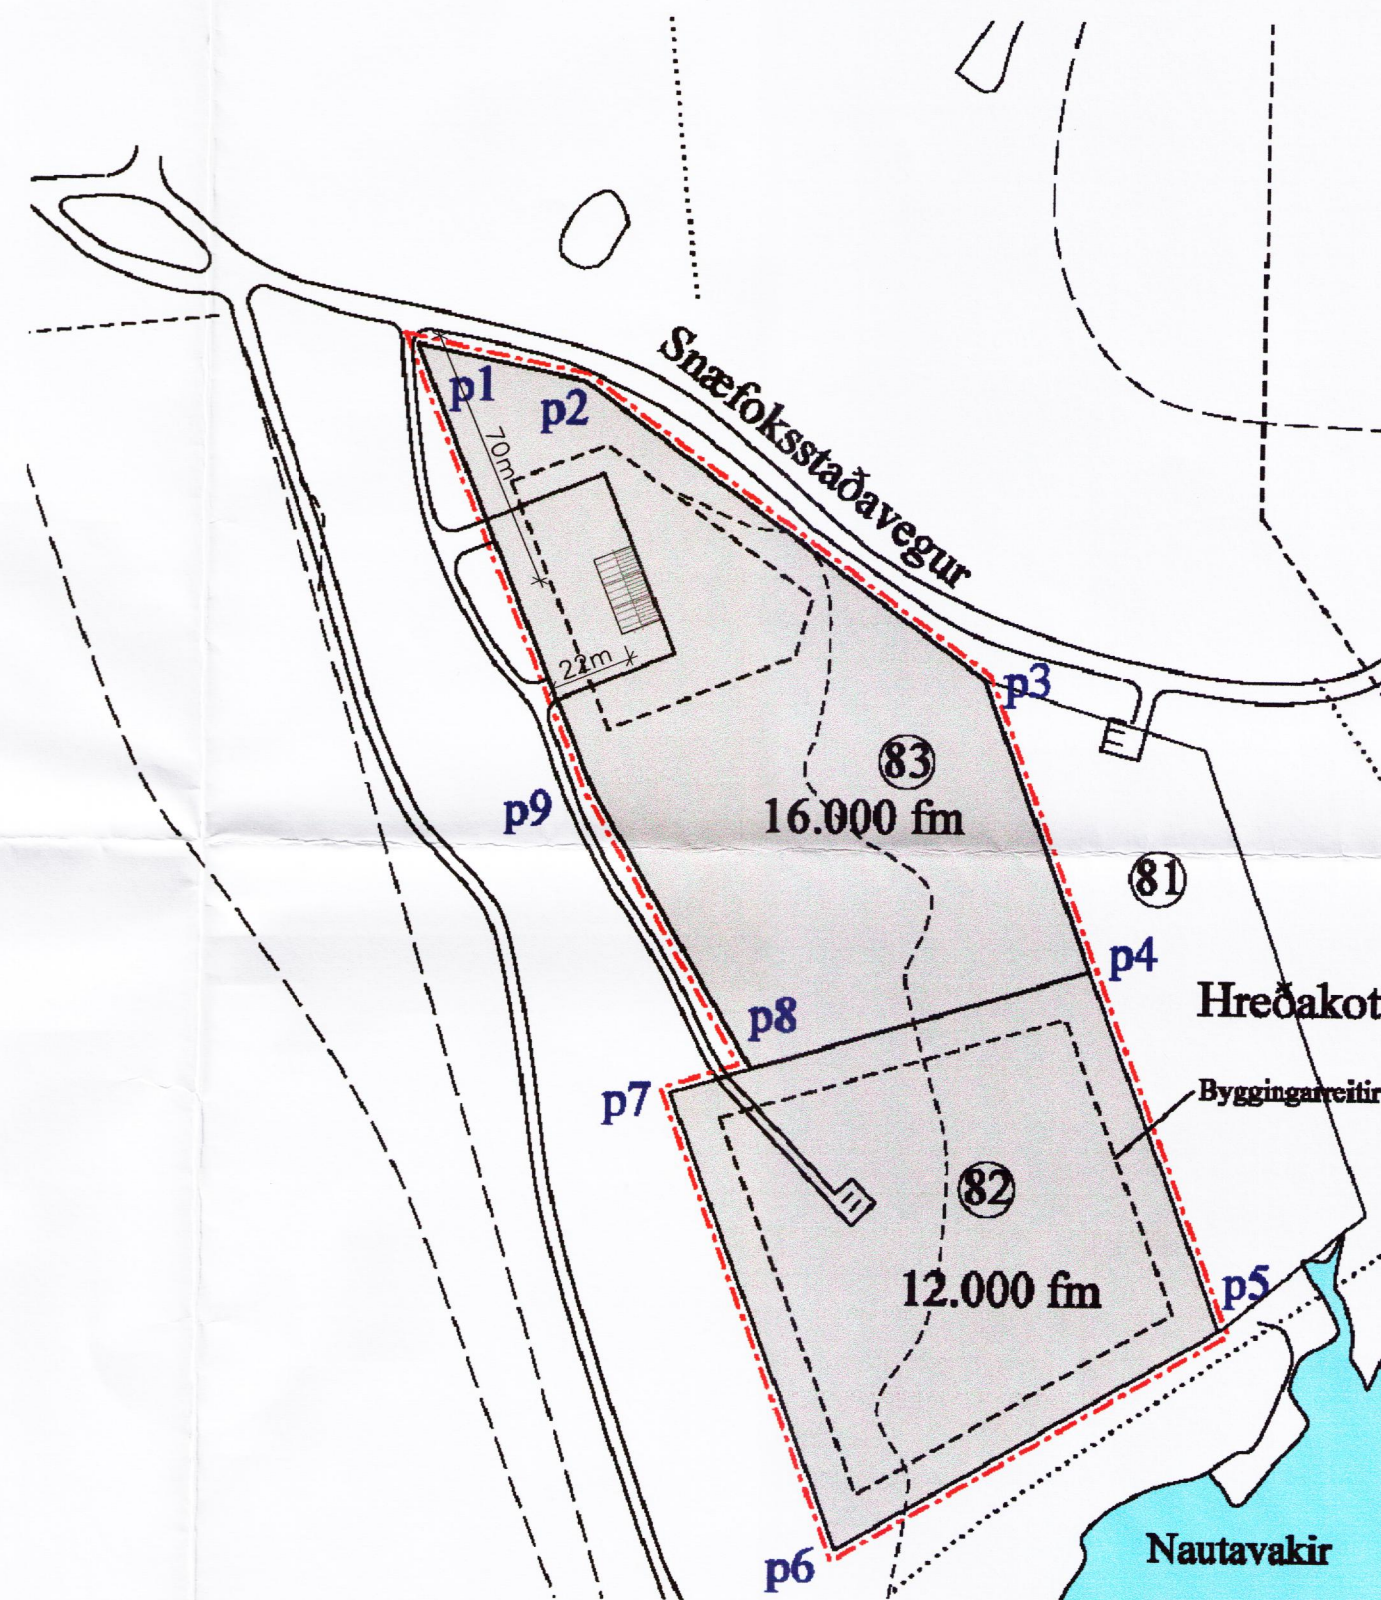

AFSTÖÐUMYND
Mkv. 1:2000

SKÝRINGAR

HÚSID ER STÁLGRINDARHÚS.
UNDIRSTÖÐUR OG GÖLFPLATA
ERU ÚR JÁRNBENTRI STEINSTEYPU.
VEGGIR ERU EINANGRÁÐIR OG KLÆDDIR
AD UTAN MED BÁRUJÁRNI.
ÞAK ER KLÆTT MED ÚRETHN-
EININGUM.

Í ÞAKGLÜGGUM SKAL VERA
AUDBRENNANLEGT EFNI.
SJÁLFLÝSANDI MERKINGAR SKULU VERA
VID FLÓTTALEIDIR.

- R** REYKSKYNJARI
- SL** SLÖKKVITÆKI
- BR** BRUNASLANGA

NOTEINGANÚMÉR: 01 01

GÖLFKÖTAR: 0,00 0,00
GÖLFKÖTAR
(FULLGERÐ GÖLF)

HELSTU STERDIR: (SJA SKRÁNINGARTÖFLU)
HEILDAR FLATAMÁL HÚSS: 601.7m²
HEILDAR RÚMMÁL HÚSS: 3610.7m³

SNÆFOKSSTAÐIR, GRÍMSNESI (LÓÐ 83)

ADALUPPDRAÐTUR:	Meikvarði
GRUNNMYND & SNID	1:100
AFSTÖÐUMYND	1:2000

SKÝRINGAR

Hönnuð:	Teknað:	Yfirfarið:	Dags:
GH/SST	SST	EI	09.05.2006
Síð n. dæki:	Verknr.:	Bl.nr.:	01
	06075	06075-01	

Samþykkt: *Erlingur Ingvarsson*
ERLINGUR INGVARSSON KT: 280152 4399

HS-HÖNNUNARSETRIÐ ehf

Austurvegur 5, 800 Selfoss, Sími: 482 3900, 899 6003, Fax: 482 3914,