




SAMPYKKT
 16 MARS 2011
Ragn Kjartan
 Byggingafultrúi uppsv. Amessýslu og Flóahv.

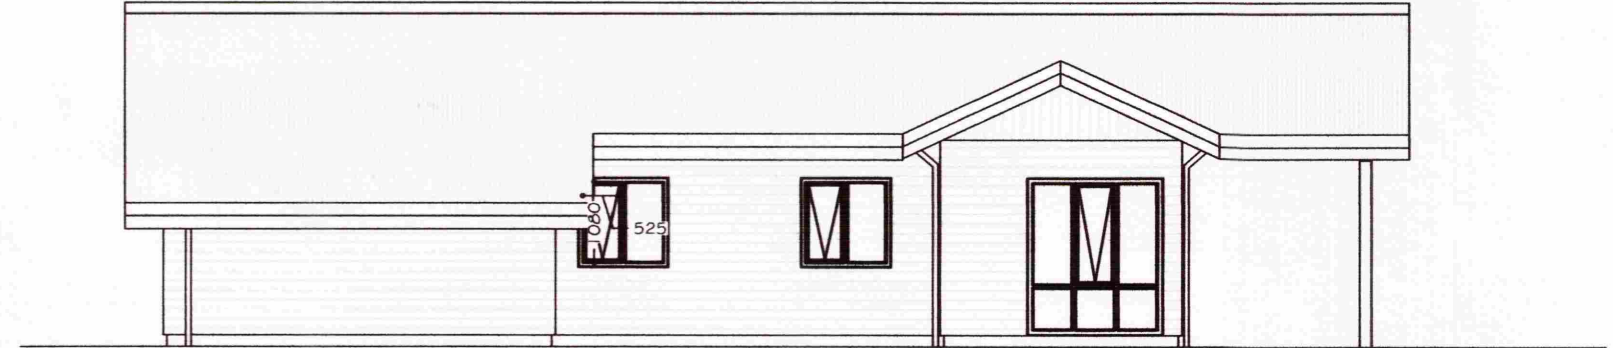


VESTLÆG HLIÐ

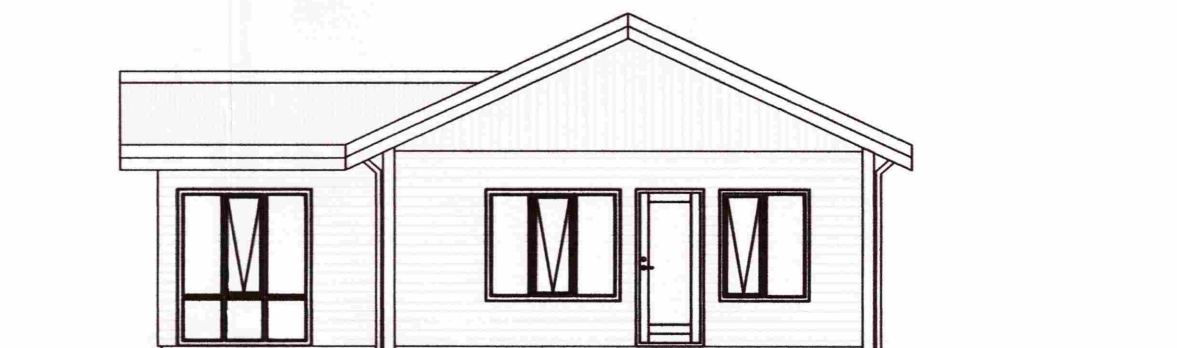

SUÐLÆG HLIÐ

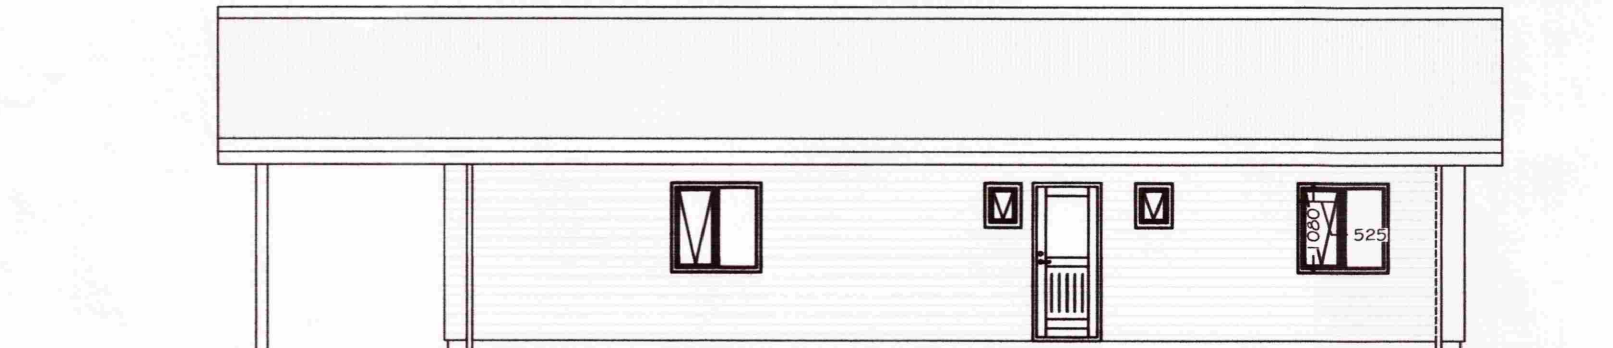

AUSTLÆG HLIÐ

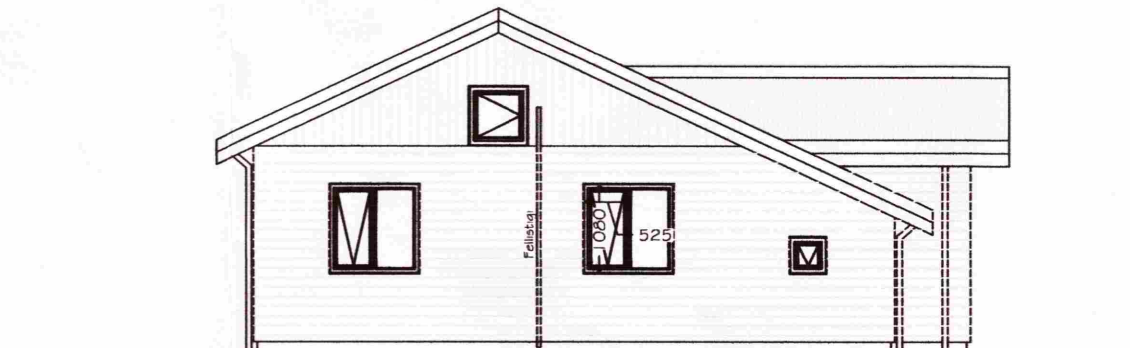

NORÐLÆG HLIÐ

Skráningartafla: Snæfoksstaðir, lóð nr. 16, Grímsnes og grafni

Reikna	Landnúmer: 169657	Staðgreinir: 8719-1-74100160
	Matshlutanúmer: 01	
Reikningi lokið	Skrásetjari: Guðjón Þórisson	
	Kennitala: 220370-3569	
	Dags.: 14.3.2011	
Prenta	Brúttóflötur: 97,3 m ²	
	Brúttó rúmmál: 374,6 m ³	
	Birt flatarmál: 97,3 m ²	
	Skiptarúmmál: 303,680 m ³	
	Útgáfa: 4.01b	
	© 1998 Fasteignamat ríkisins, Borgartúni 21, 105 Reykjavík.	

Skráningartafla: Snæfoksstaðir, lóð nr. 16, Grímsnes og grafningshrepp					Skrásetjari: Guðjón Þórisson																
Landnúmer: 169657					Kennitala: 220370-3569																
Matshlutanúmer: 01					Útgáfa: 4.01b		Dags.: 14.3.2011														
Uppskipting og lýsing					Stærðir																
D0	D1	D2	D3	D4	D5	D5M	D6	D7	D8	D9	D10a	D10b	D11	D12	D16	Reiknitala	D17				
Lokun	Rými hæð-röð	Notkun texti	Höfuð-flokkun	Eignar-hald	Botnflötur m ²	Milliflötur m ²	Stigir m ²	Op m ²	Brúttóflötur m ²	Brúttóflötur sh < 1,8	Salarhæð min	Salarhæð max	Brúttó rúmmál m ³	Nettóflötur m ²	Birt flatarmál m ²	Skiptarúmmáls	Skiptarúmmál m ³				
		Matshluti			97,3	0,0	0,0	0,0	97,3	0,0			374,6	83,2	97,3		303,680				
		Botn											19,5								
	01	1. hæð			97,3	0,0	0,0	0,0	97,3	0,0			355,1	83,2	97,3						
A	0101	Sumarhús	N	0101	97,3				97,3		2,40	4,10	355,1	83,2	97,3	3,65	303,680				
B	0102	Vindfang	N	0101	10,4				10,4												
B	0103	Yfirbyggð verönd	N	0101	16,2				16,2												
C	0104	Verönd	N	0101	99,0				99,0												
Athugasemdir																					
Sameignir sumra																					
Eignarhald																					
	Eignar-hald	Notkun texti	Birt flatarmál m ²	Skiptarúmmál Séreign m ³	Séreign og sameign m ³																
	0101	Sumarhús	97,3	303,680	303,680																
	Allt		97,3	303,680	303,680																

Skráningartafla

Út	01.03.11	GP	Frumútgáfa	Teiknúmer:
Útgáfa:	Dagsetn:	Af:	Skýring:	100-03
Snæfoksstaðir lóð nr. 16				
Grímsnes og Grafningshrepp				
Aðaluppdrættir:				Mælikvarði:
Útlit og skráningartafla				1:100
Hannað: Guðjón Þórisson		Teiknað: Guðjón Þórisson		
Dagsetning: 01.03.11		Vérknúmer: 11 001		
Ábyrgðarm. og réttthafi:		Frumstærð: A2		
		220370-3569		