

SAMÞYKKT
 30 MAJ 2012
Helgi Hjálmarsson
 Byggingalutfrú uppv. Ámessjalu og Flóahf.



1 Austur
1 : 100




2 Norður
1 : 100



4 Vestur
1 : 100



3 Suður
1 : 100

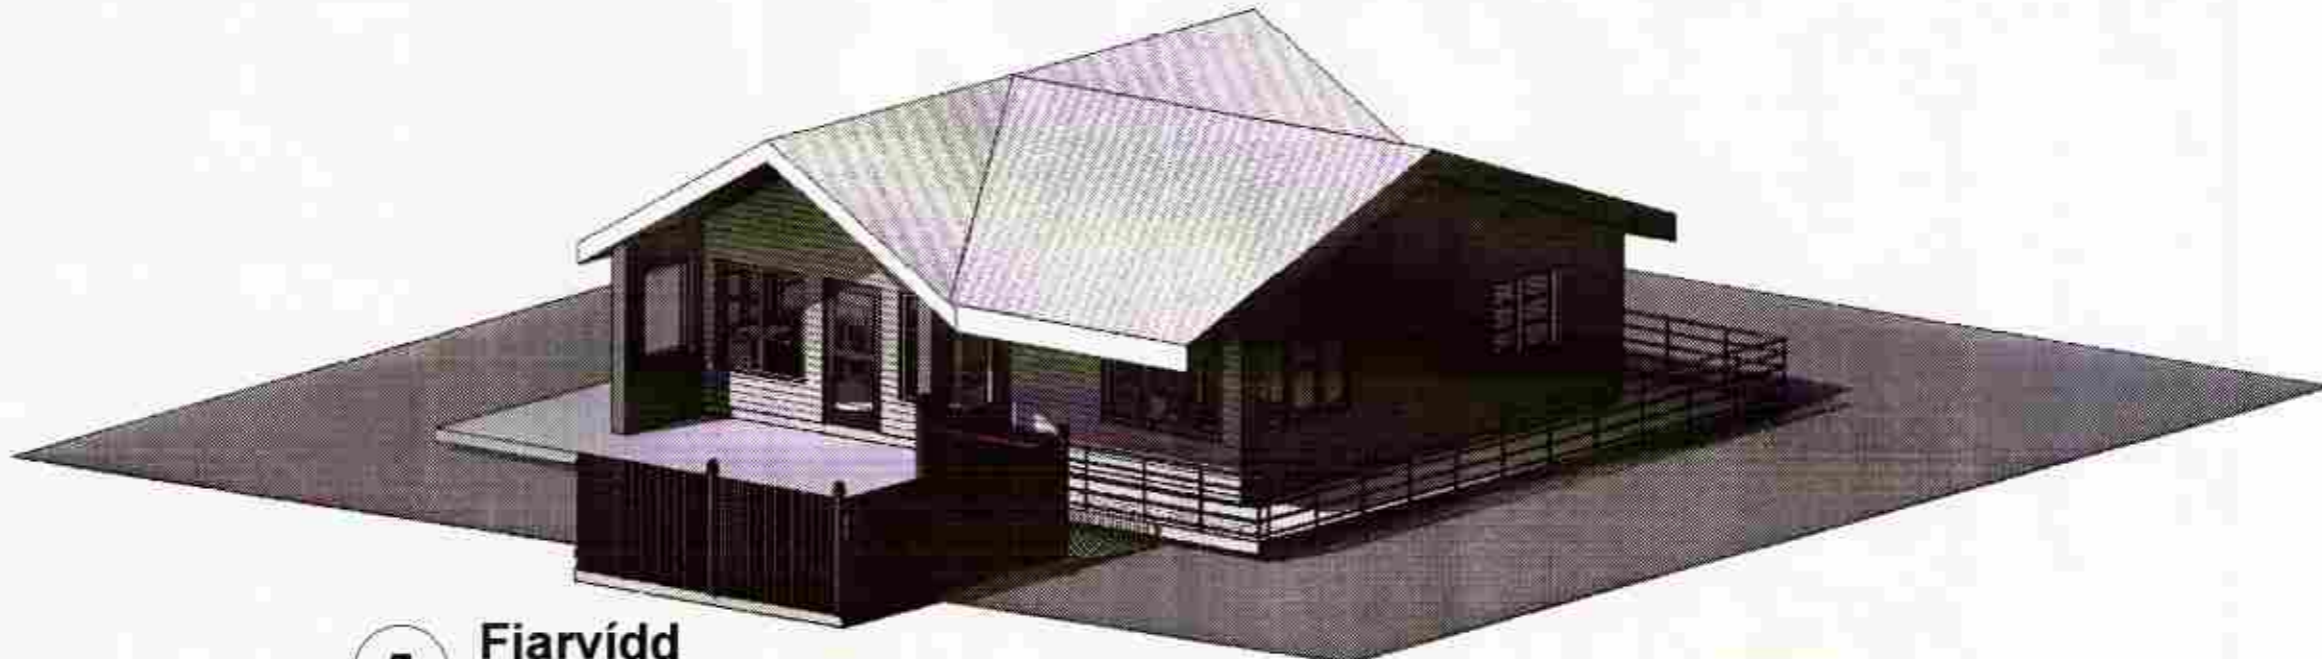

5 Fjarvídd

B	26.05.2012	Þak og bj.óp	ssh
A	26.04.2012	Fruntekning	ssh
Útg.	Dags.	Skýring	Br.raf.

Verkhelti:
Skógarholtsbraut 10, Öndverðarnes

Gventarfélag:
 Grímsnes- og Grafningshreppi
 Verktagund:
 Sumarbústaður, viðbygging.
 Landnúmer: 175548 Staðgreinir: 6719-01-66120100

ÚTLIT

Hannað af:	SSH	Matshluti:	01
Teiknað af:	ssh	Mælikvarði:	1 : 100
Yfirfarið af:	ssh	Dagsetning:	26.05.2012

Samþykkt: *Samuel Smári Hreggviósson*, kt.: 200752-4659

HÚSEY ehf.
 Stóru-Sandvík 4, 801 Selfoss
 Sími: 482-1738 / 898-9199
 Kt.: 590385-0599
 Netfang: husey@internet.is



12-655	A	002	B
Verknúmer	Svæði	Áfangi	Útgáfa

HÖNDLÖG AÐSKILUR GER ALMAN FETT Á TEIHNINGUM FÉLFDJUNGINN HÁÐ SKRIFLÖG SAMÞYKKT