

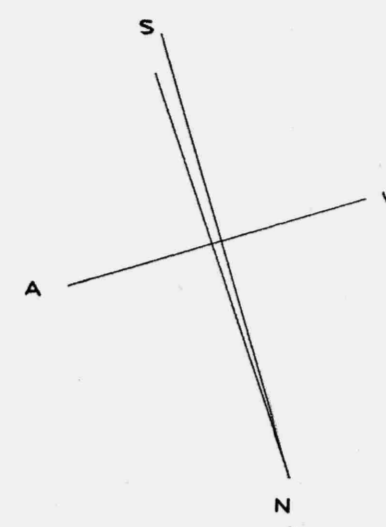


Samþykkt  
 15 APR. 2008  
*Hilmi Bjarnason*  
 Byggingarfulltrúi uppsveita Árnessýslu

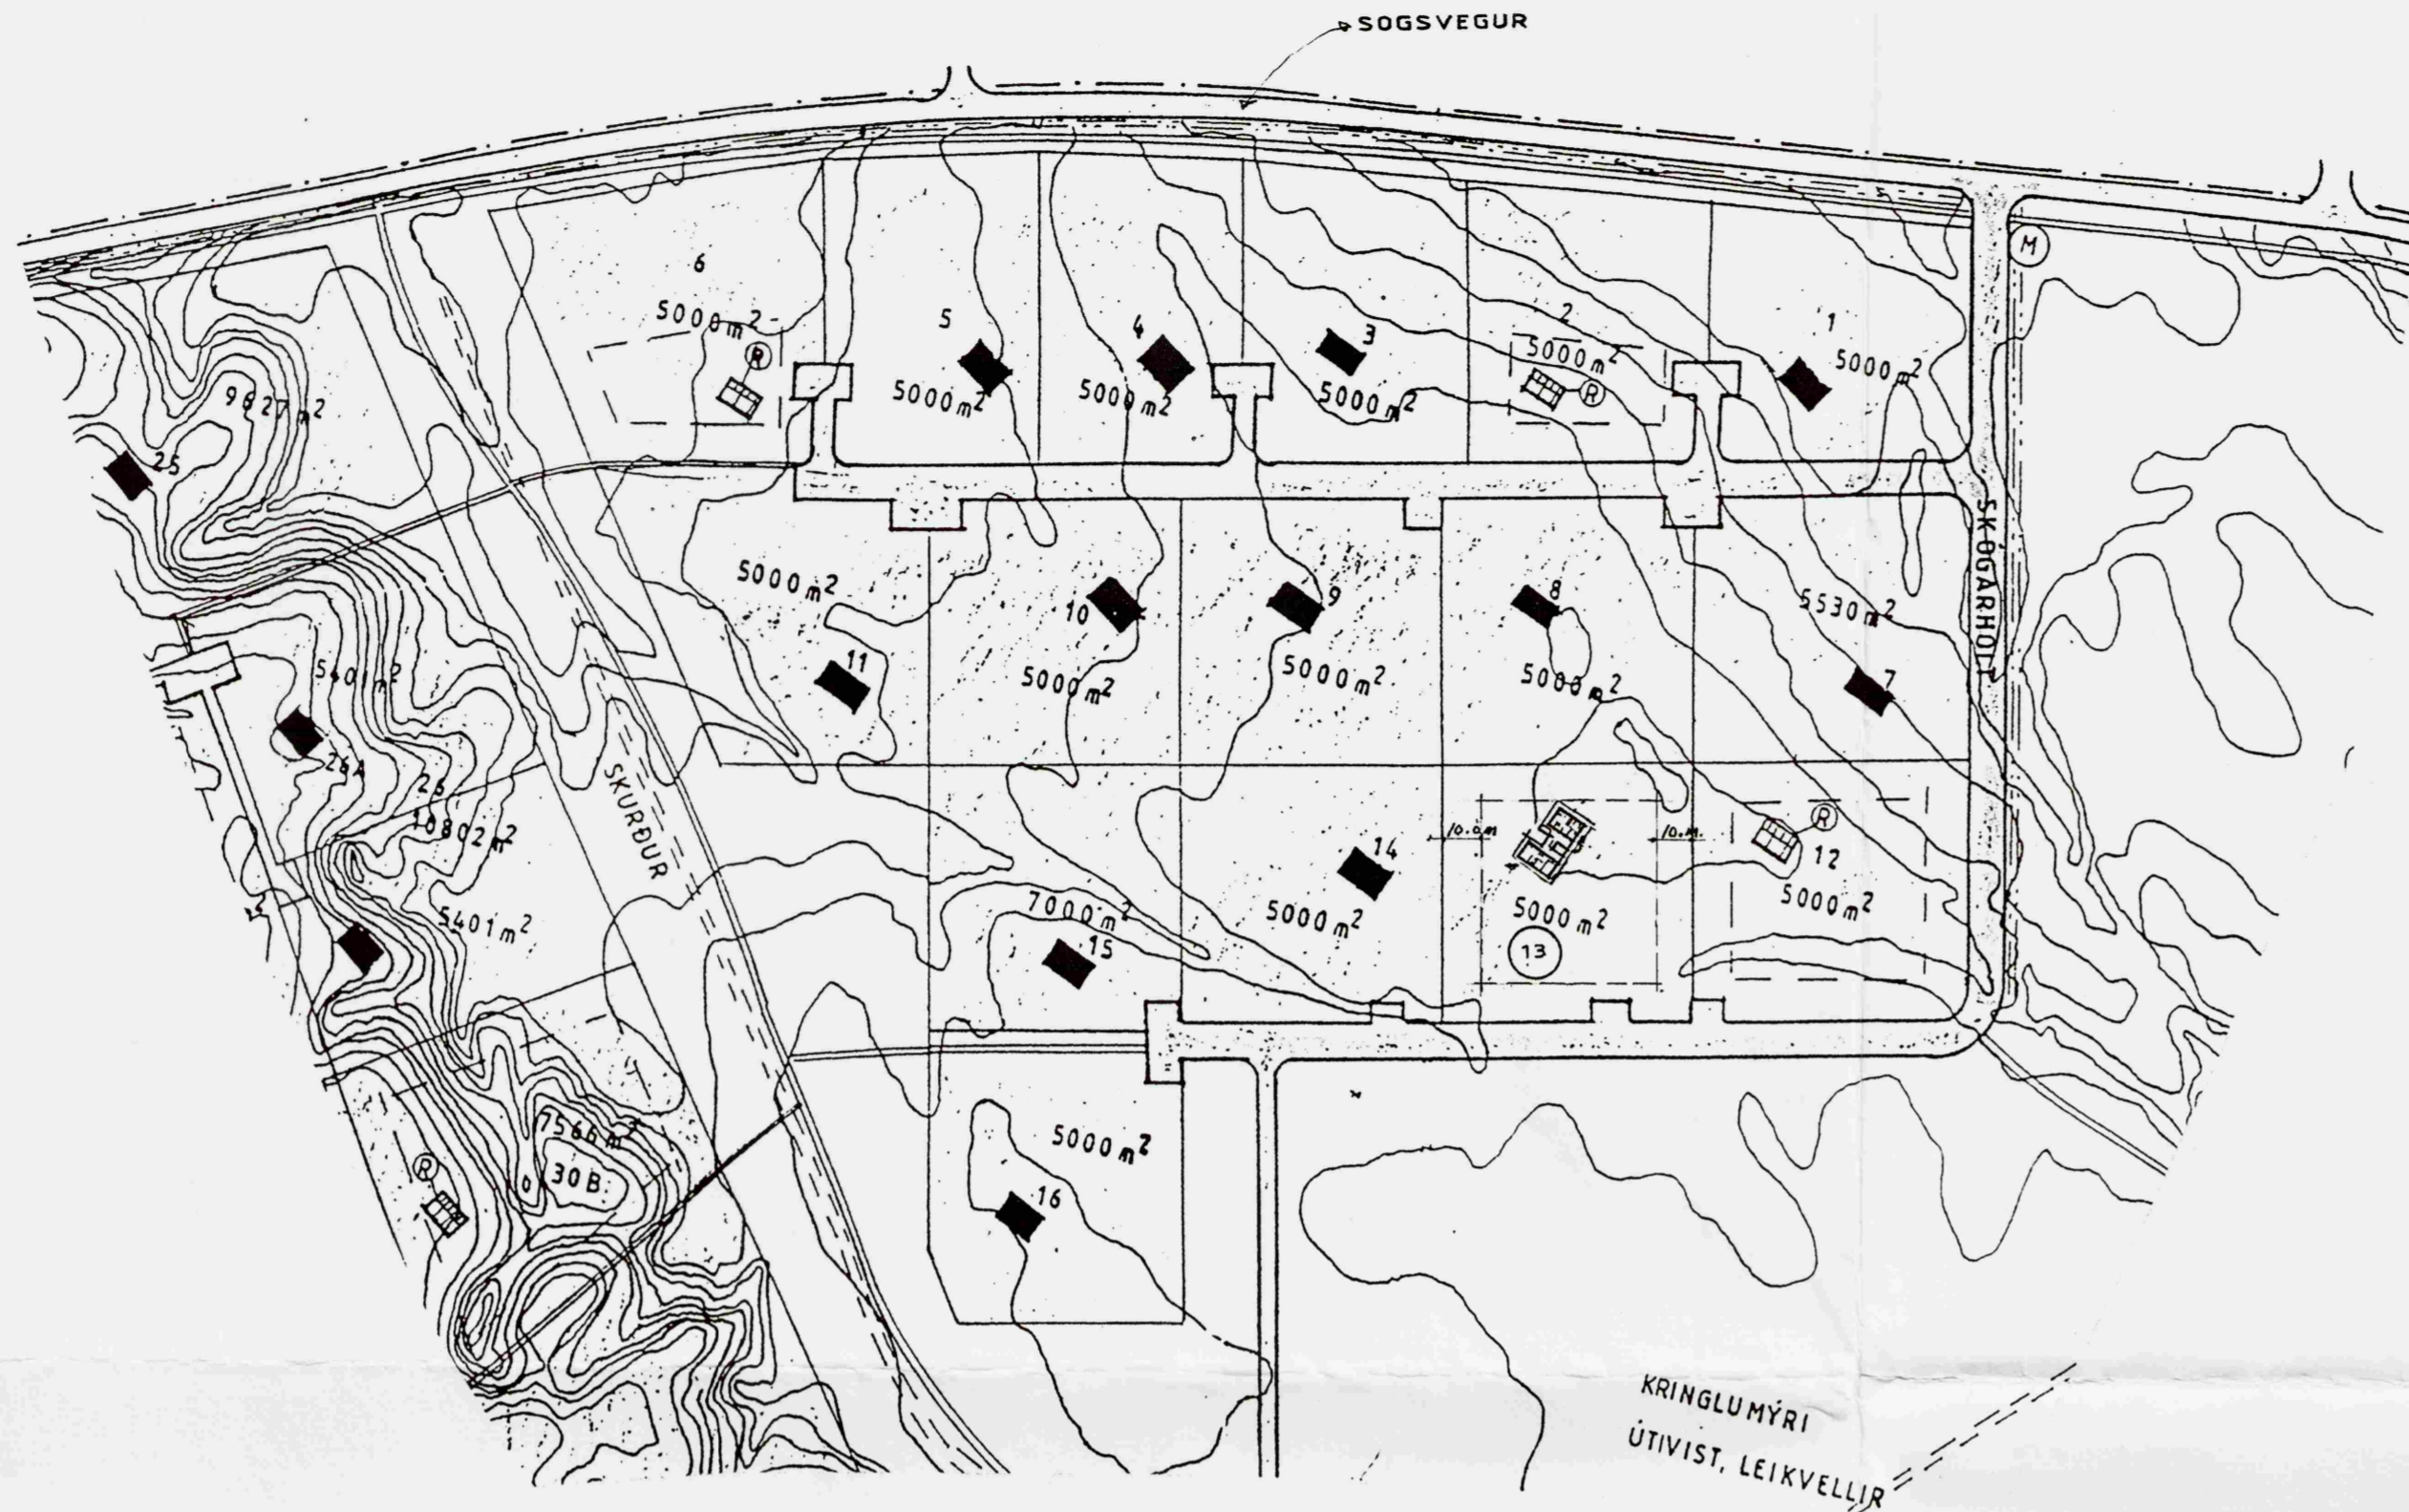

AFSTÖÐUMYND 1 : 2000

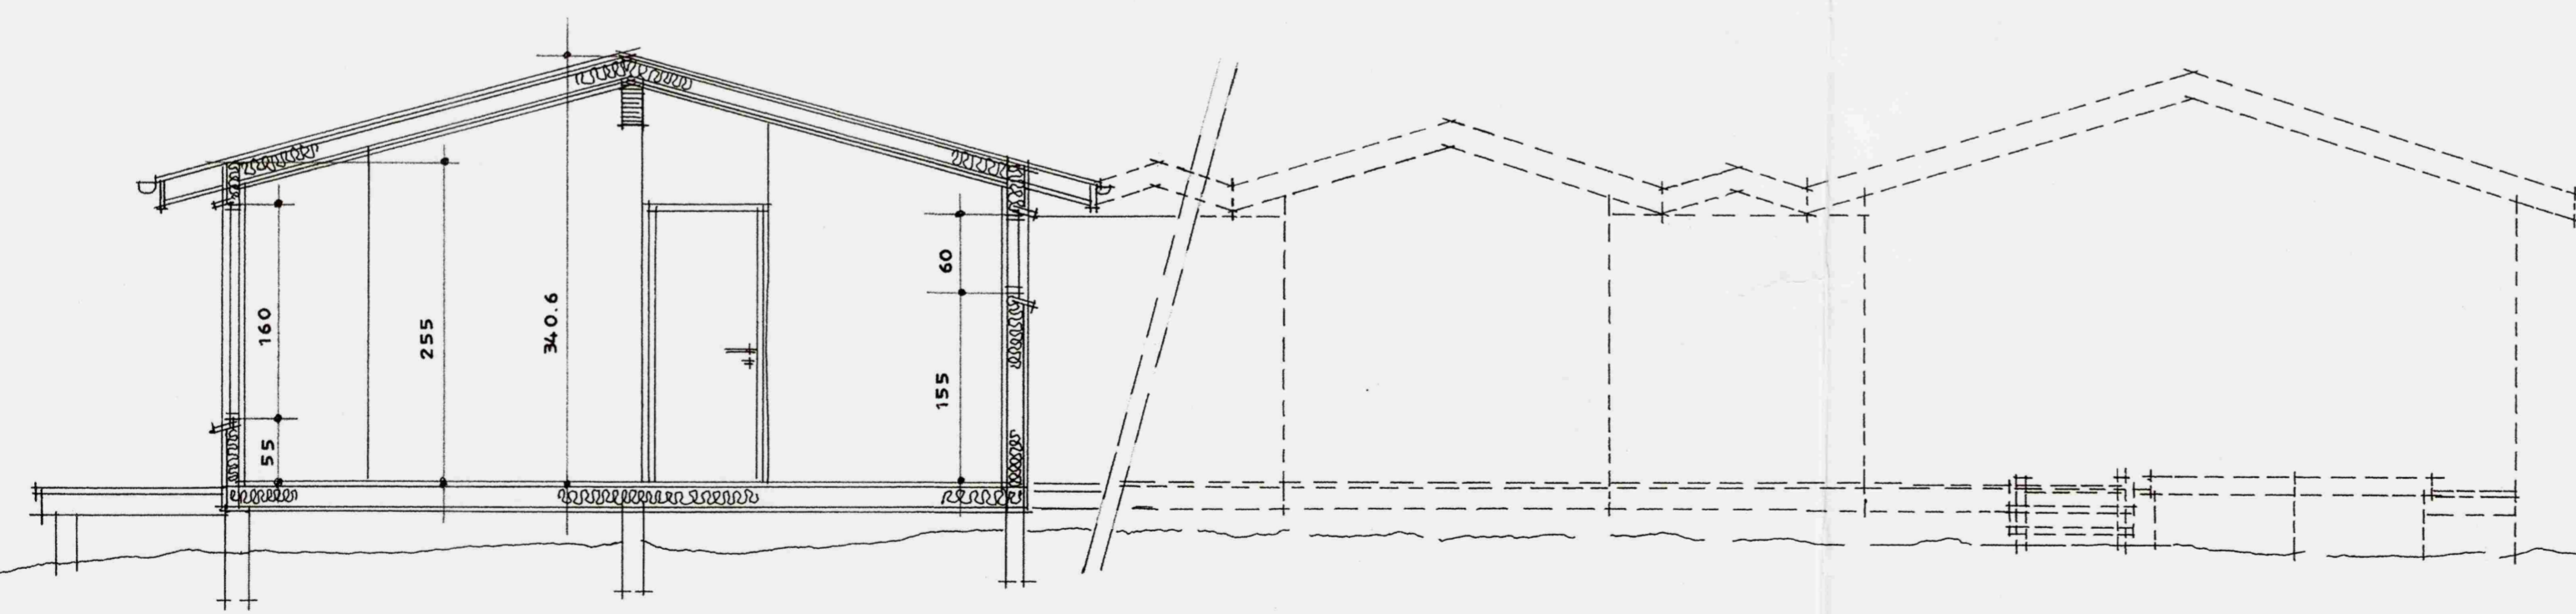

STÆRÐIR:

|           |                       |
|-----------|-----------------------|
| SUMARHÚS  | 49.0 M <sup>2</sup>   |
| GESTARÝMI | 52.3 M <sup>2</sup>   |
| ALS:      | 101.3 M <sup>2</sup>  |
| KÖLD ÚTÍ  |                       |
| GEYMSLA   | 9.9 M <sup>2</sup>    |
| SAMTALS:  | 111.2 M <sup>2</sup>  |
| LÓÐ:      | 5000.0 M <sup>2</sup> |

HÚSIÐ VERÐUR BYGGT Í KERFI SG- HÚS-SELFOSSI EINS OG ELDRA HÚS.

BREYTING: GESTAEINING SUÐ-VESTAN VIÐ NÚVERANDI BYGGINGAR.

|  |                      |                                   |
|--|----------------------|-----------------------------------|
| Verkefni: SKÓGARHOLT 13, ÁSGARÐSLANDÍ GRÍMSNES | Teikn.               | Teikni. nr.                       |
| ÁRNESÝSLU EIG. HÍLMAR BJARNASON                | Dags. FEB. 2008      | 101/4                             |
| SNÍÐ 1 : 50                                    | AFSTÖÐUMYND 1 : 2000 | e-mail: robert@arkoteiknistofa.is |

**ARKO** TEIKNISTOFA Langholtið 109 · 104 Rvk · Sími: 588-2500 · GSM: 894-6565 · Fax: 588-2501  
 Jón Róbert Karlsson · KT: 020141-3449 *apríl'08 Jón Róbert Karlsson*  
 Br. APRÍL 2008

SNÍÐ A - A  
 SUÐ - AUSTUR

NÚVERANDI BYGGINGAR PUNKTERAÐAR.