


**TIMBUR:**

FÖTSTYKKI : 45x110, GAGNFÚAVARID  
 STODIR : 45x145  
 ÞVERSTAFIR : 35x145  
 TIMBURGÆDI SÉU A.M.K. K18 SKV. DS413.  
 ÖLL SAMSEYTI NEGLIST MED 3 STK. GN 30/90.

**KROSSVIDUR:**

9 MM RAKAPOLINN (WBP)  
 5 LAGA GRENKROSSVIDUR  
 NEGLDUR Í RAKAPOLID LÍM  
 MED GN 28/50 c/c 100

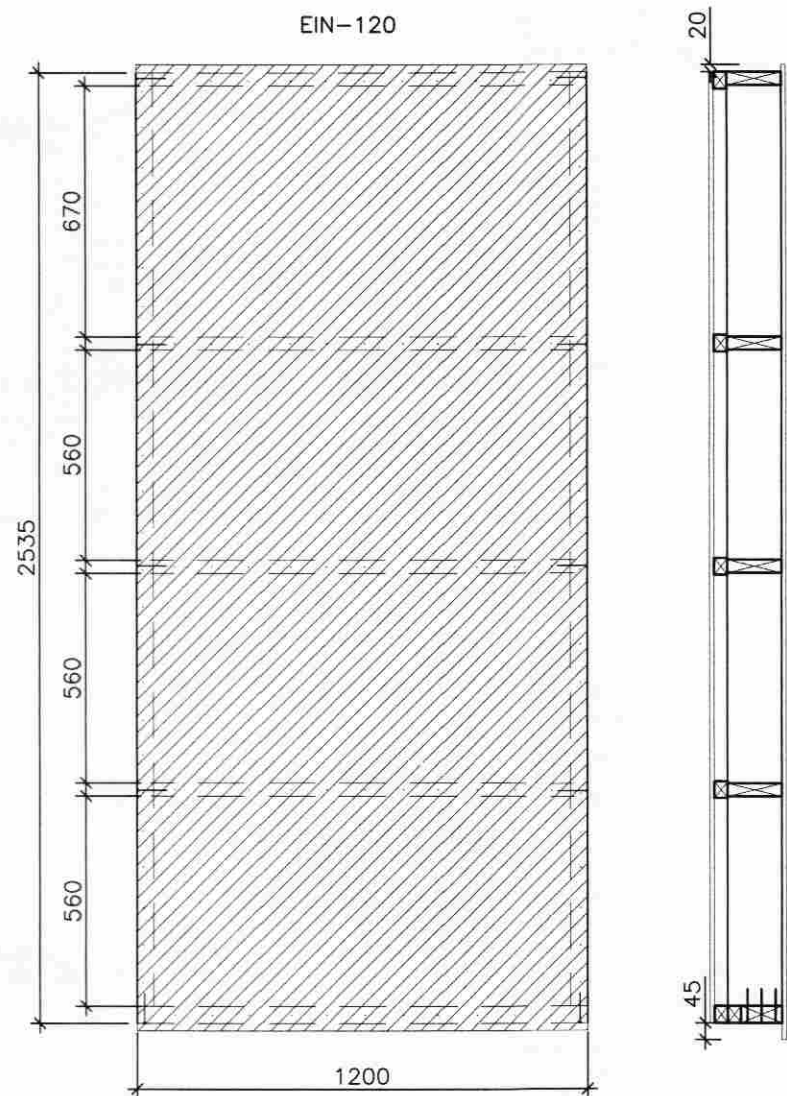


UPPBYGGING ÚTVEGGJAEININGAR  
 MKV.1:20

TOGBAND 40x2.0  
 NEGLIST MED KS 40/40  
 14 STK. Í FESTIKLOSSA  
 2 STK. Í SPERRU  
 3 STK. Í SIDUSTU SPERRU.

FESTIKLOSSI 45x220  
 NEGLIST MED 5 STK. 31/80  
 Í MÖTHALDSKLOSSA.

MÖTHALDSKLOSSI 45x90, L=450  
 NEGLIST VID SPERRU MED  
 10 STK. 38/100

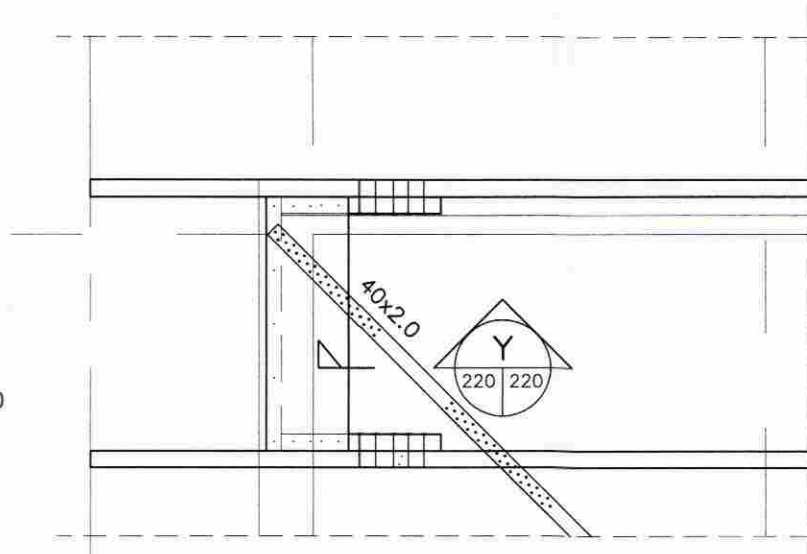


**FESTING TOGBANDA TBF1**

Mkv. 1:20

BORDAKLÆDNING  
 TOGBAND 40x2.0  
 MÖTHALD  
 FESTIKLOSSI  
 9mm KROSSVIDUR  
 KROSSVIDUR NEGLIST Í LÍM  
 MED 25/55 c/c 100


SPERRUKLOSSI

SNID  $\frac{Y}{220 \ 220}$  1:10

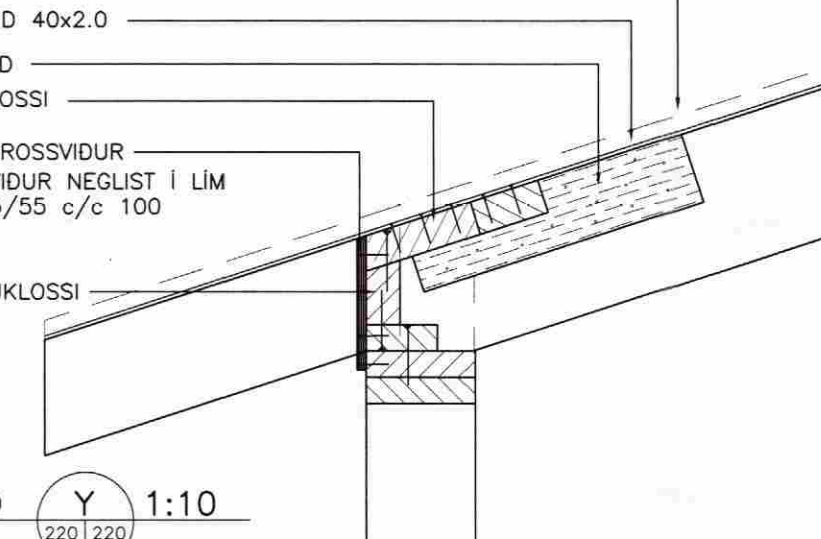

SPERRUR SKAL FESTA VID LÍMTRÉSBITA MED  
 2 STK. BMF 90 MED STYRKINGU  
 NEGLING:  
 8 STK. KS 40/40 Í SPERRU/BITA

TEKID ÚR SÚLU FYRIR BITA  
 Á ANNAN VEGINN

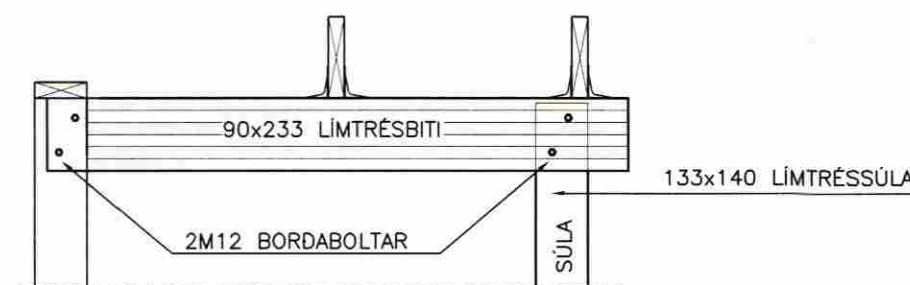


FRÁGANGUR Á LÍMTRÉSBITA OG LÍMTRÉSSÚLU  
 MKV. 1:20

VEGGLÆGJA NÁI 300mm YFIR Á BITA  
 NEGLING 10 STK. N38/100.

FRÁGANGUR LÍMTRÉSBITA  
 VID BURDARVEGG  
 MKV. 1:20

FESTING Á ENDA:  
 2.0x40x1000 GATAGIRDI  
 LAGT YFIR LÍMTRÉSBITA OG  
 NEGLT BEGGJA VEGNA MED  
 10 STK. KS 40/40 Í STOD.

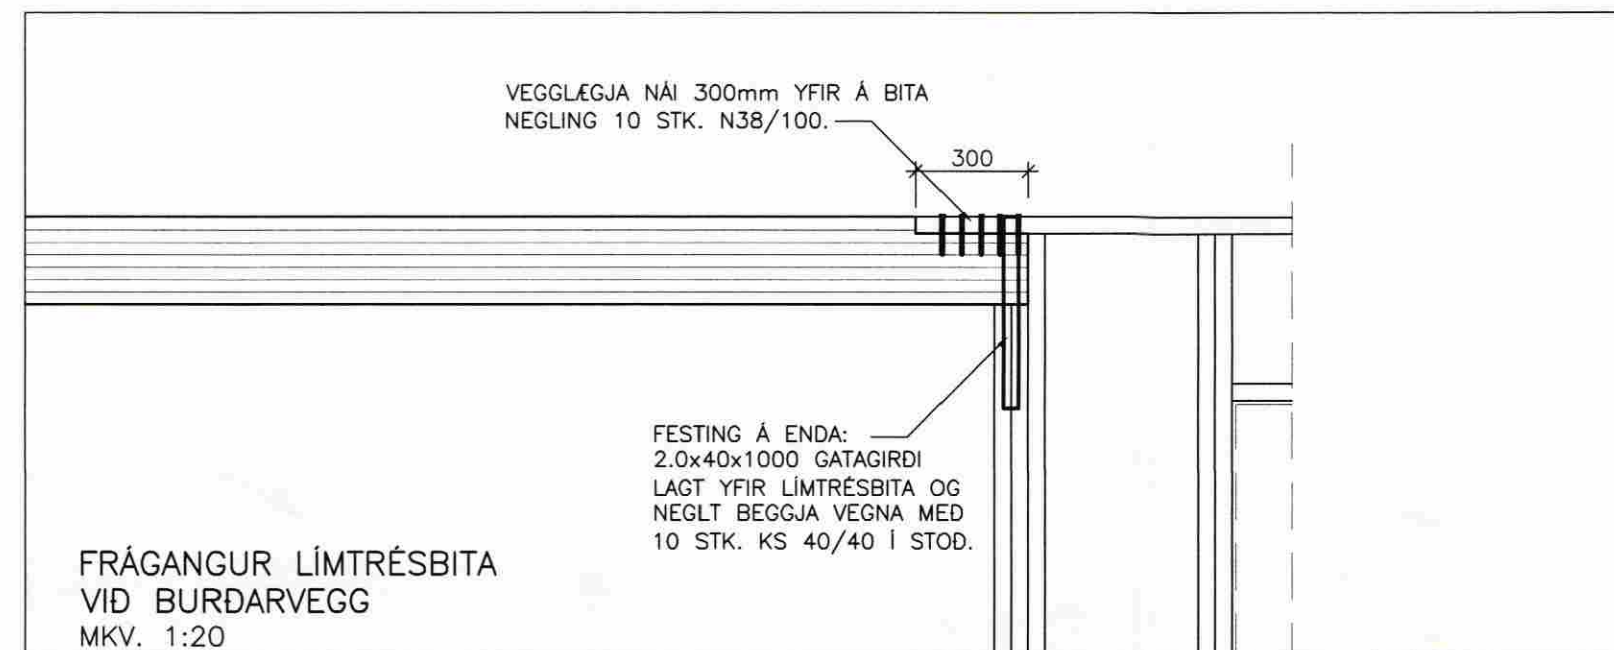

**MÓTTEKID**

17 NOV. 2008

Byggingafultrúi uppsv. Ámessýslu og Flóahr.


**LÁGMARKSFJARLÆGDIR NAGLA**

SKÝRINGARMYND GILDIR FYRIR  
 TIMBUR/TIMBUR TENGINGU.

d=ÞVERMÁL NAGLA  
 (d=4.0mm FYRIR KS 40/40)

FYRIR TIMBUR/STÁL TENGINGU  
 MÁ MINNKA MILLIBIL NAGLA  
 UM 0.7xGILDIN Á SKÝRINGARMYND.

N = KANTADUR SAUMUR  
 KS = BMF KAMBSAUMUR  
 GN = BYSSUSAUMUR

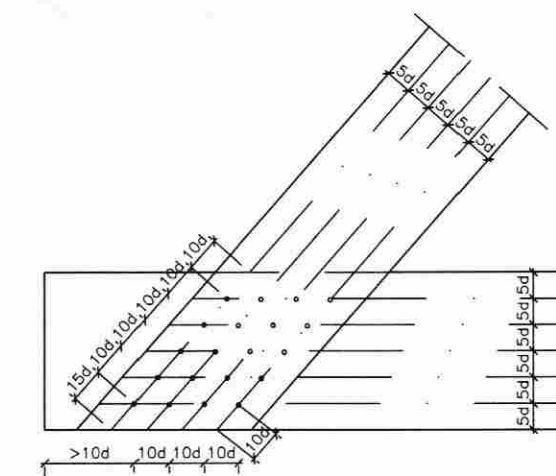

MÁL ERU Í mm NEMA ANNARS SÉ GETID.



VERKFRÆDISTOFA ARBORGAR ehf  
 AUSTURVEGI 69 800 SELFOSSI  
 SÍMI 480 4900 FAX 480 4901  
 www.verkarborg.is verkarborg@verkarborg.is

AUSTURVEGI 69 800 SELFOSSI  
 SÍMI 482 3850 FAX 482 3851  
 NETFANG sghus@sghus.is  
 VEFANG www.sghus.is

**SKÓGARHOLT 13, GRIMSNESI**

BURDARVIRKI:	MKV:
SNID, FESTING TOGBANDA	MKV: 1:20/1:10
FRÁGANGUR LÍMTRÉSBITA	MKV: 1:20
HANNAÐ: T.ELLERT TÓMASSON	TEKNAÐ: ÞÓRUNN SIGÞÓRSD.
VERKNÚMÉR: 80xx	SKRÁBNAMEN: 80xx-bv-sp.dwg
DAGSETNING: 16.09.2008	TEKNING NÚMÉR: 220

201170-3979 020365-5749