GÓLFHITAKERFI, GRUNNMYND. 1:50

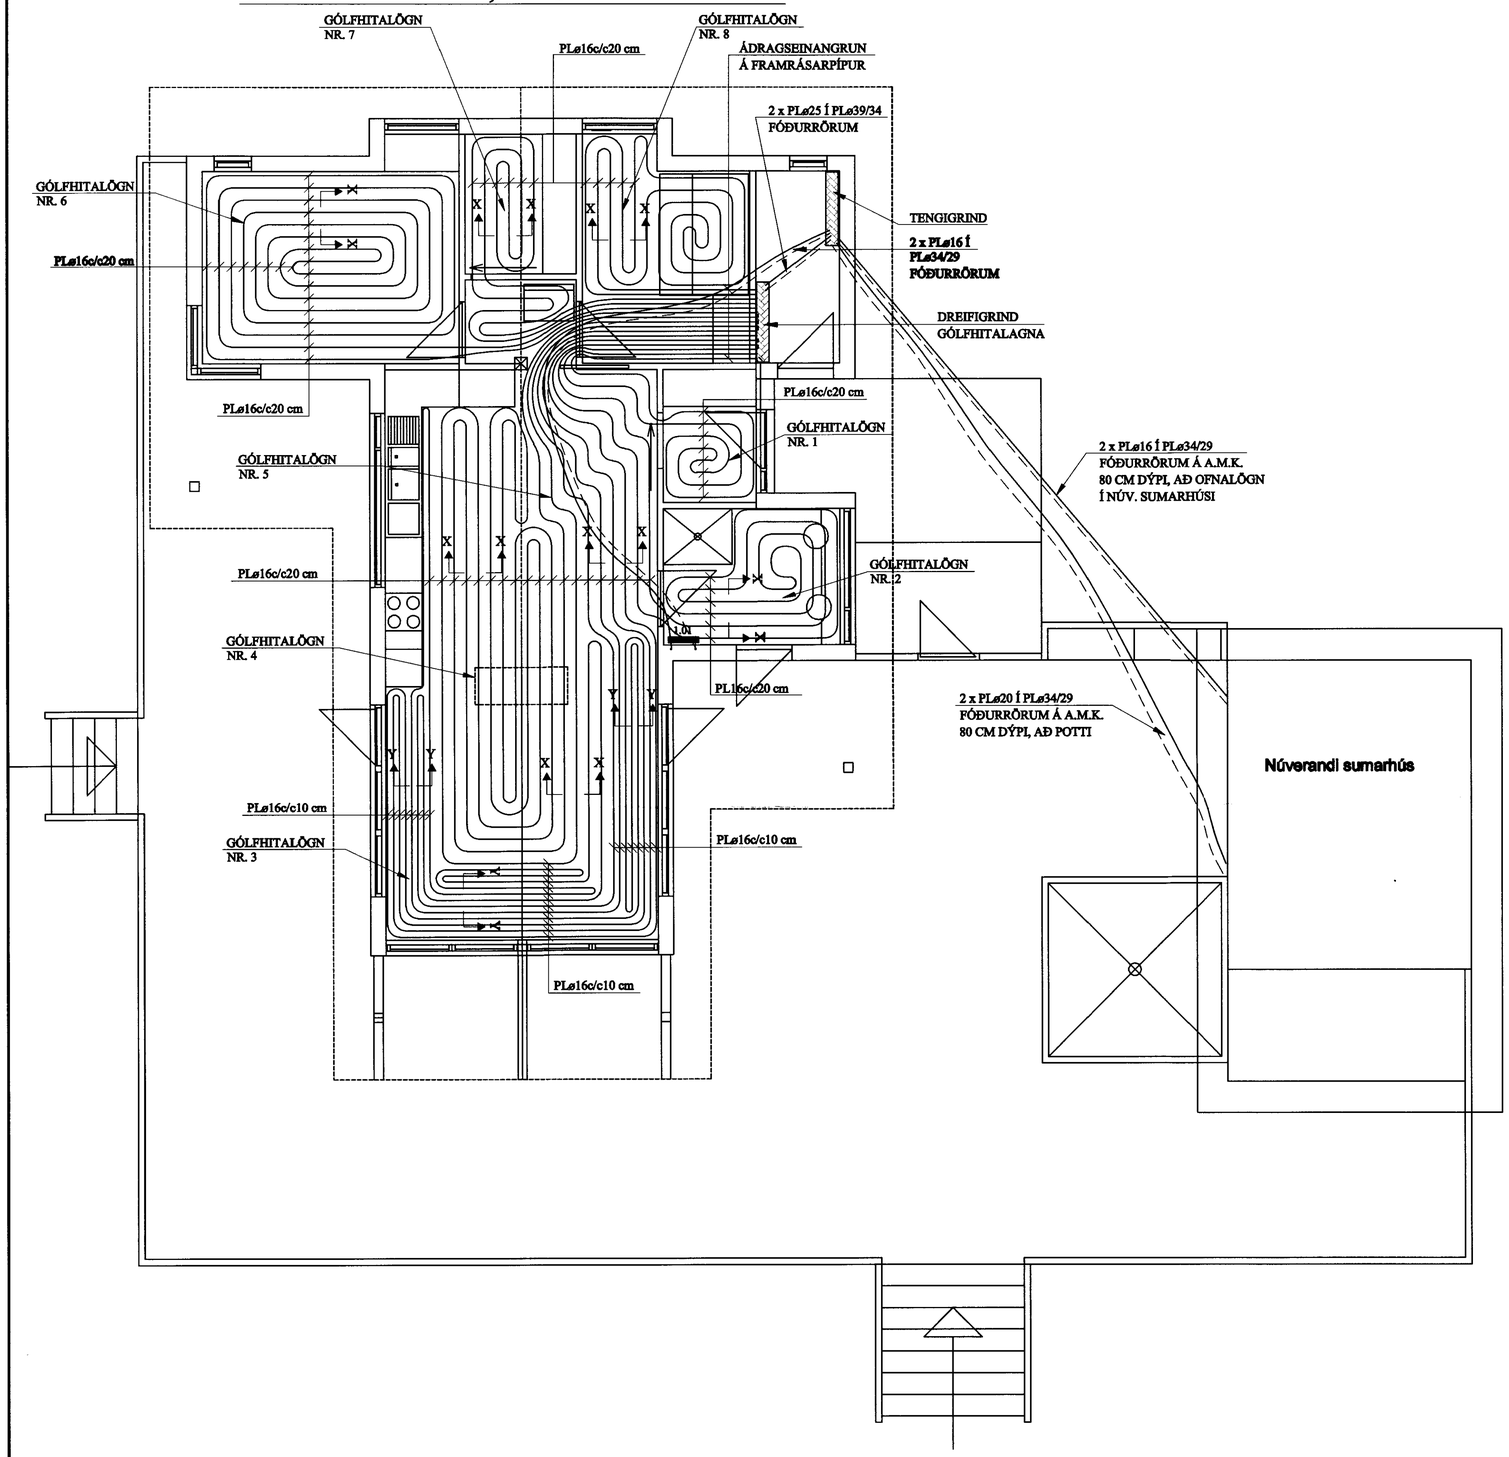

GÓLFHITALÖGN:

PLø16c/c20 cm, LAGT Í ÍLÖGN
NEMA ANNAÐ SÉ TEKIÐ FRAM

SNIÐ X - X. 1:10

SNIÐ Í GÓLFHITALÖGN

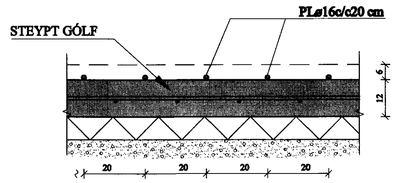

SNIÐ Y - Y. 1:10

SNIÐ Í GÓLFHITALÖGN

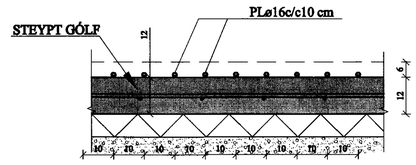

HANDKLÆÐAOFNAR:

Nr. ofns	Afköst W	Mestu mál (mm)			Stúta-staða	Ofnagerð	Ath.
		Hæð	Lengd	Þykkt			
1.01	280	1200	500	50	E-F	-	BAÐHERBERGI
						-	
	280 W						

AFL GÓLFHITALAGNAR:

Nr.	Lengd	Afl	Rými
1)	78 m	1400 W	Anddyri
2)	87 m	1600 W	Baðherbergi
3)	146 m	2630 W	Stofa
4)	144 m	2590 W	Stofa
5)	142 m	2560 W	Stofa
6)	92 m	1660 W	Herbergi
7)	92 m	1660 W	Fataherbergi
8)	128 m	2300 W	Herbergi
	Alls:	20.000 W	

MÓTTEKIÐ
02 JÚN 2010
Byggingarfulltrúi Reykjavíkurborgar

SKÝRINGAR FYRIR GÓLFHITALAGNIR:

1.
a. Í DREIFIRÖRUM: Í LAGNASTOKKUM PEXRÖR MEÐ SÚREFNISKÁPU, EINANGRUÐ MEÐ DRAGHÓLKUM Í ÁLKÁPU, (t.d. Wirsbo- evalPEX)
OG Í STEYPTUM GÓLFPLÖTUM SÖMU RÖR Í VEL SVEIGJANLEGU PEH BYLGJURÖRI ("RÖR Í RÖR").

b. Í GÓLFMOTTUM: PEXRÖR MEÐ SÚREFNISKÁPU GERÐAR FYRIR 60°C OG 0.6 MPa Í 50 ÁR. (t.d. Wirsbo- evalPEX). RÖRIN SKULU VIÐURKENND AF RB.

c. Í DEILIRÖRUM: AFSINKUNARÞOLIN MESSINGRÖR Ø20 FRÁ SAMA FRAMLEIÐANDA OG PEXRÖRIN.

VIÐ TENGINGAR SKAL NOTA TILHEYRANDI FITTINGS VIÐURKENNDAN Í HITALAGNIR AF RB. LAGNAVINNA SKAL FRAMKVÆMD SKV. FYRIRMÆLUM FRAMLEIÐANDA LAGNAEFNISINS. VATNSÞRÝSTINGUR. 0.2MPa, SKAL HAFÐUR Á RÖRUM VIÐ ÚTLAGNINGU STEYPU.

2.
ÁÐUR EN SAMSKEYTI Á PÍPUM ERU HULIN, SKAL PRÓFA ALLAR LAGNIR MEÐ 6 BAR ÞRÝSTINGI OG ÞAÐ LÁTIÐ STANDA Í 30 MÍN. EN ÞÁ ER ÞRÝSTINGUR LÁTINN FALLA SNÖGGT NIÐUR Í 0.5 SINNUM INNTAKSÞRÝSTING. FARI HANN ÞÁ LÍTILEGA UPP ER HANN LÁTINN STANDA Í 90 MÍN. FALLI ÞRÝSTINGUR EKKI Á ÞEIM TÍMA ER KERFIÐ ÞÉTT. ATHUGA SKAL ÖLL SAMSKEYTI.

3.
FESTA SKAL UTANÁLIGGJANDI LAGNIR MEÐ 1200 mm MILLIBILI.

4.
HREINSA SKAL ÖLL ÓHREININDI OG SVARF ÚR LÖGNUM.

5.
SETJA SKAL RIFFLUÐ HLÍFÐARRÖR FYRIR 20 mm SLÖNGUR TIL VARNAR ÞAR SEM PÍPUR FARA GEGNUM VEGGI, GÓLF, TENGJAST KISTUM OG Á FRAMRÁSARLAGNIR AÐ MOTTUM.

BREYTINGAR

TILVÍSANIR:

SKÝRINGAR..... SJÁ TEIKN. NR. 2-01

Reikn.	JKR	Mars '10	Útgefið:	11.03.2010
Teikn.	JKR	Mars '10	Kvarði:	1:50
Ath.				1:10
Samþ.				

HÆÐARENDI 39
Grímsnesi

Nr. 2-04

Verkhluti
GÓLFHITAKERFI, GRUNNMYND, SKÝRINGAR OG SNIÐ.

Jón Kristjánsson
Byggingarverkfræðingur
FVFÍ
Suðurlandsbraut 6
108 Reykjavík
Sími: 551-6620 Gsm: 772-3154
Kt: 210754-4629
Netfang: jokrfe54@gmail.com