



Samþykkt
 30 JULÍ 2008
Ólafur Guðmundsson
 Byggingarfulltrúi uppsveita Árnassýslu

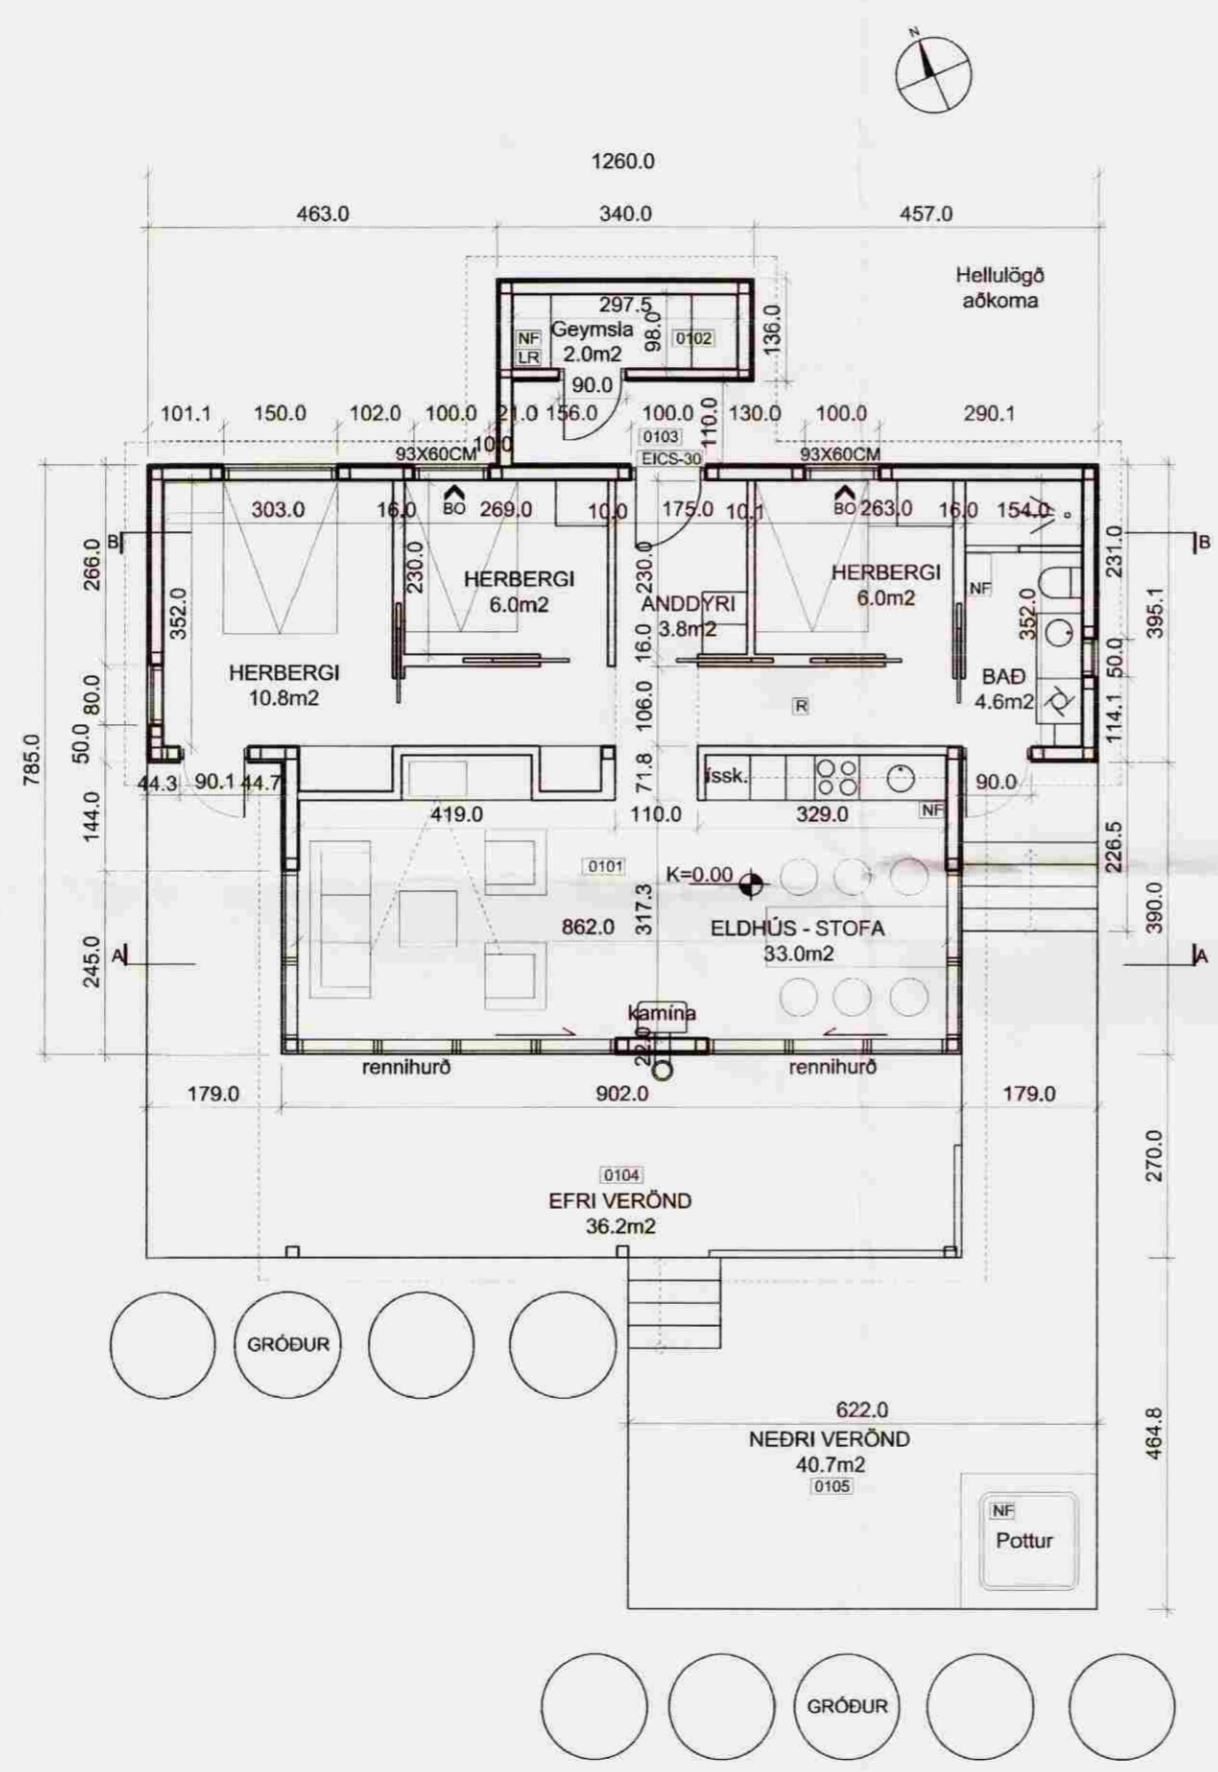

C:
 B:
 A:
 BREYTINGAR: _____ DAGS: _____

SELHOLT 17 GRÍMSNES OG GRAFNINGSHREPPI

ADALUPPDRÁTTUR VERK: _____
 KVARÐI: 1:100
 DAGS: 06.06.08
 GRUNNMYND TEIKN: LME,ÁK
 SKRÁ: _____

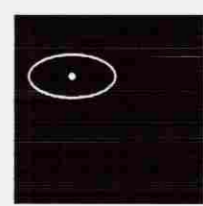

KOLLGÁTA
 arkitektúr - hönnun
 Kaupvangsstr. 29, 600 Akureyri
 Símar: 462 7881 - 862 7881
 Netfang: kollgata@kollgata.is

Logi Már Einarsson
 Logi Már Einarsson arkitektur faf kt. 210864 - 2969