
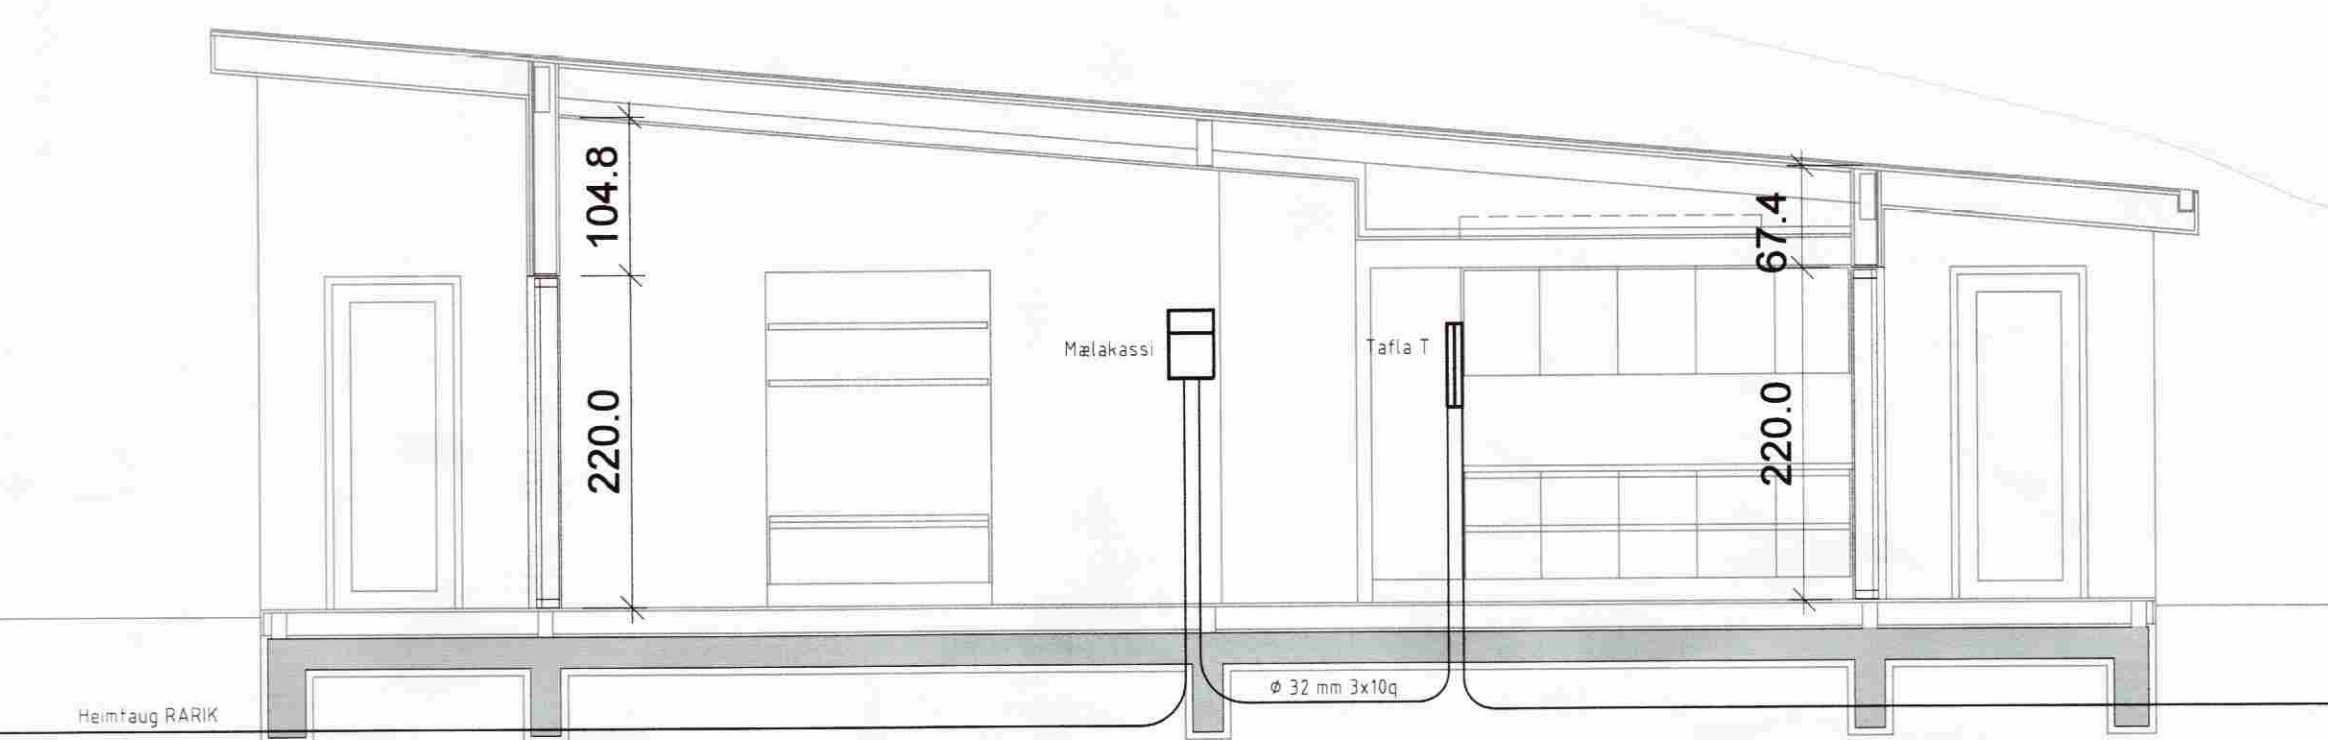


- SAMPYKKT**
24. OKT. 2008
- MÖTTEKID**
13 NOV. 2008
- ⊕ Jarðtenging
 - ⊕ Tvöfaldir tengill
 - ⊕ Einfaldur tengill
 - ⊕ Rofi
 - ⊗ Veggljós
 - ⊗ Loftljós
 - ⊗ Samrofi
 - ⊕ Tvöfaldir rofi
 - ⊕ Loftnetstengill
 - ⊕ Tafila / málakassi
 - ⊕ Krossrofi
 - ⊕ Símatengill
 - ⊕ Hreyfiskynjari
 - ⊕ Reyfiskynjari
 - ⊕ Bjalla
 - ⊕ Handboði
 - ⊕ Drýstirofi
 - ⊕ Ljósdeyfir
 - ⊕ Rör upp á næstu hæð
 - ⊕ Rör niður á næstu hæð
 - ⊕ Rör gegnum hæð
 - ⊕ Rofi og tengill í sömu hæð (1100 mm)

ALMENNAR SKÝRINGAR
 Hæð rofa skal vera 110 cm.
 Hæð tengla skal vera 20 cm.
 Málstraumur rofa skal vera 10 A.
 Málstraumur tengla skal vera 16 A.
 Pípur séu Ø 16 mm og vír 1,5 mm².
 Tenglar merktir v/l skulu vera við loft.
 Allar lagnir skulu vera samkvæmt reglum Rafmagnseftirlits Ríkisins.

HEIMTAUG RARIK
HEIMTAUG RARIK

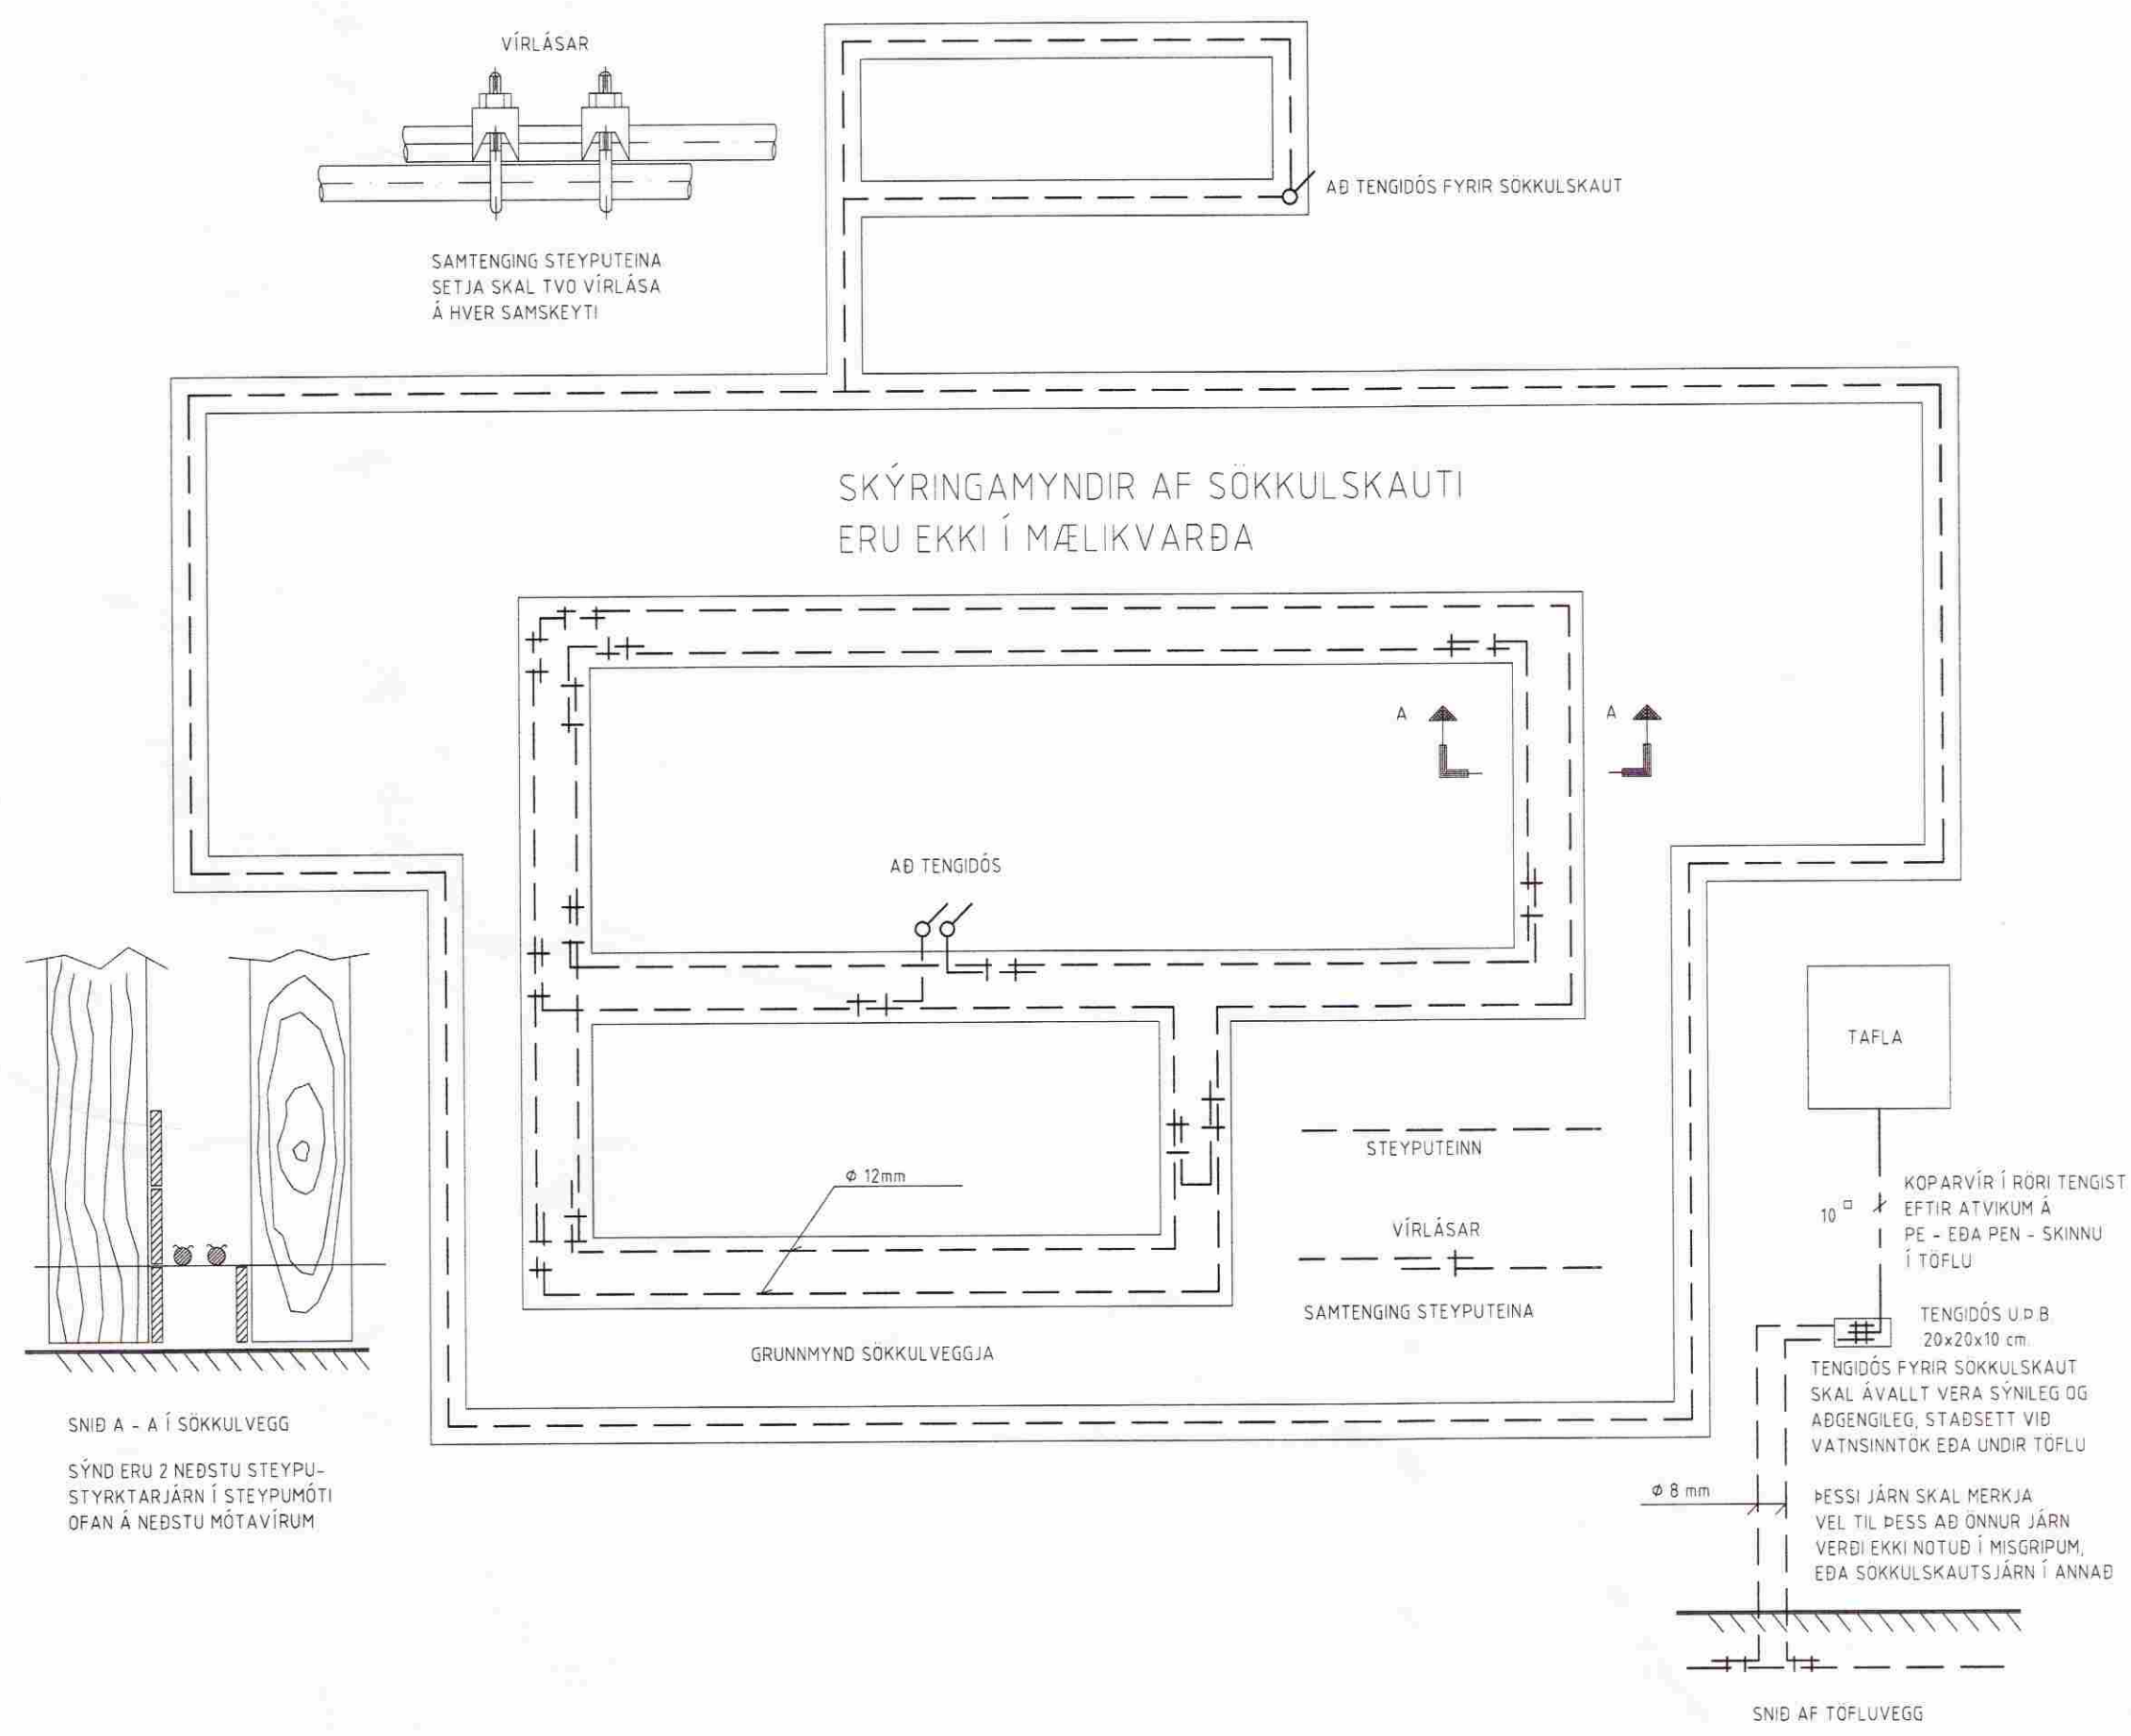

INNTAKSRÖR FYRIR RAFMAGN OG SÍMA 2 x Ø 50 mm
 RÖR FYRIR GARDLÝSINGU OG POTT 3 x Ø 32 mm
 HEIMTAUG RAFVEITU

HÖNNUÐUR
Dór Stefánsson

YFIRFARID
Dór Stefánsson

SAMPYKKT: KT:
Dór Stefánsson 2008-274

BREYTINGAR

VERKHEITI
Sumarhús
Selhóll 15, Hæðarendra
Grímsnesi

VERKHLUTI
Afstöðumynd, skýringar, snið
sökkulskaut og einlínumynd
Mkv 1:50 / 1:1000



RAFLAGNATEIKNINGAR
DÓR STEFÁNSSON RAFMAGNSIÐFRÆÐINGUR
EYRAVEGI 32 SELFOSSI SIMAR 482 3480 & 897 8718
NETFANG rafteikn@selfoss.is FAX 482 3366

TÖLVUNAFN PLOTT DAGSETNING
Dór Stefánsson, Rafteikn3 11.2008 22.3 Rafloagn-1433.dwg
SLÖÐ D-AVERKVAÐIRKINNVSUMARBVSELHÖLL 19
VERKNÚMUR BLAÐ
1449-2008-104 1 af 2
Október 2008