


GRUNNMYND ÞAK

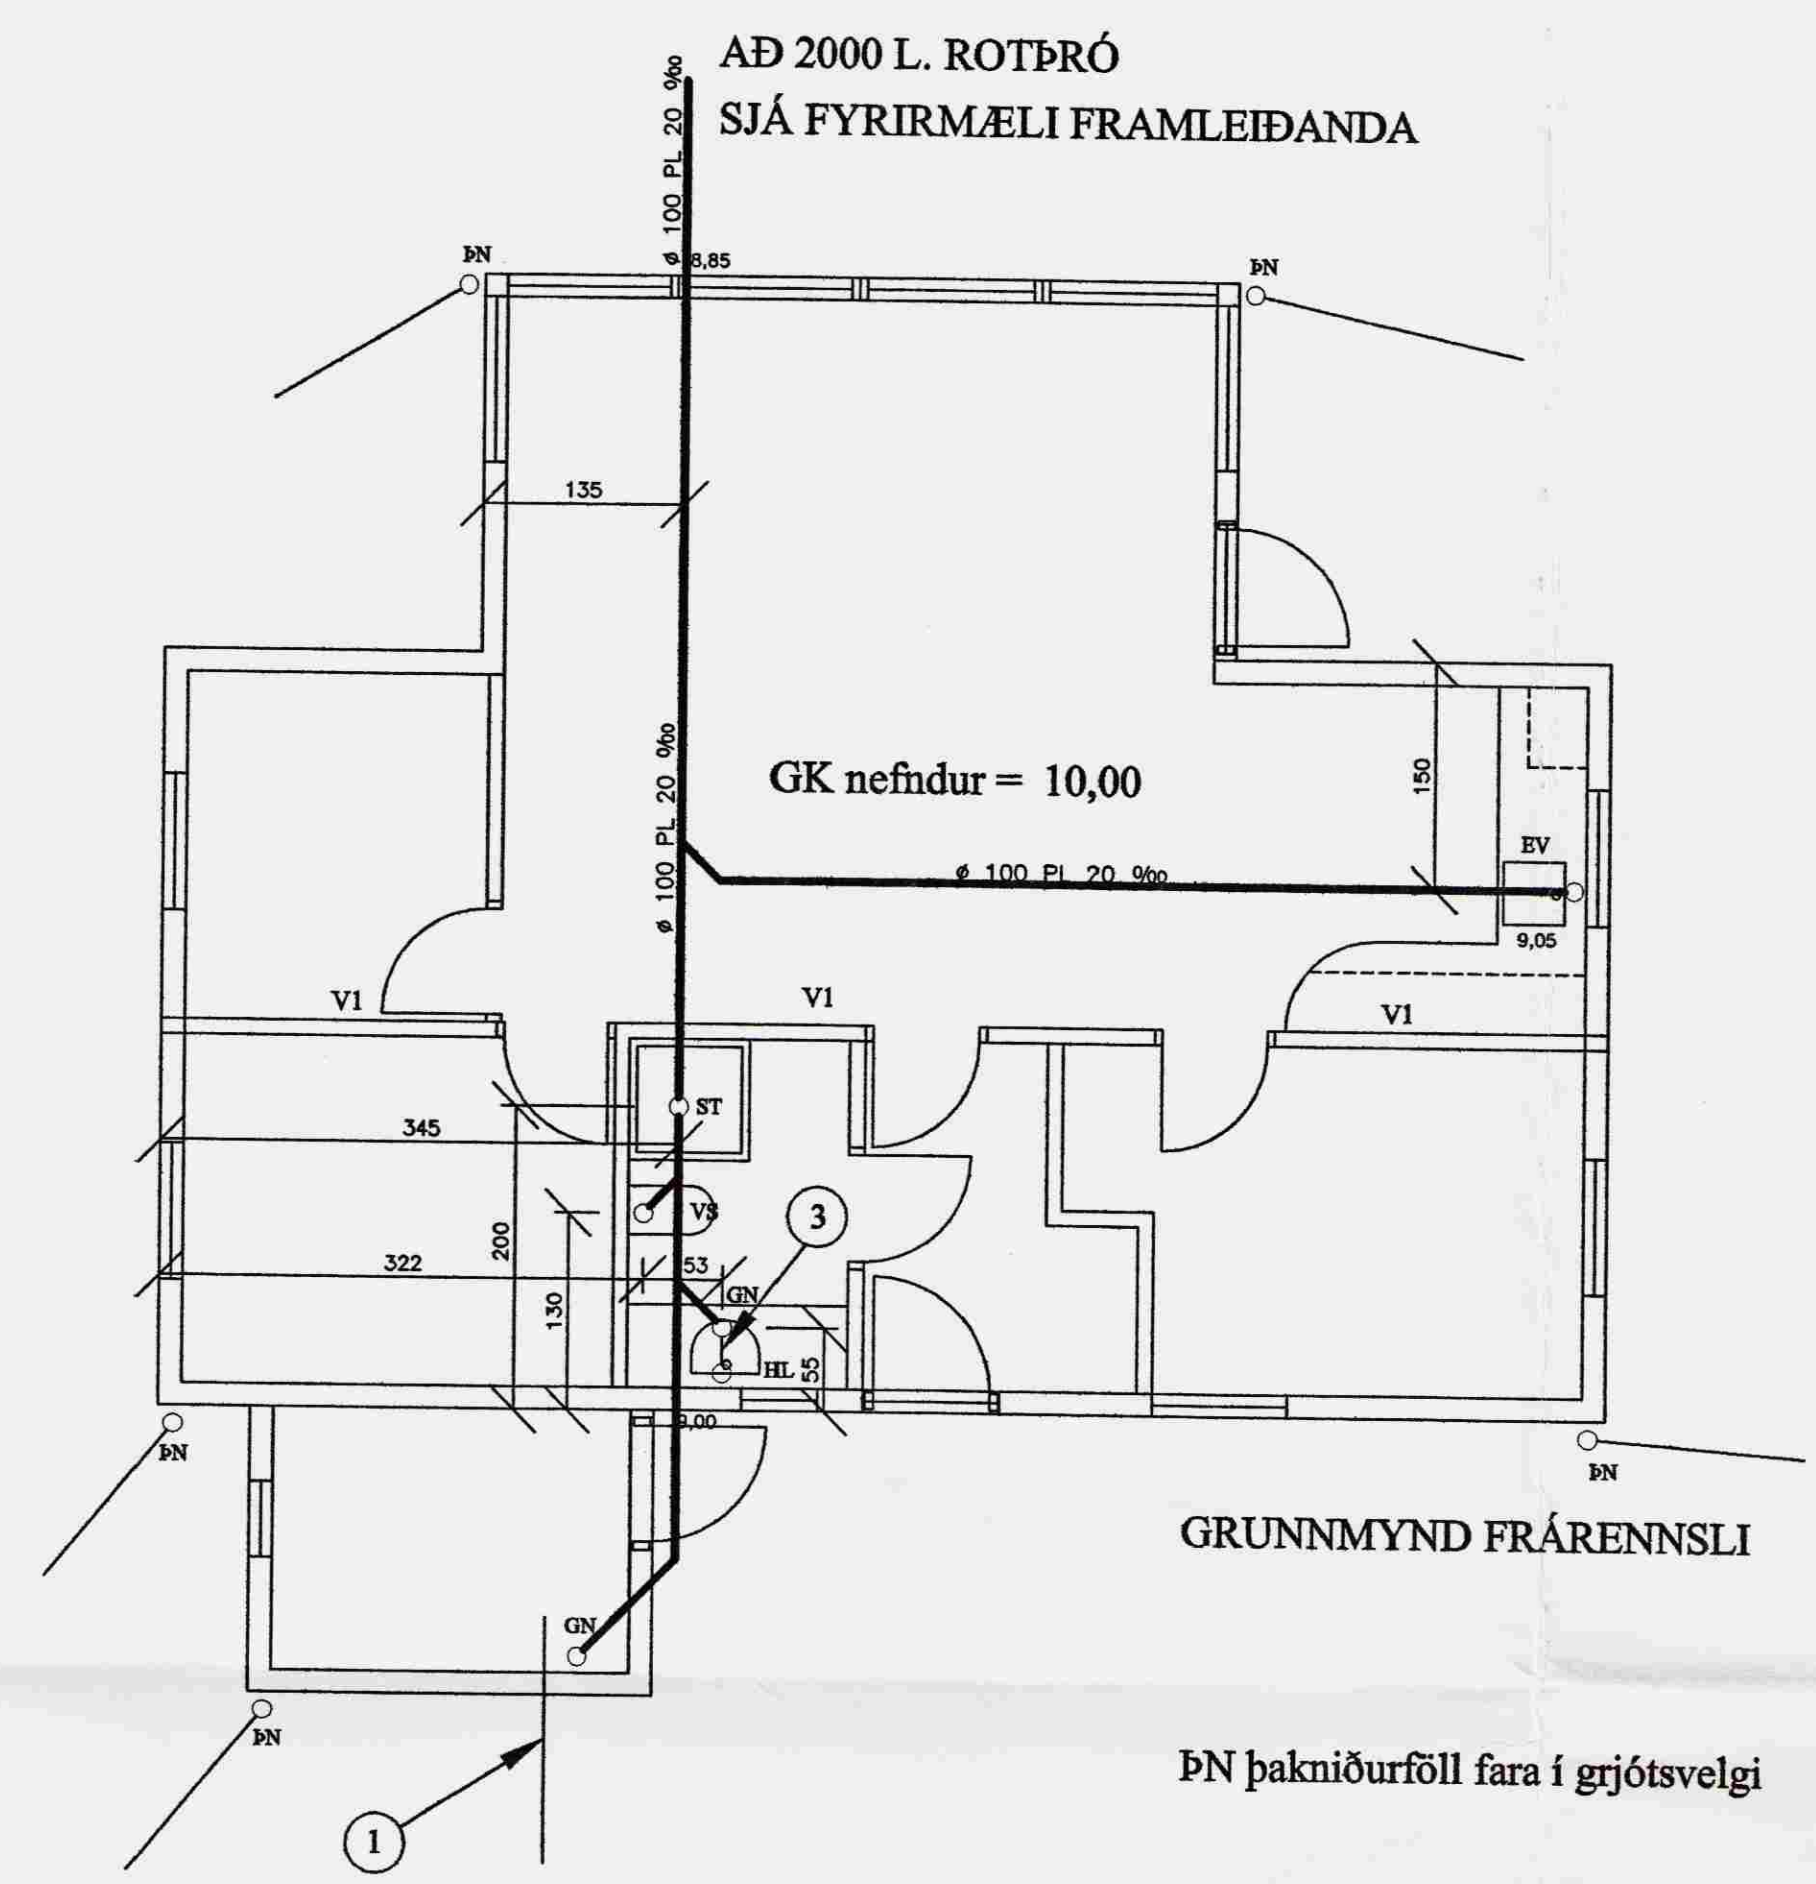

GRUNNMYND FRÁRENSLI

**SKÝRINGAR ÞAK**

ÞAK SÉ KLÆTT MEÐ 25x150 GISKLÆTT MEÐ 10 MM. MILLIBILI V. LOFTUNAR NEGLT Í HVERJA SPERRU MEÐ 3 STK. 3" GALV. NEMA 4 NEDSTU BORD SEM NEGLIST MEÐ 4 STK. 3" GALV. Í HVERJA SPERRU. OFAN Á TIMBURKLÆÐNINGU KOMI ASFALTPAPPI OG BÁRUJÁRN EÐA BÁRUSTÁL. NEGLA SKAL ÞAKJÁRN MEÐ SNÚNUM ÞAKSAUM EÐA KAMBSAUM. ÞAKJÁRN SKAL NEGLA Á EFTIRFARANDI HÁTT. NEDSTA NAGLARÖÐ SÉ 10 CM. OFAN VÍÐ NEDRI BRÚN, NEGLT Í AÐRA HVERJA BÁRU NÆSTA RÖÐ SKAL VERA 10 CM. OFAR OG NEGLT Í AÐRA HVERJA BÁRU. NÆSTU 2 RÖÐIR SÉU MEÐ 60 CM. MILLIBILI NEGLT Í AÐRA HVERJA BÁRU. ÚR ÞVÍ SÉ MEST 70 CM. MILLI NAGLARÖÐA NEGLT Í AÐRA HVERJA BÁRU Í FLÓTUKANNT MILLI NAGLARÖÐA SKAL NEGLA EINN NAGLA. GÆTA SKAL ÞESS AÐ NAGLAR LENDI Í BORDAKLÆÐNINGU EN EKKI Á MILLI BORDA.

EF NOTUÐ ER ÖNNUR GERÐ ÞAKSTÁLS SKAL ENDURSKOÐA NEGLINGU. SKAL ÞESS GÆTT AÐ AMK. VERÐI 15 STK. ÞAKSAUMUR Á HVERN FERMETER ÞAKS.

BERA SKAL FÚAVARNAREFNI Á ALLA SPERRUENDA OG SAMSKEYTTI, EFNI SÉ BEINT OG HÚSDURRT, LAUST VÍÐ STÓRA KVISTI OG SPRUNGUR. EKKI MÁ BERA FÚAVARNAREFNI Á BLAUTAN VÍÐ. BERA SKAL Á TVÆR UMFERDIR. EKKI MÁ SAGA EÐA BORA SPERRUR T.D. FYRIR RAFLÖGNUM, EÐA SKERDA SPERRUR Á NOKKURN HÁTT. BLYMENJU SKAL BERA Á ALLAR STÁL FESTINGAR OG STÁLBITA. ALLAR RAFSUDUR SKULU FRAMKVÆMDAR AF FAGMÖNNUM MEÐ ÞÁ ÞEKINGU SEM KRAFIST ER AF ÞARTILSKIPUÐUM EFTIRLITSADILUM.

**Merkingar Þak**

1. Sperra neglist í reimstykki með 4" galv. c/c 70 cm. og 1 stk. í hverja stoð
2. BMF gatagirði 32x1,5 strekkt yfir sperrur negling 2 stk. kams. 40/60 í hverja sperru.
3. Skánegling 2 stk. 5" galv.
4. Skánegling 3 stk. 5" galv.

**SKÝRINGAR FRÁRENSLISLÖGN:**

ALLIR KÓTAR ERU Í INNB. HÆÐARKERFI. PÍPUR SKULU LAGÐAR Á VEL ÞJAPPAÐA UNDIRSTÖÐU ÚR SANDI ÞANNIG AÐ EKKI SÉ HÆTTA Á AÐ LÖGNIN BROTI EÐA SIGL GRUNNLAGNIR SKULU VERA PVC. EÐA STEINSTEYPTAR GRUNNLAGNAPÍPUR OG ÞANNIG LAGÐAR AÐ ÞÆR HVÍLI Á BELGJUM EN EKKI MÚFFUM. BEYGJUR Á LÖGN SKAL FRAMKVÆMA MEÐ ÞAR TIL GERÐUM BEYGJUSTYKKJUM OG SKAL ÞESS GÆTT AÐ LÖGNIN SÉ BEIN Á MILLI ÞEIRRA. ÖLL SAMSKEYTTI SKULU ÞÉTT MEÐ GÚMMÍHRINGJUM. FYLLA SKAL AÐ OG YFIR LÖGN MEÐ SANDI OG ÞJAPPA EFNHÖ VEL AÐ ÞEIM.

DRENLOGN SKAL LEGGJA Á SAMA HÁTT OG AÐRAR GRUNNLAGNIR EN FYLLA SKAL AÐ OG YFIR DRENLOGN MEÐ DRENMÓL Í STAÐ SANDS OG LEGGJA SKAL DRENDÚK YFIR MÓL AÐUR EN FYLLT ER AÐ HÚSL ALLT EFNI OG VINNA SKAL VERA Í SAMRÆMI VÍÐ ÁKVÆÐI GILDANDI BYGGINGARSAMPYKKTAR UM HOLRÆSALAGNIR.

| SKAMMSTÖFUN. | HEITL          | ÞVERMÁL VATNSLÁS AÐ / FRÁ Í mm. |
|--------------|----------------|---------------------------------|
| HL.          | HANDLAUG       | 32 / 40.                        |
| ST.          | STURTA.        | 40 / 50.                        |
| GN.          | GÖLFNIBURFALL. | 50 / 70.                        |
| EV.          | ELDHÚSVASKUR.  | 40 / 50.                        |
| VS.          | VATNSSALERNL   | 100 / 100.                      |

**MERKINGAR FRÁRENSLI**

1. MERKIR Ø 32 PL. PEH. VATNSHEIMÆÐ Í Ø 50 PL. REH. FÓÐURRÖRI FRÁ TENGINGU VÍÐ GÓTULÖGN AÐ TENGIGRIND.
2. MERKIR Ø 70 PL. Í GÖLFPLÓTU AÐ GÖLFNIBURFALLI.

—————  
 —————  
 —————

**MERKIR ÞÖKKUÐ SKOLPLÖGN**

**MERKIR ÞÖKKUÐ REGNVATNSLÖGN**

**MERKIR VATNSLÖGN**

MÁLSETNINGAR ERU FRÁ YTRI EÐA INNRI BRÚN ÚTVEGGJA EÐA INNVEGGJUM

ALLAR MÁLSETNINGAR ERU Í cm. HÆÐARSETNING ER Í HÆÐAKERFI

**SUMARHÚS Á LÓÐ NR. 6 Í LANDI HÆÐARENDA GRÍMSNESHREPPI ÁRNESSÝSLU**

**LANDNÚMÉR 205105**

GRUNNMYND ÞAK OG GRUNNLOGN

15. 04. 2006. MKV. 1 : 50.

Jóhannes Pétursson 010448-3959 S - 567-5107

**ABS** teiknistofa S - 566-6613 , 567-5107. Nr.F1