


56-55

**SAMPYKKT**  
 05 NOV. 2007  
*Ólafur Kjartan*  
 Byggingafræðingur úppsv. Amessýslu og Flóahf.

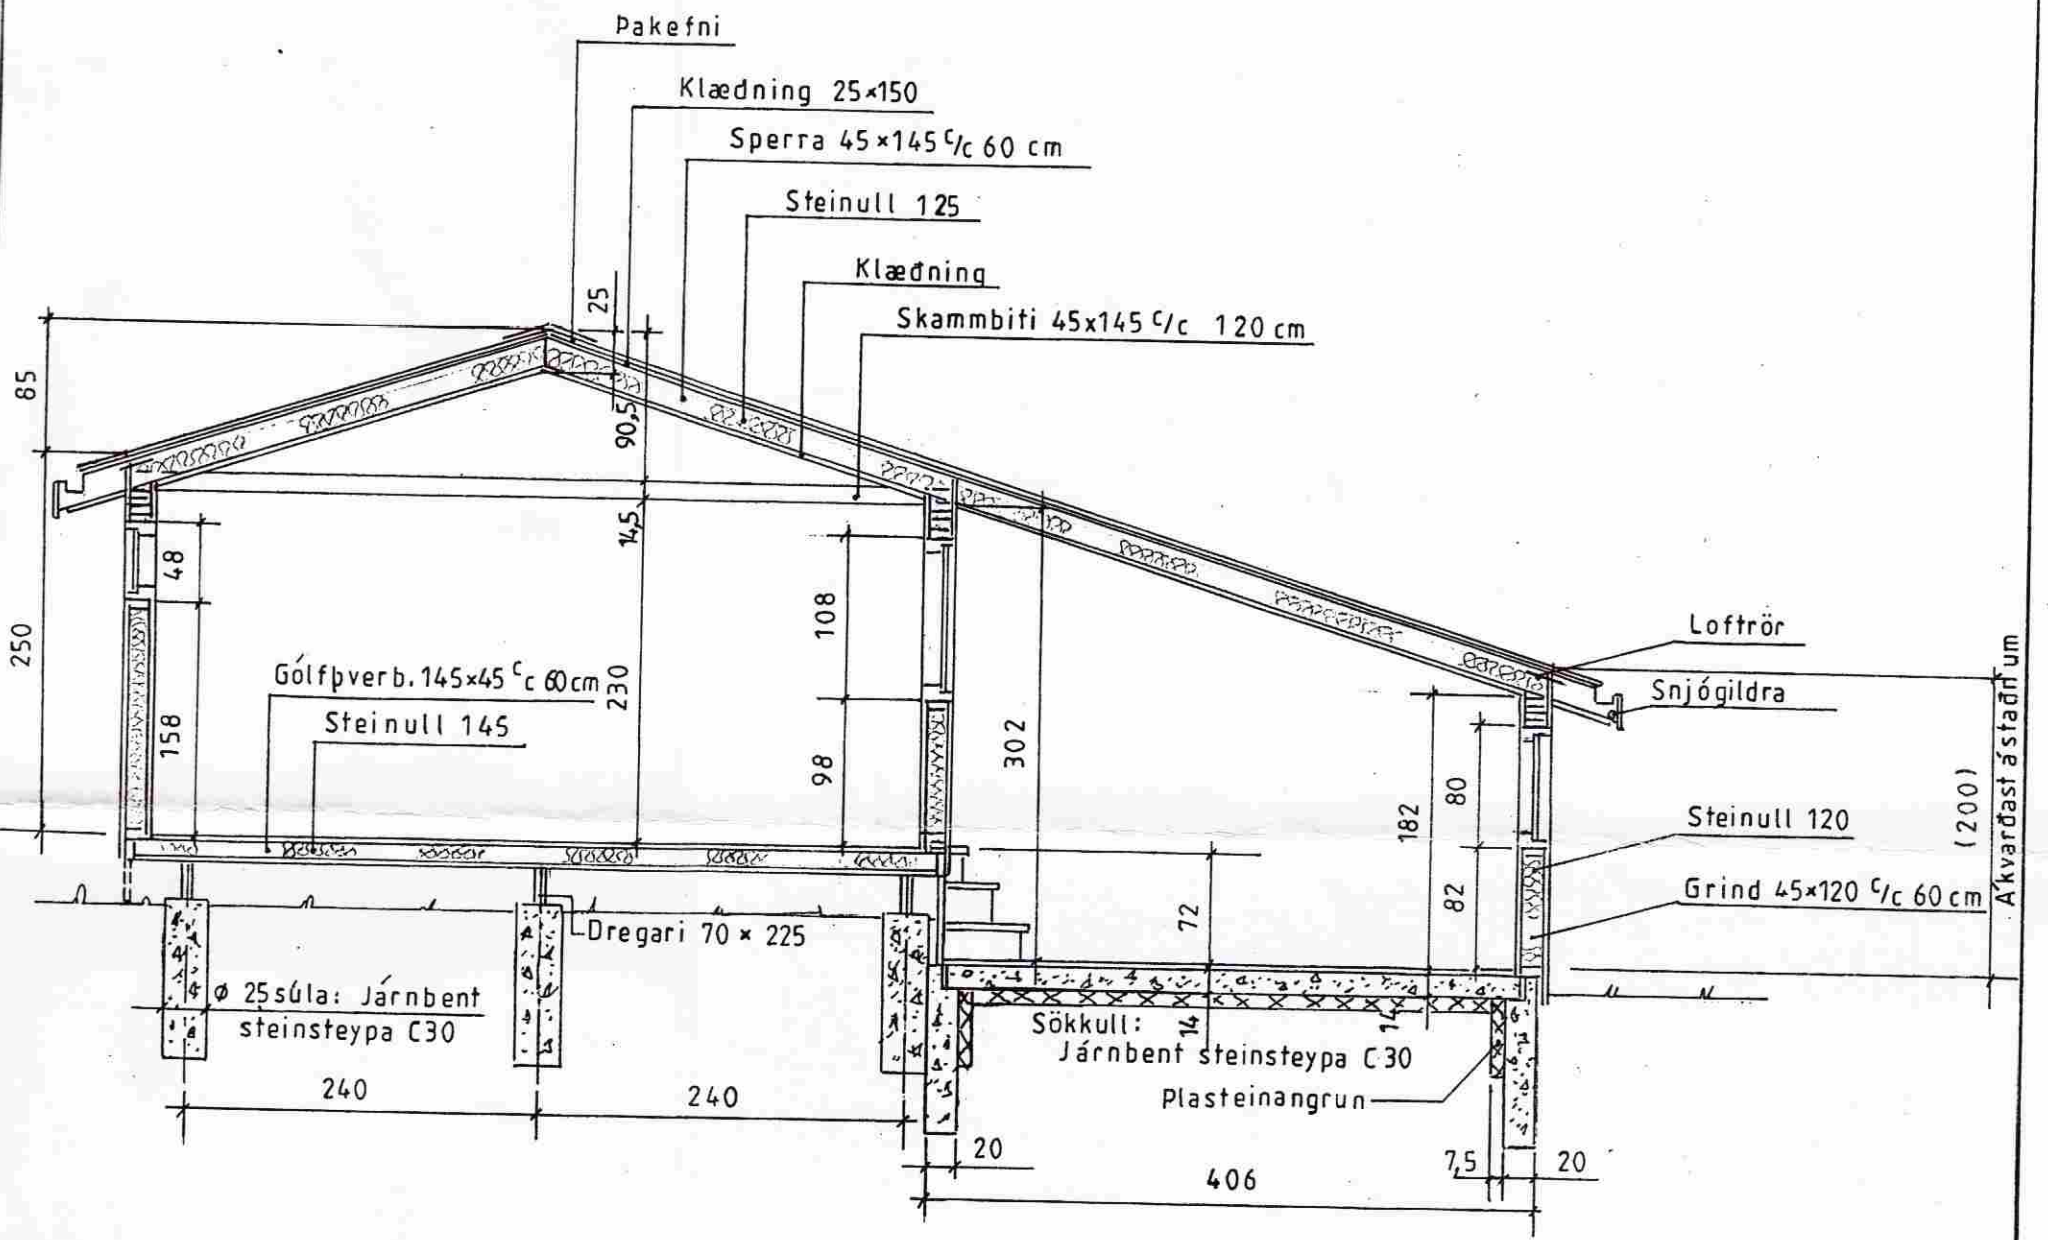

**LÝSING:**

**HÚS BYGGT ÚR TIMBRI**  
**UNDIRSTÖÐUR:** Sökull m/botnplötu, steinsteypa C30

**VEGGIR:** Grind 45x120 4. fl. fura húspurkað, gæðastaðall T1, grenikrossviður 10mm, 12mm loftými, vatnsklæðning (val eiganda), einangrun þéttsteinull 120 plastdúkur, raflagnarymi 3,5cm, innri veggklæðning (val eiganda).

**ÞAK:** Sperrur 45x145 4. fl. fura húspurkað gæðastaðall T1, panill, klæðning fura 50x150 með 3mm millibili, þéttsteinull 150 með vindpappa, bakpappi, pakefni. Loftun, plaströr 20mm, snjógildurör.

**GLUGGAR:** Fura smíðaviður 1. fl. 'B', fúavarið 2 umferdir.

**MILLIVEGGIR:** Grindur 45 x 70 4. fl. fura húspurkað, gæðastaðall T1, 10mm klæðning (val eiganda).

**SAMSETNING:** Öll tengijám, naglar, skrúfur og boltar skulu vera galvanhúfðar.

**BRUNAVARNIR:** Reykskynjarar og 6kg. slökkvitæki. Klæðningar utanhúss og innveggja skulu vera í brunaflokki 2. Björgunarpól á svefnerbergjum.

Ath.:  
 Teikn. þessi kemur í stað teikn. nr. 028 dags. 27 ágúst 1985' stækkun á húsi

Mkv.: 1 : 50	Sumarhús í landi Öndverðarness, Grímsness og Grafnings- hreppi, lóð nr. 3 við Selhólsbraut. 5000 m <sup>2</sup>	<b>TEIKNIVANGUR</b>
Dags. sept. 08	Eigendur: Jón Hjörtur Þrastarson kt. 020 777-3979	270733-2559
Nr 241-02	Bjarni Eggertsson kt. 010856-4429	201032-4829
Grunnm og snid	86,9 m <sup>2</sup> grunnf.	Adalmynd