
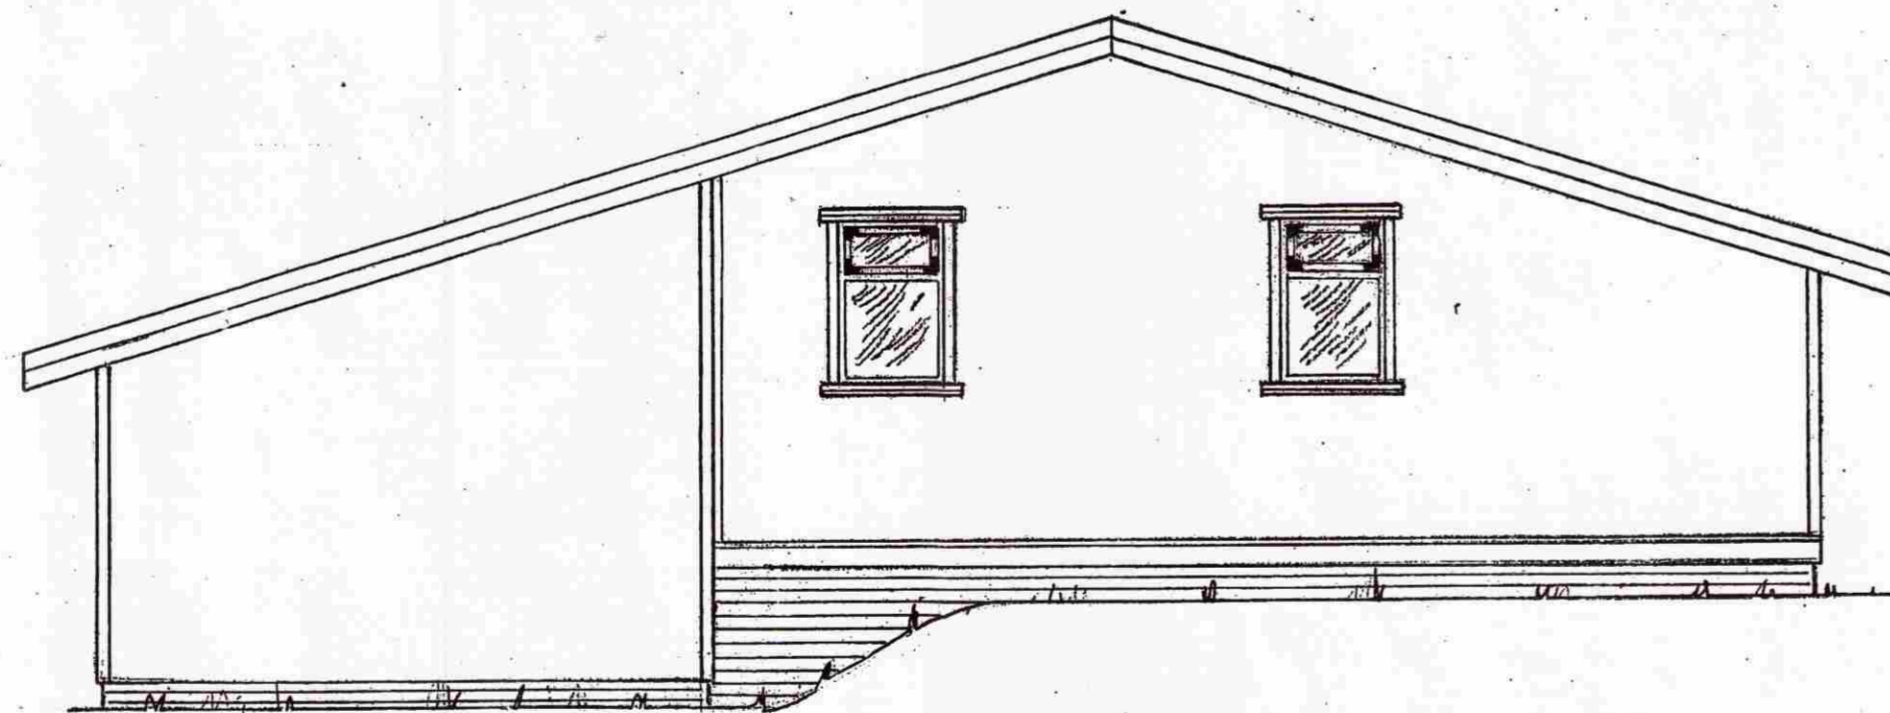


MÓTTEKID
 16 NOV. 2011
Gudbjörg Þorvaldsson
 Byggingafulltrúgætt. Arnessýslu og Flóahfr.

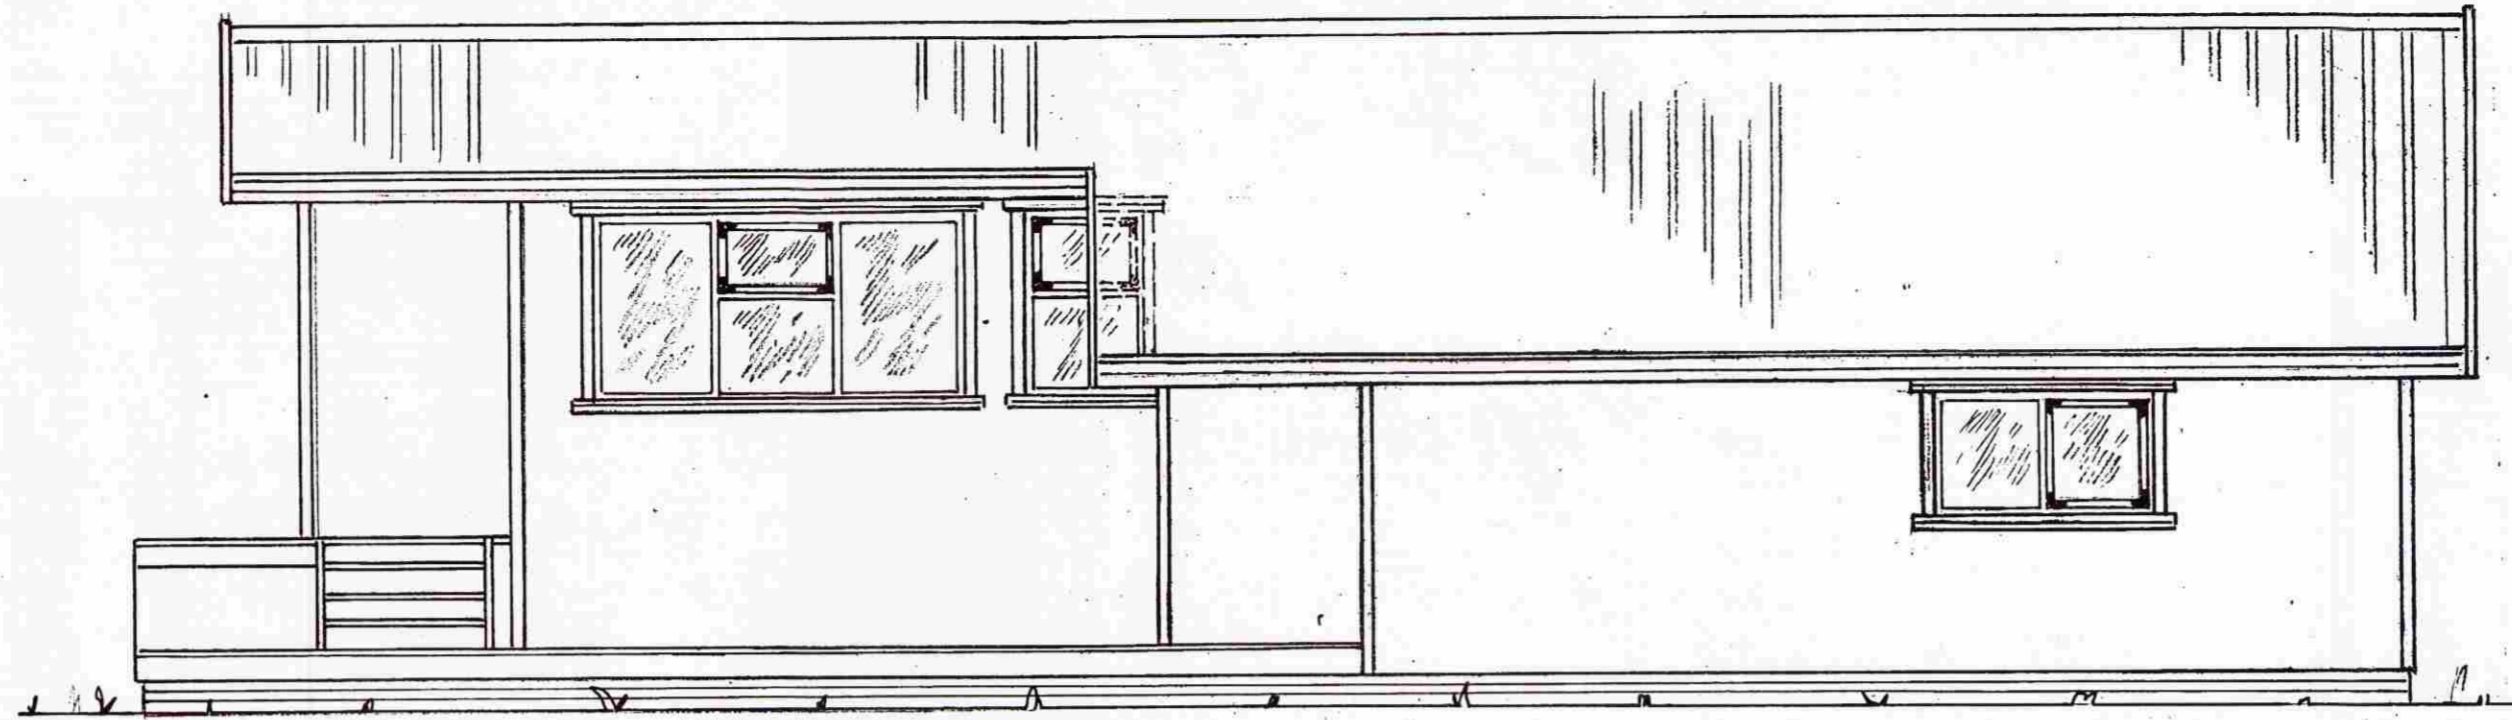

Ath.:

Teikn. þessi kemur í stað teikn. nr. 028 dags. 27 ágúst 1985 stækkun á húsi
 Breyting á framhlid húss færirst um 1,10 m. fram, hús stækkar um 6,05 m², gluggar o.fl. nóv. '11 *J.M.*

Mkv.: 1:50
 Dags. sept. '08
 Nr. 241-01-1a

Sumarhús í landi Öndverðarness, Grímsness og Grafnings-
 hreppi, lóð nr. 3 við Selhólsbraut. 5000 m²
 Eigandi: Jón Hjörtur Þrastarson
 kt. 020 777-3979
 Útlit II.

TEIKNIVANGUR

Ólafur Þorvaldsson 270733-2559
Finna Þorvaldsson 201032-4829

Adalmynd