


Skipulags- og byggingarfulltrúi Uppsveita bs.
Samþykkt
 22 MAÍ 2014
Rúnar Ólafsson
 Byggingarfulltrúi

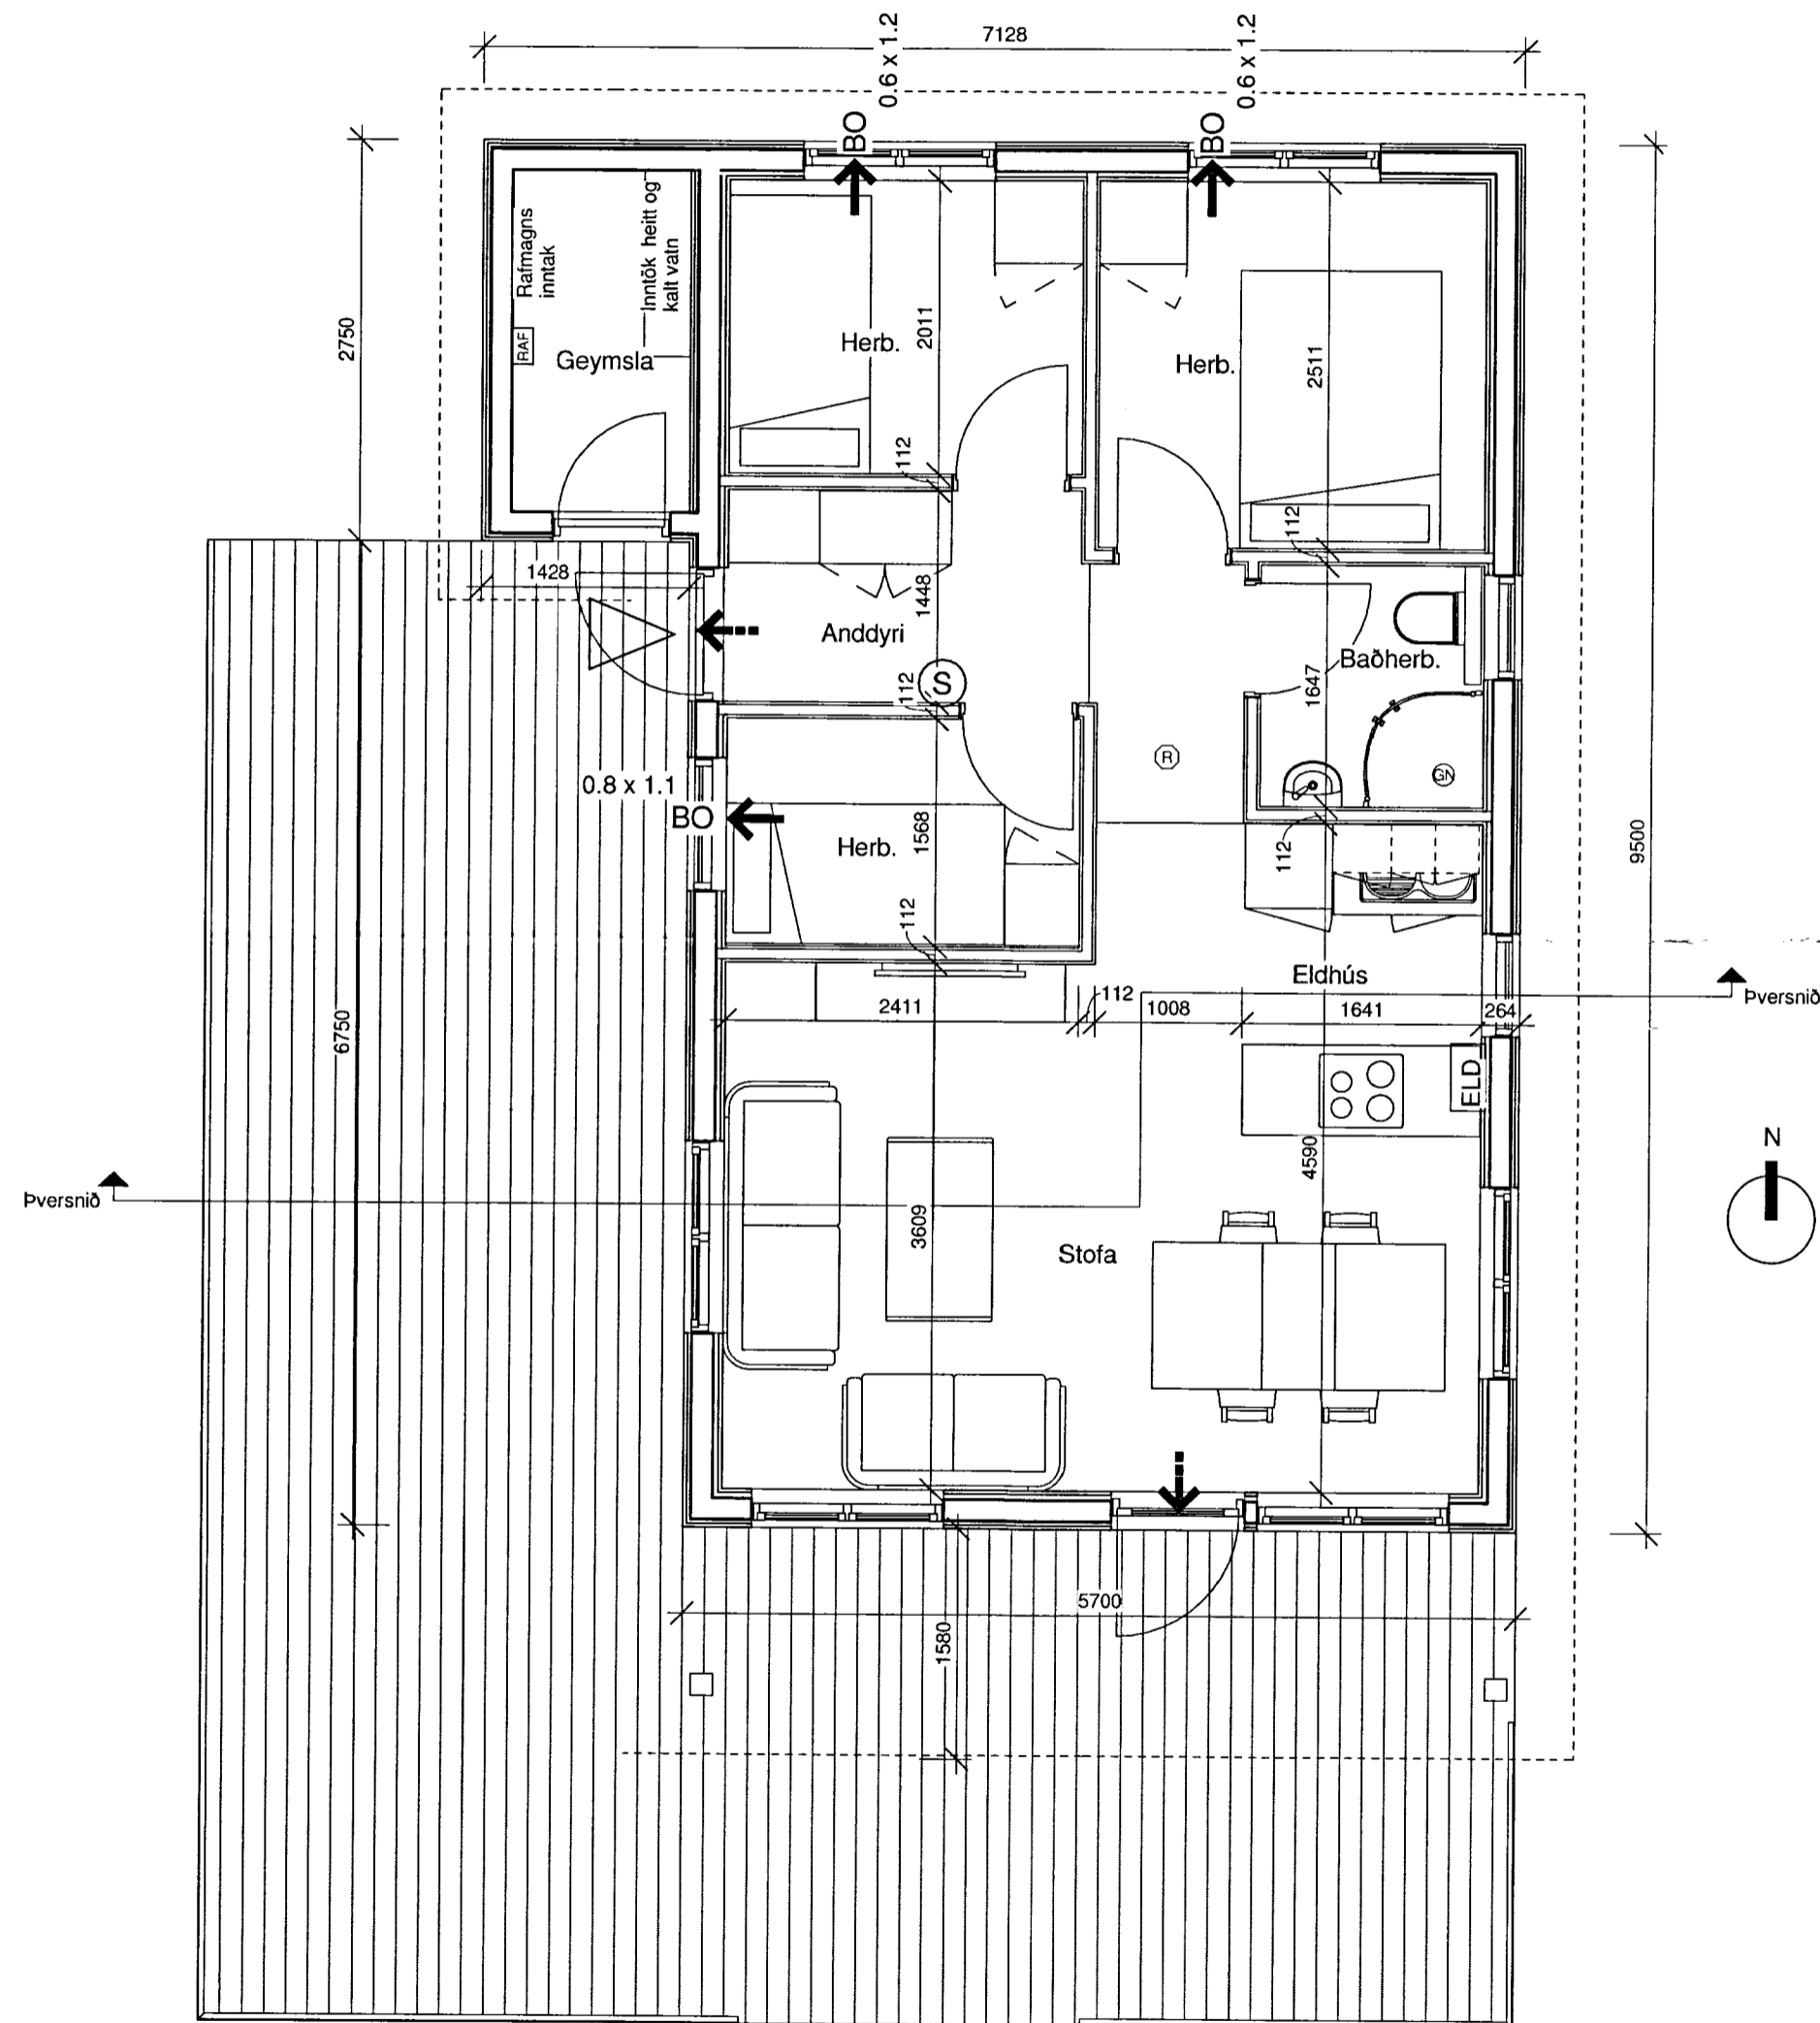

01 Grunnmynd
 1 : 50

Skýringar grunnmynd

1 : 50

- ELD Eldvarnarteppi
- S Slökkvitæki
- R Reykskynjari
- ➔ Flóttaleið við útgang
- ➔ BO 0.6 x 1.2 Björgunarp (bxh)
- △ Inngangur
- RAF Rafmagnstafla
- GN Gólfniðurfall
- N Norður

Breyting	
Breyting númer:	Dagsetning:

Selhólsvegur 4

Grímsnesi Grunnmynd

Verknúmer:	14-02	Dagsetning:	03.05.2014
Mælikvarði:	1 : 50	Teiknari:	Rúnar Ólafsson
Yfirfarið:	Jón Þorgilsson	Teikningsnúmer:	A1.3
Hönnunarstjóri	Rúnar Ólafsson	Samþykkt:	<i>Rúnar Ó</i>

Teiknar slf.
 Teiknistofa, byggingaráðgjöf.
 Rúnar Ólafsson Byggingafræðingur BFI.
 Kt. 080766-4599

Kirkjustétt 7, 113 Reykjavík
 Sími: 8230736
 Netfang: teiknar@teiknar.is
 www.teiknar.is