



SAMÞYKKT

02. DES. 2009
Jón Hrafn Hjörvarsson
Byggingarritari og hönnuðari
Armsýslu og Flóah.

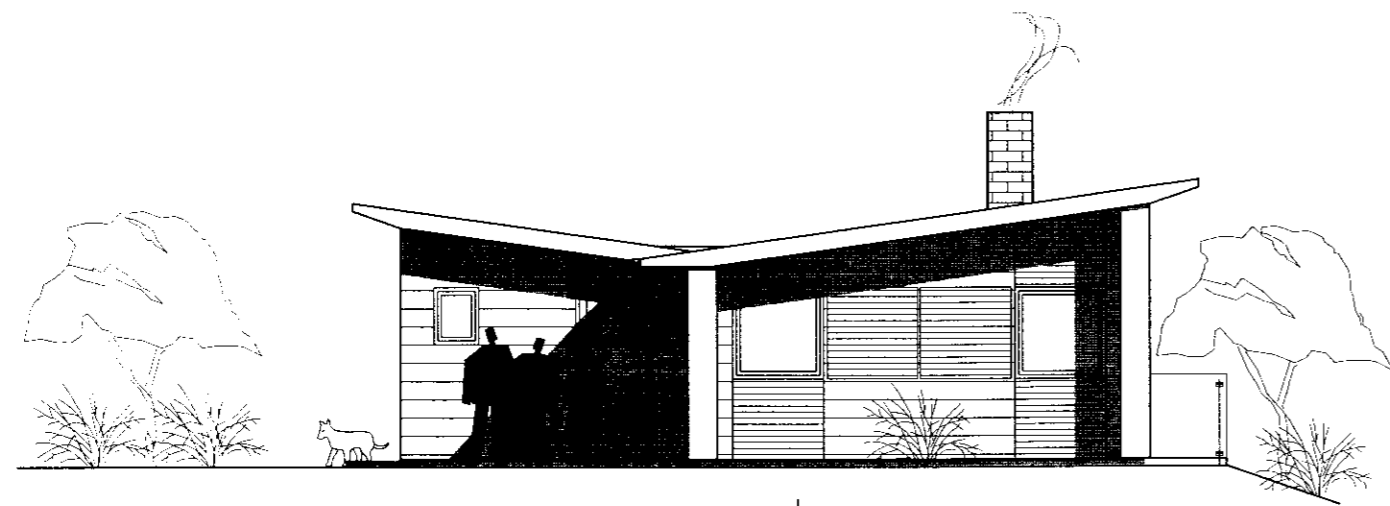


ÚTLIT N-AUSTUR


FIX:0,0

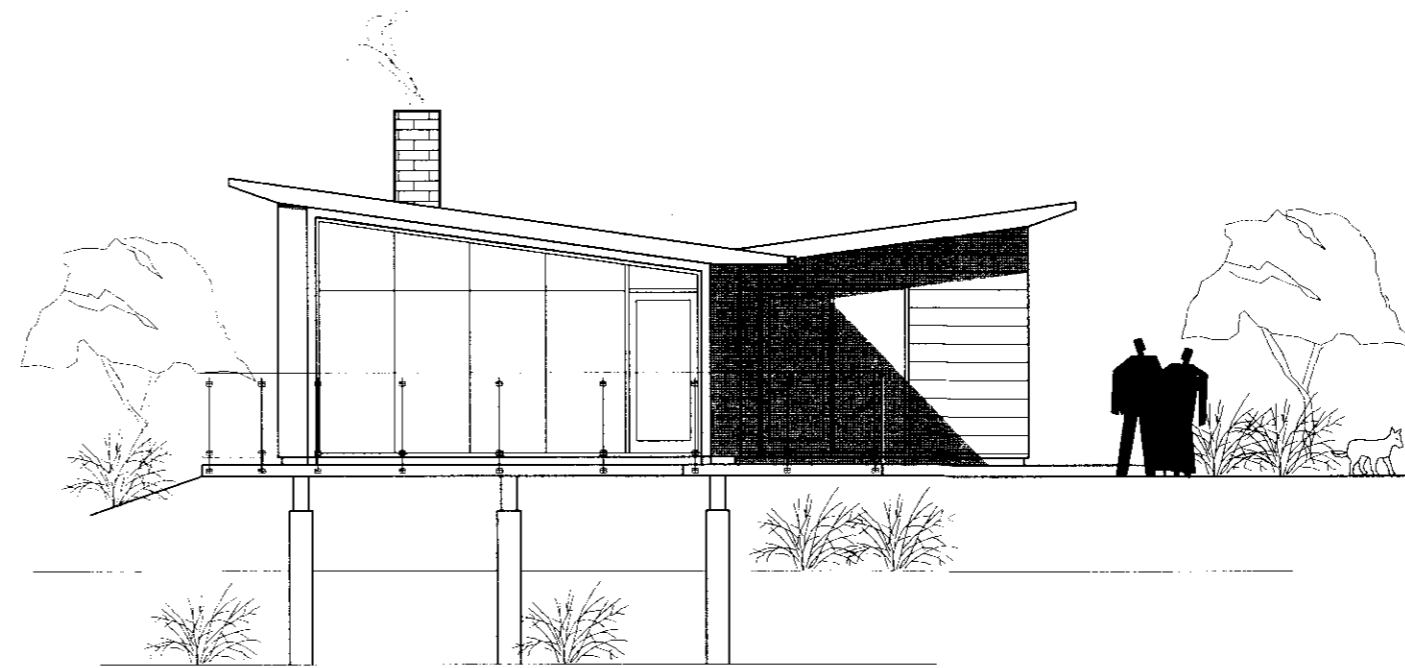


ÚTLIT S-VESTUR

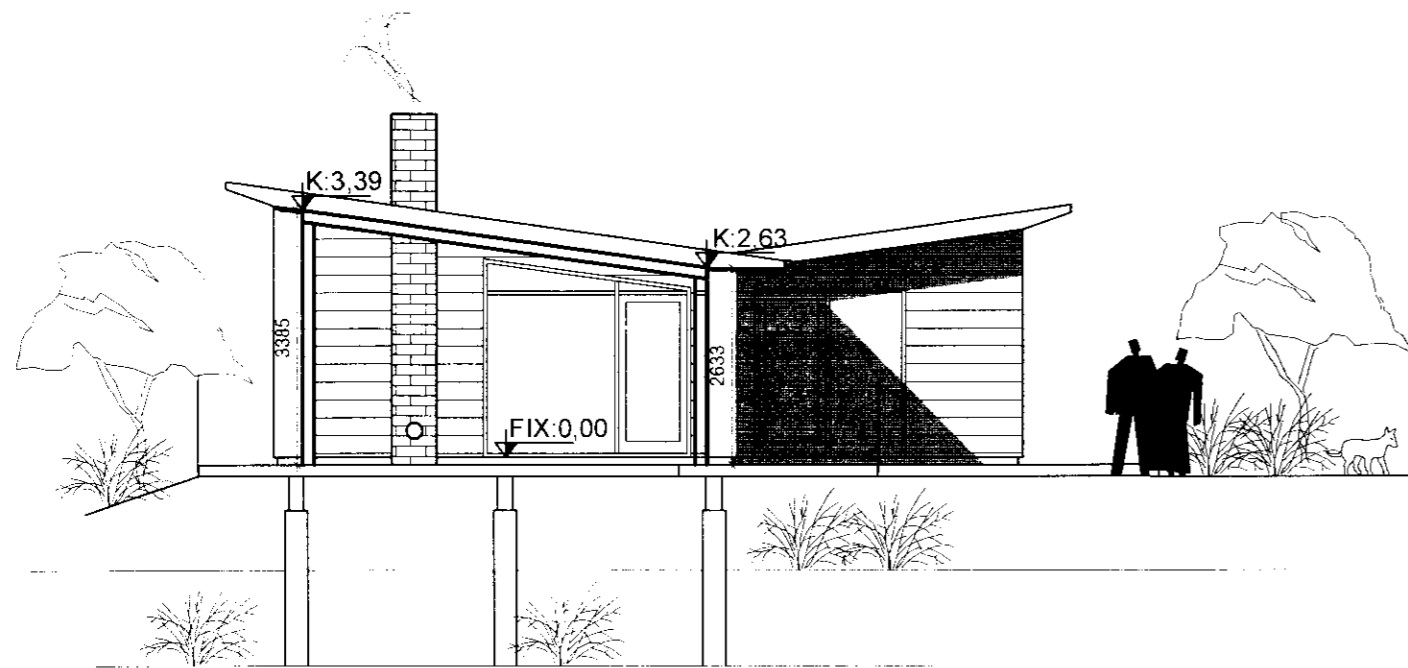

ÚTLIT-S-VESTUR(snið í skála)

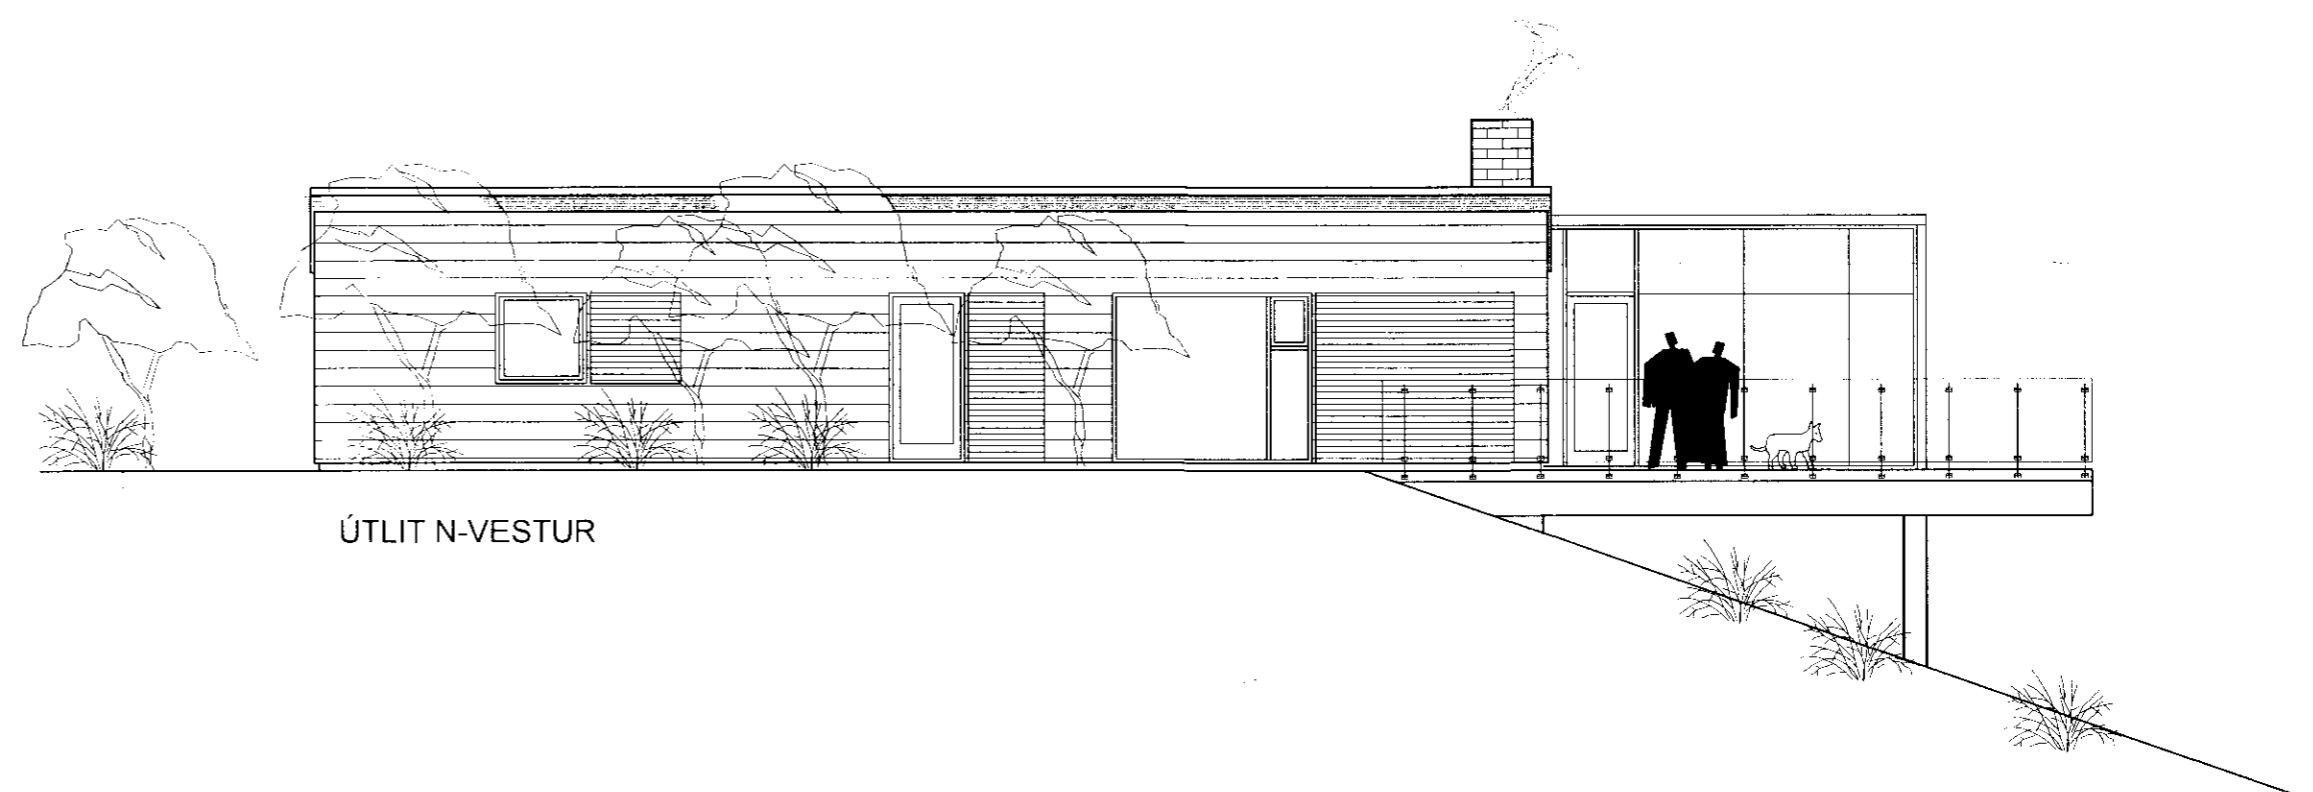

ÚTLIT N-VESTUR

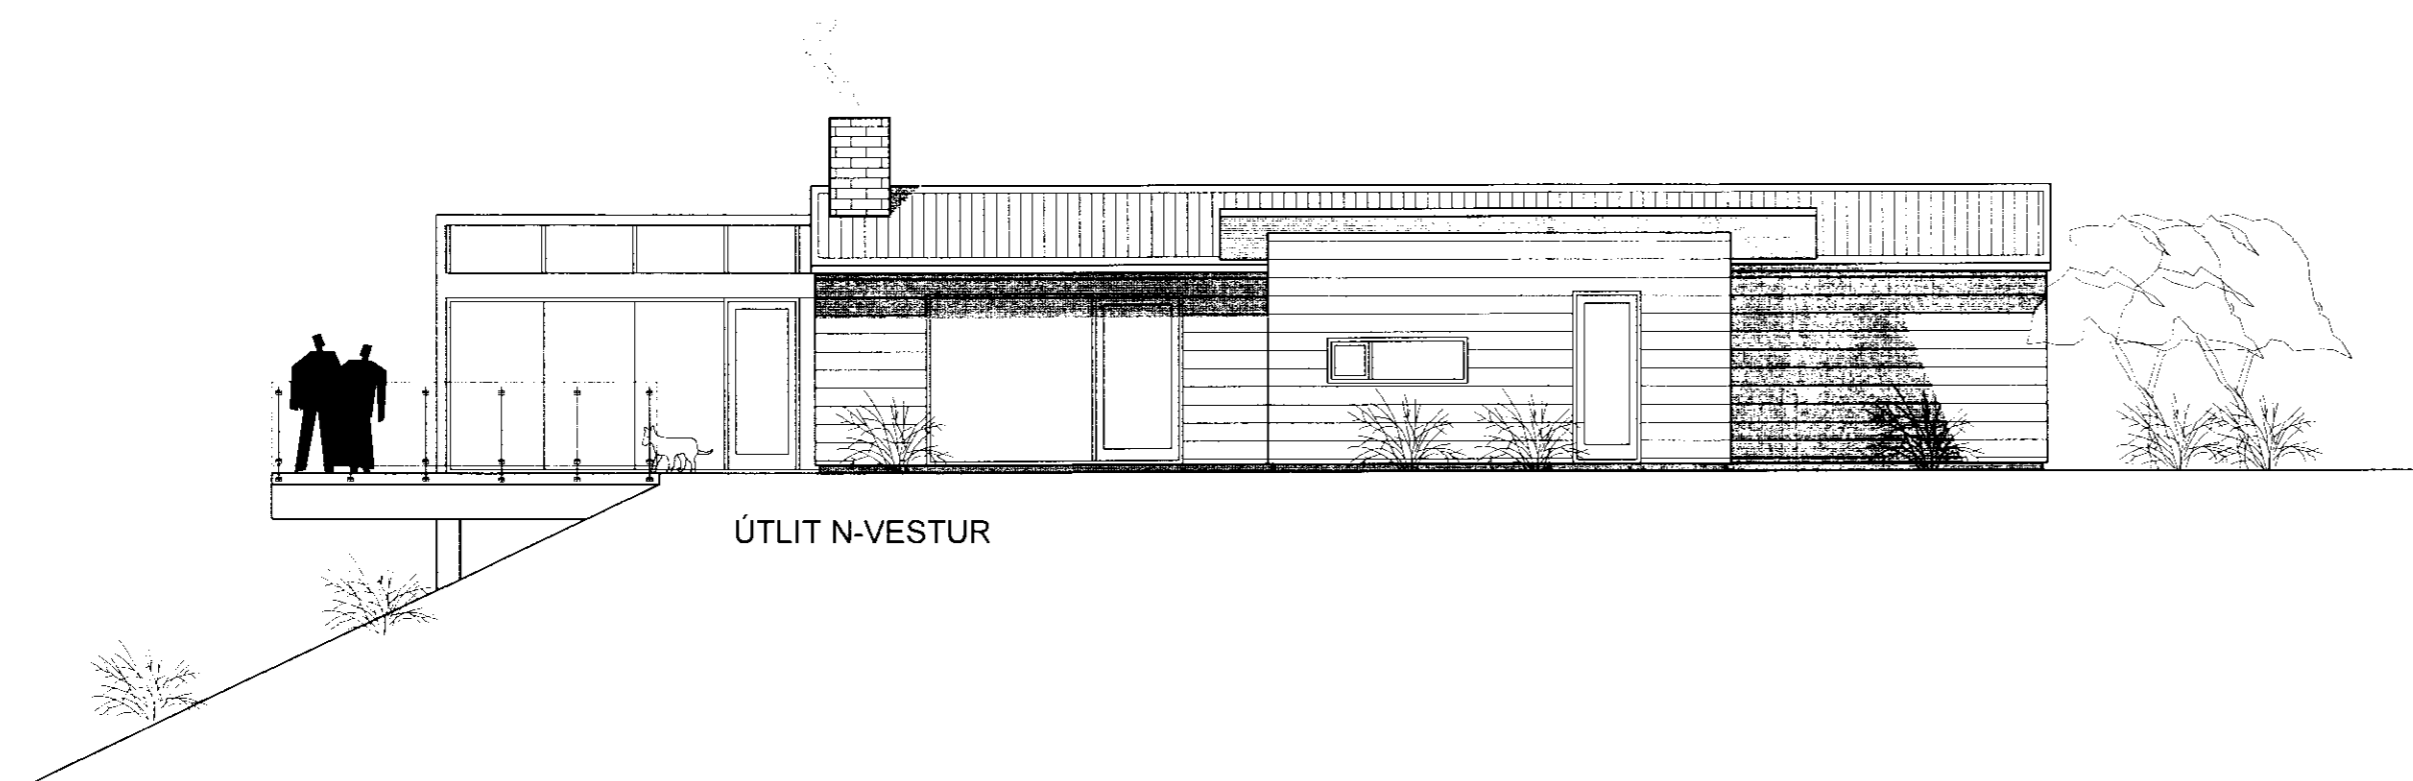

ÚTLIT N-VESTUR

VEKTOR

- hönnun og ráðgjöf -

Akralind 6, 201 Kópavogi.

Jón Hrafn Hjörvarsson
byggingarfræðingur
Kl. 260662-8519
sími: 554-6650 fax: 554-6669

SELHÓLL ÚR LANDI NORÐURKOTS

BYGGINGARNEFNDARTEIKNING

ÚTLIT - LÓÐ NR. 7A

Teikn. nr. Tilvisun á teikningu
Samþykkt

Br. Dags.

Hannað JHH Teiknað JHH

Dagsetning 06.11.09 Verk nr. A-159 Mælikvæði 1:100 Teikn. nr. A-04