


Snið A

Snið A

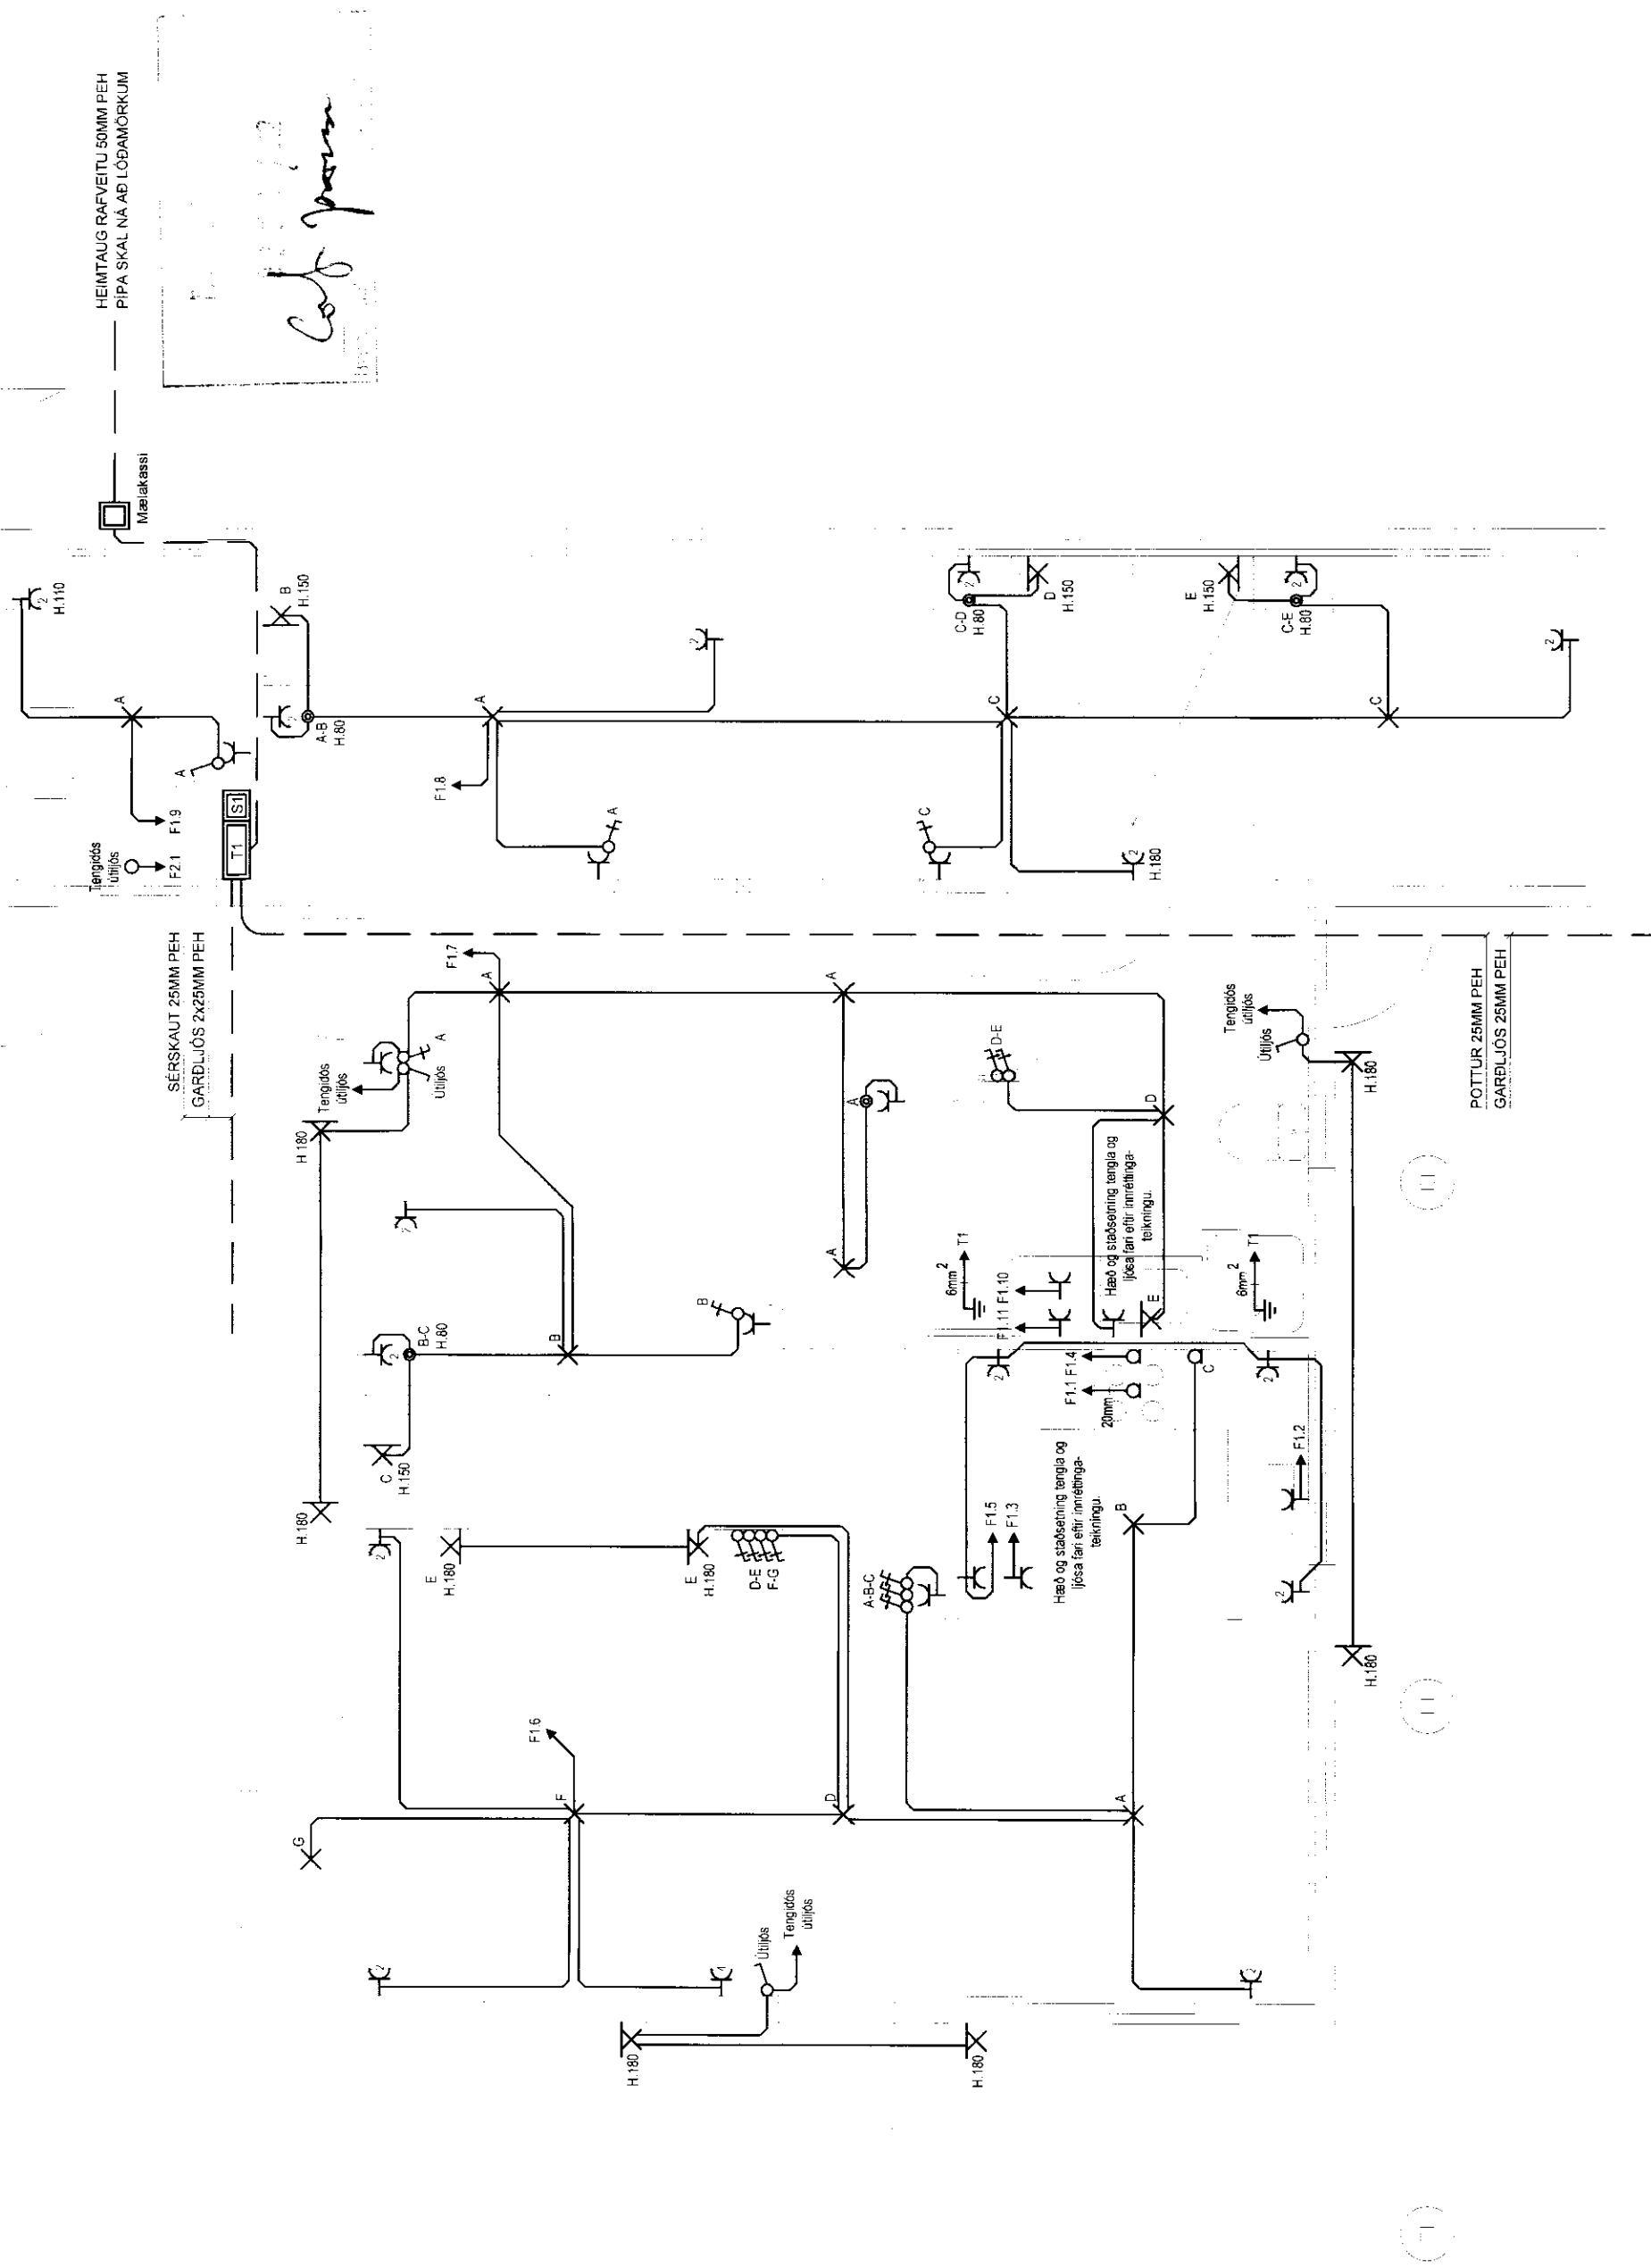

HEIMTAUG RAFVEITU 50MM PEH
PIPA SKAL NÁ AÐ LÖBAMÖRKUM

Cof þessum

- Breytingar:
- 1
 - 2
 - 3
 - 4

Dagsetn: 15.11.2010
 Teknað: Gísli Þór Pétursson
 Hannað: Rafmiðlun
 Yfirfarið: Rafmiðlun
 Samþykkt: *[Signature]*

Ógurhvart 8, 203 Kópavogi rafmiðlun.is Verkefni:
 kt:460896 2239 www.rafmiðlun.is
Rafmiðlun ehf. Staður:
 Suðurkot í Grimsneshreppi

Mkv: 1 : 50
 Verkhúll: .dwg
 Tölvuhell:
 Lágspennna
 Sagnfræðingur/Þjófur: