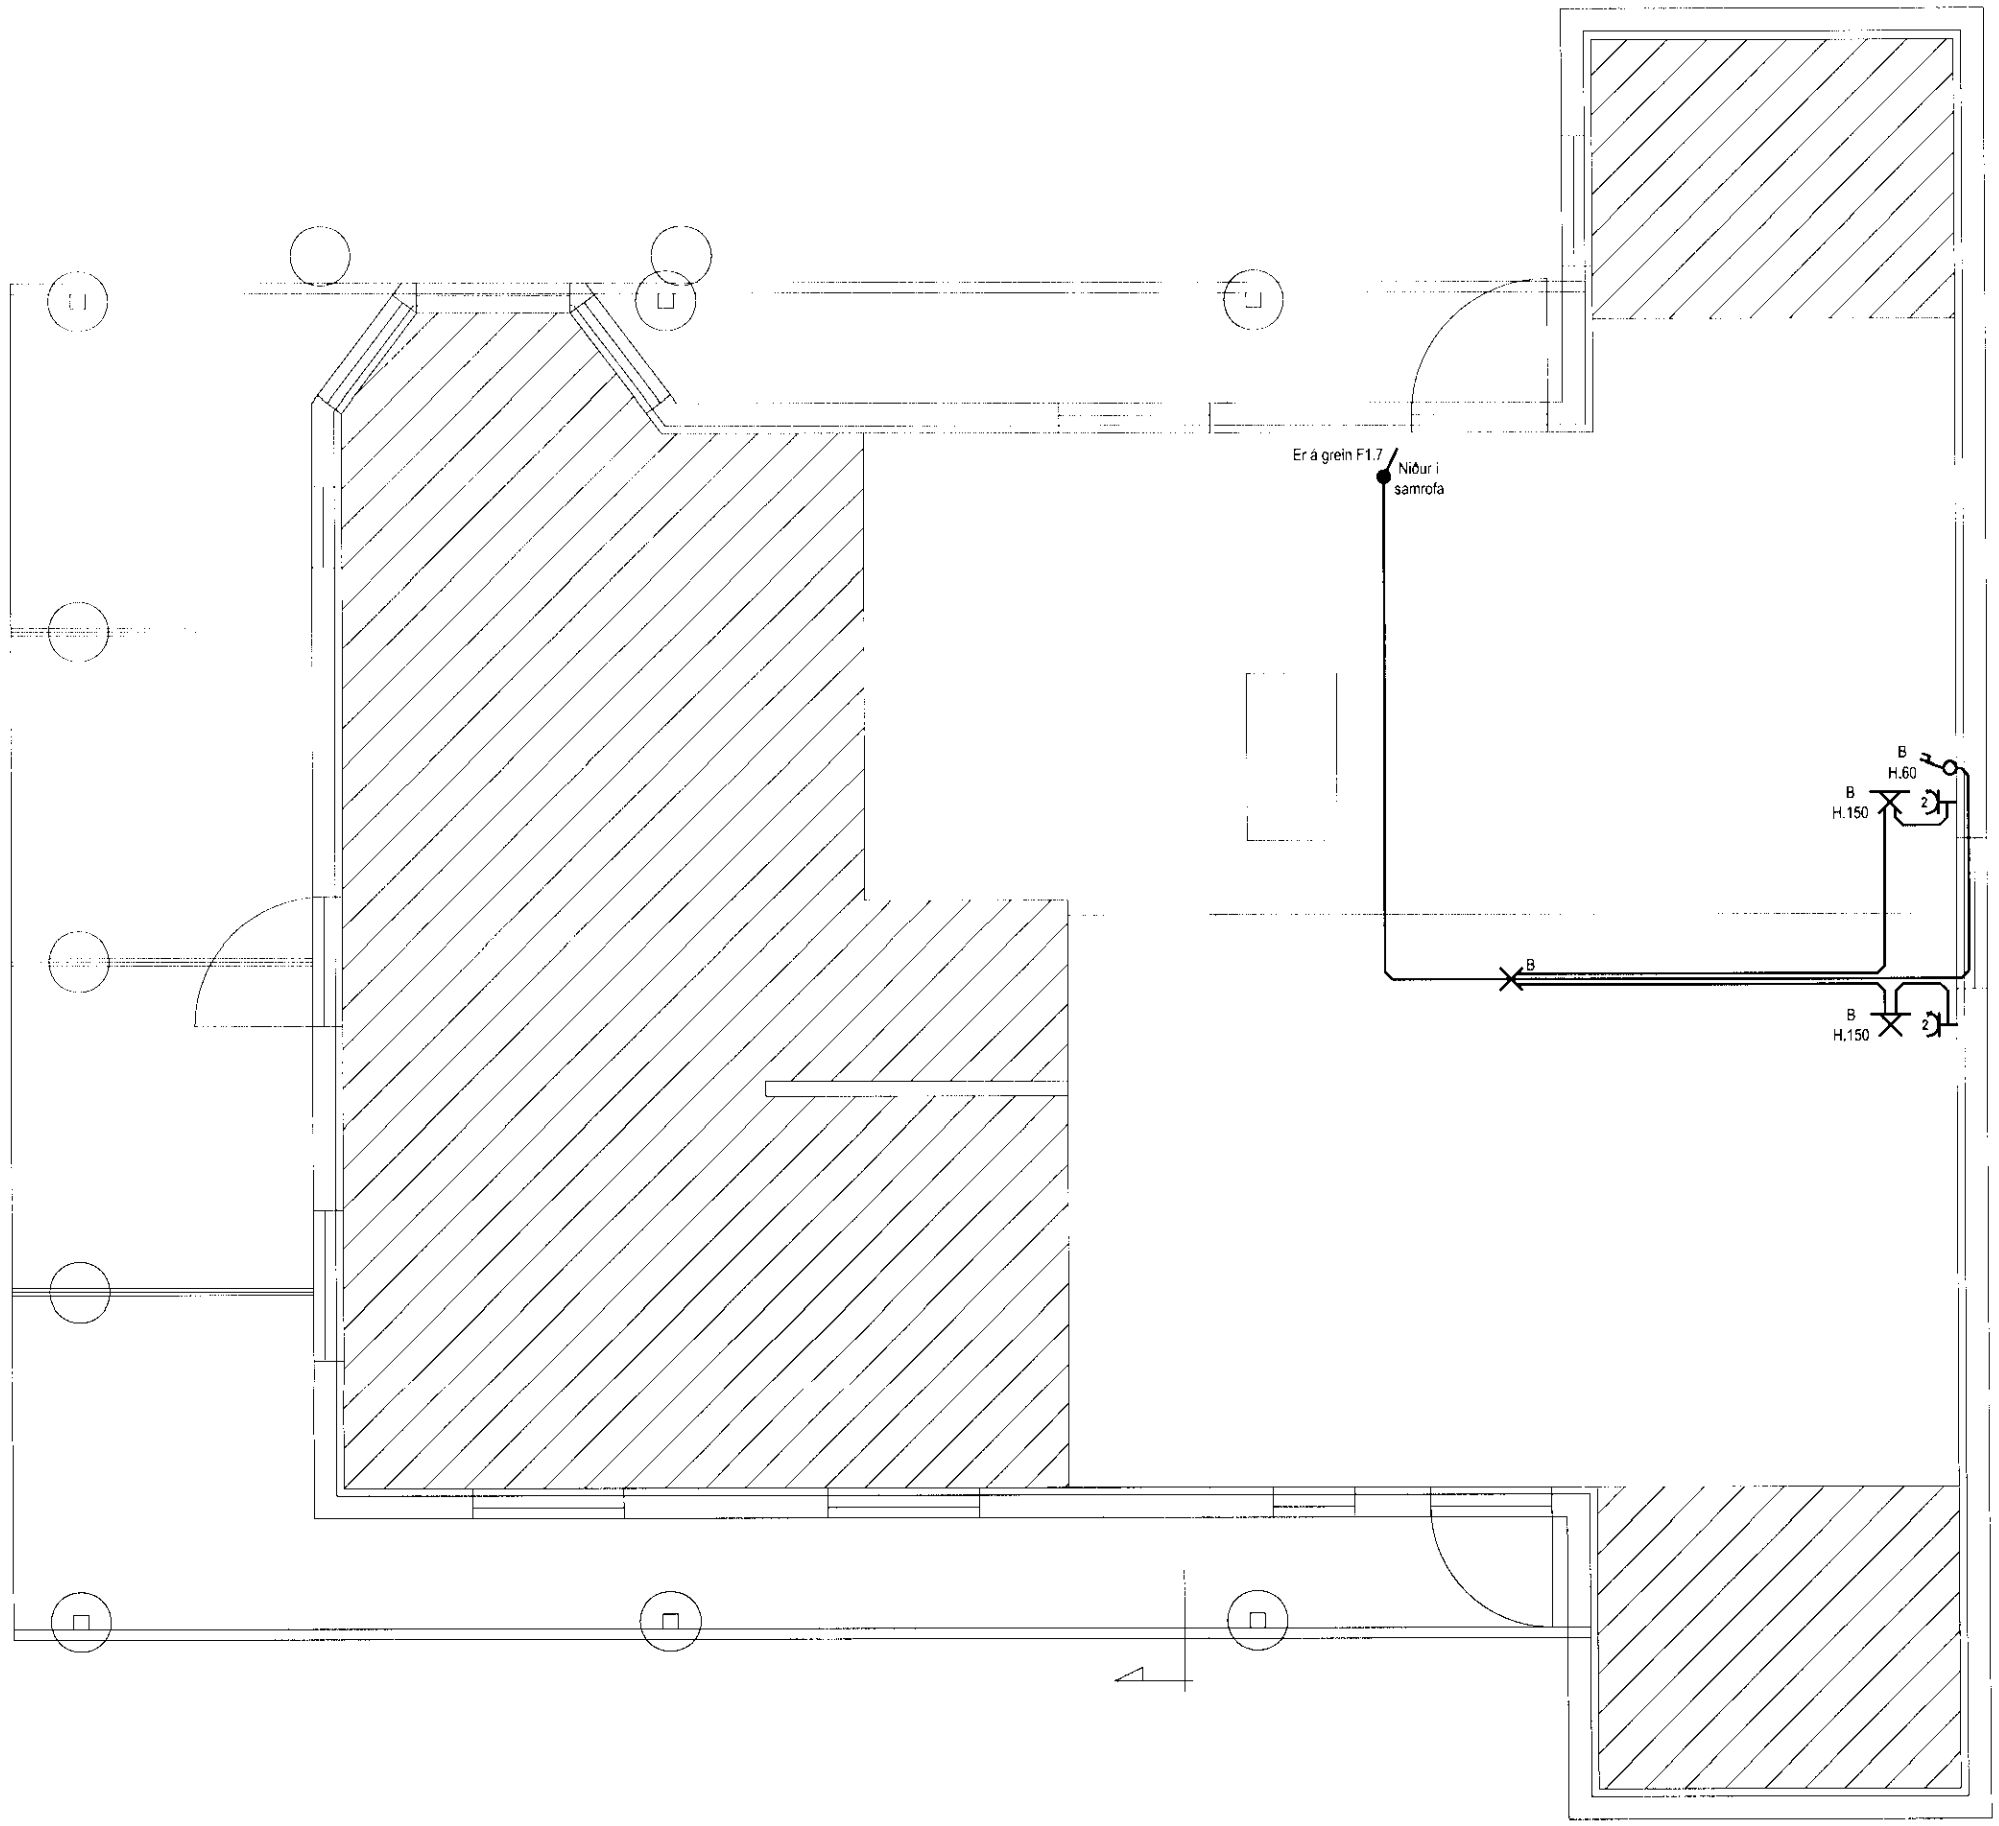


| Breytingar: |
|---|
| 1 |
| 2 |
| 3 |
| 4 |

| | |
|---|---|
| Dagsetn: | 15.11.2010 |
| Teiknað: | Gísli Þór Pétursson |
| Hannað: | Rafmiðlun |
| Yfirfarið: | Rafmiðlun |
| Samþykkt: | kt:1607663449 |

Ögurhvarf 8 203 Kópavogi rafmidlun @ rafmidlun.is
kt.460896-2239 www.rafmidlun.is
Rafmiðlun ehf.
Sími: +354 5403500 Fax: +354 5403501

Verkefni: Raflagnir í sumarhús

Staður: Suðurkot í Grímsneshreppi

| Mkv.: | Tölvuheiti: |
|---|---|
| 1 : 50 | .dwg |

Verkhluti: Lágspenna milliloft

Samræmingarhönnuður: