


Efni og frágangur lagna sé i samræmi við holræsareglugerð

Jarðvatns og regnvatnslögn ϕ 100 samskeyti ópökkud

Brunnar ϕ 100 sm

Gölfhæð sé 21,0 m

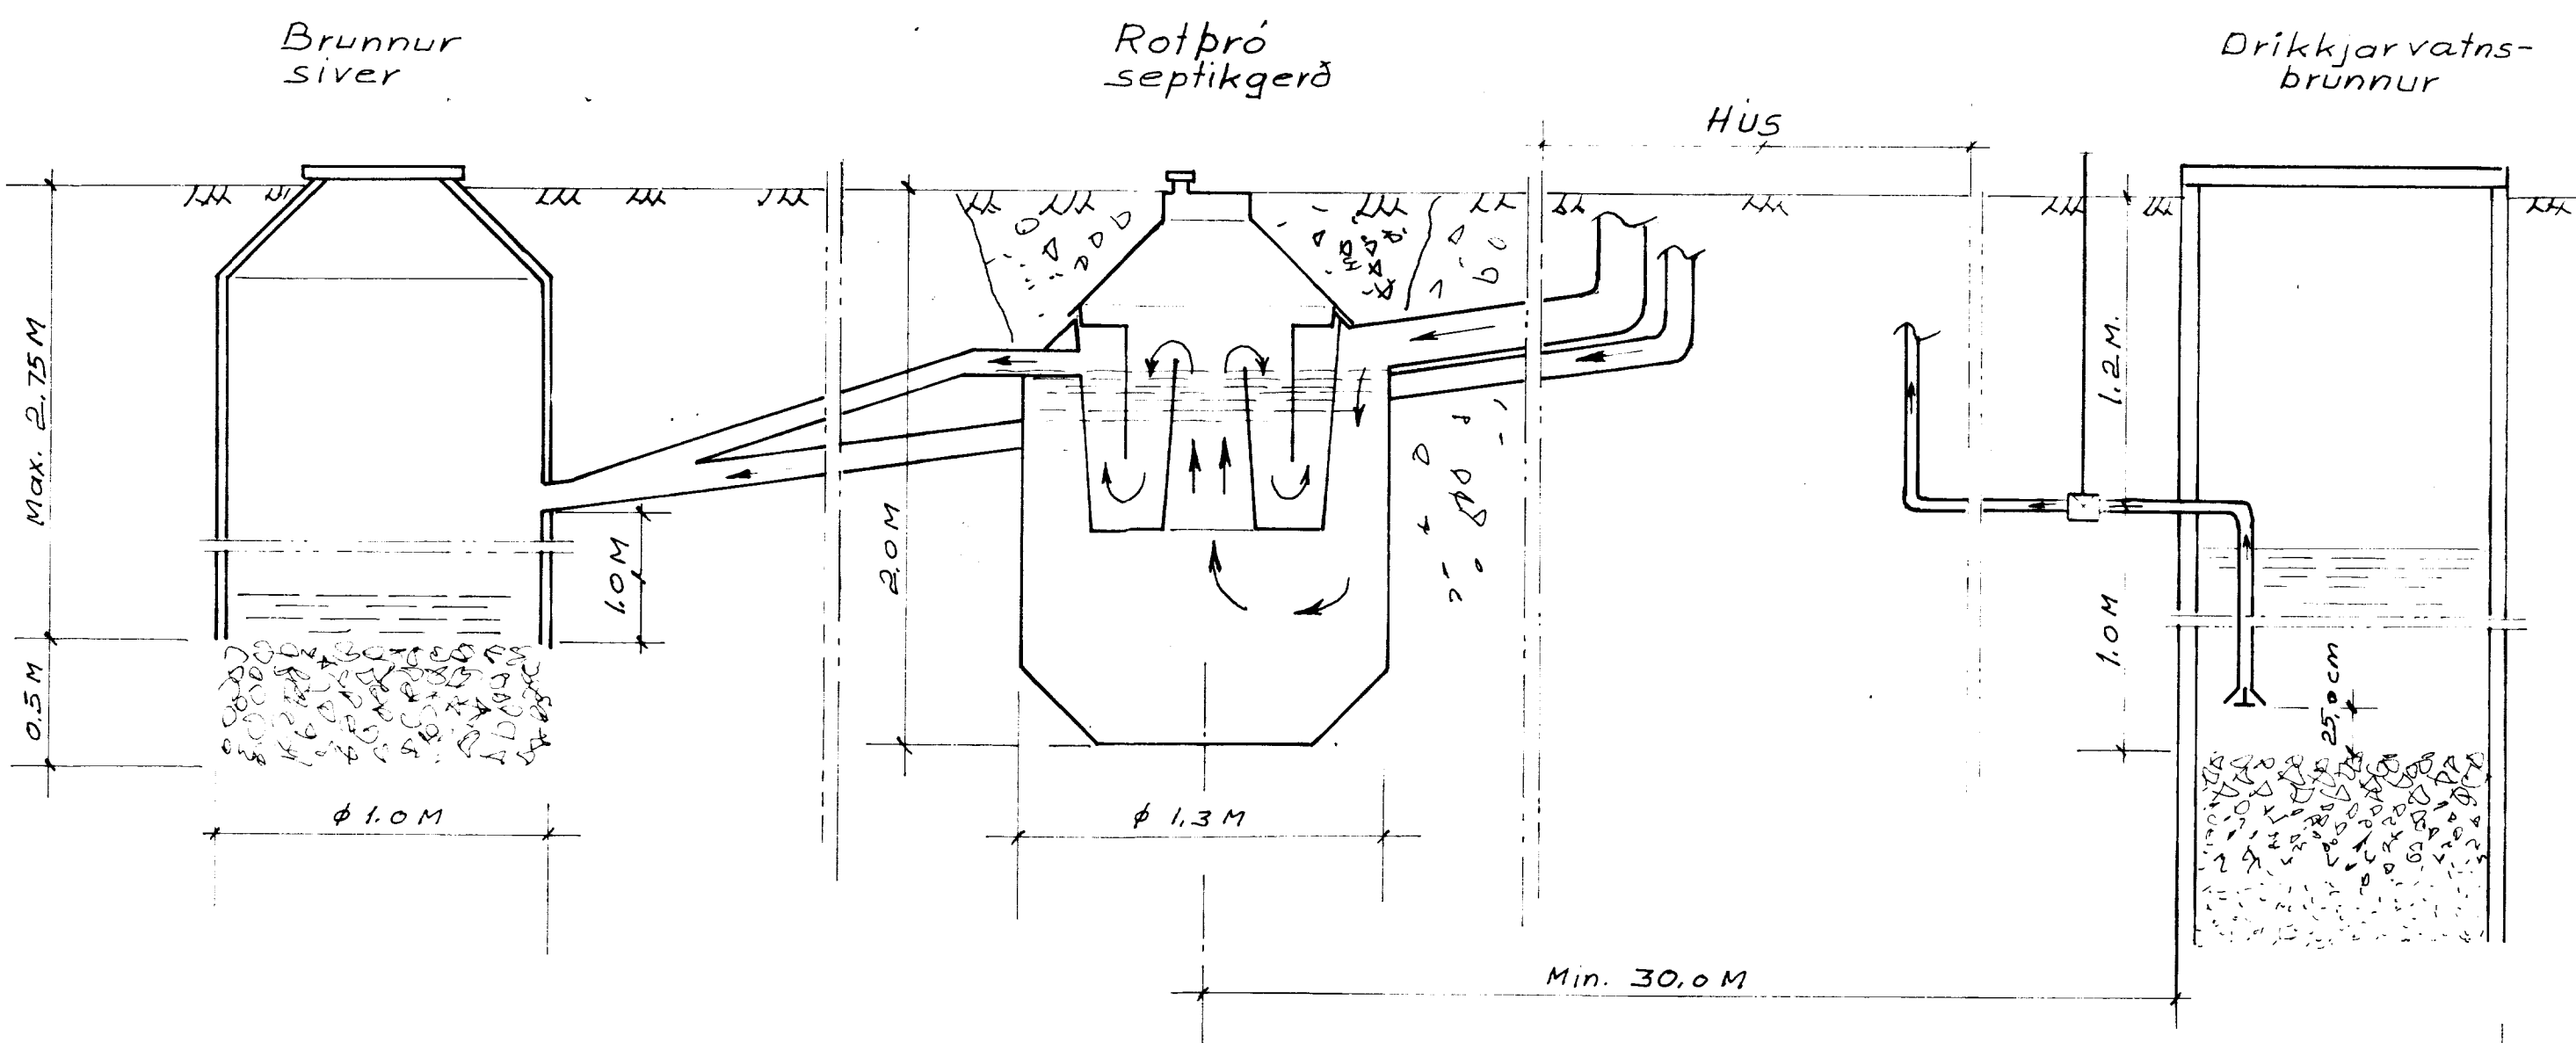

STADSETNING:

Rotþróna má ekki staðsetja nær húðarhúsi en 5 m og ekki fljær en 30 m. Frárænnslögn skal liggja fyrir neðan botn vatnsbóls sé það i grennd, og minnst i 30 m fjarlægð. Grafa skal fyrir þrónni niður á frostfria þéttan jarðveg. Fylla skal að þrónni með frostþolnu efni, s.m.k. niður á frostfritt dýpi. Frárænnslögn frá rotþró skal vera úr ϕ 100 mm pípu. Sé jarðvegurinn sandur, mól eða gljúpt hraun má hleypa frárænnslögnu beint niður i jarðveginn. Sé um þéttan moldarjarðveg að ræða, má veita frárænnslögn i lokaðan skurð fylltan með sandi og mól, eða lekaþró sjá teikningar og síðan i opinn skurð eða læk. Til að halda sandinum i ádurmeindum skurði hreinum, má setja klár i frárænnslögnina og dreifa klóri yfir yfirborð skurðarinnar, þetta skal aðeins gert i rigningu til að gróður þrenni ekki. Ekki skal hreinsa með klóri þar sem frárænnslögn er veitt i á þe vatn. Tanging aðrænnslögnar og frárænnslögnar við rotþró skal vera þétt.

LOFTRÆSTING:


Rotþró skal loftræsta, annað hvort gegn um aðrænnslögn upp úr þeki, með ϕ 70 mm járnpiðu eða með ϕ 50 mm járnpiðu upp úr rotþró. Loftræstipi þessi skal vera útbúin með hettu, eða svaneikáti til að fyrirbyggja grjótkast ofan i rotþróna.

TÆMING:

Áður en rotþróin er tekin i notkun skal fylla hana með vatni og skal hún fyllt i hvert skipti sem hún er tæmd, en það þarf að gera einu sinni á ári. Meðþillegt er að nota haugsugu við tæminguna. Avallt skal skilja eftir sam svarar ca. 1/10 hluta af næsta rotneða leginu, til að viðhalda áframhaldandi gerjun. I hvert skipti sam þróin er tæmd, skal setja i hana eina fótu af leskjudu kalki til að auðvekja gerjun.

ÓHEIMILT

ER AÐ SMÍÐA EFTIR Þ. SSARI
TEIKNINGU NEMA MEÐ LEYFI
HOFUNAR.

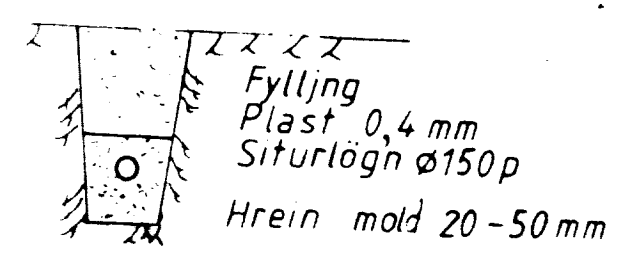

Skolp og jarðvatnslögn

Teikning þessi gildir almennt fyrir sumarhús og önnur smáhúsi

Scale: 1:50 1:20	TEIKNIVANGUR Súðarvogi 4, 104 Reykjavík Nnr. 8859-1461. Sími 681317 Pósthólf 4362, 124 Reykjavík	DATE: DESIGN: Sam Ösg DRAWN: KM DWG. NO: 84 003
Chka: Ösg Approved: Ösg		