


Efni og frágangur lagna sé i samræmi við holræsareglugerð

Jarðvatns og regnvatnslögn Ø 100 samskeyti ópökkud

Brunnar Ø 100 sm

Gölfhæð sé 21.0 m

5‰ Ø 100 plast

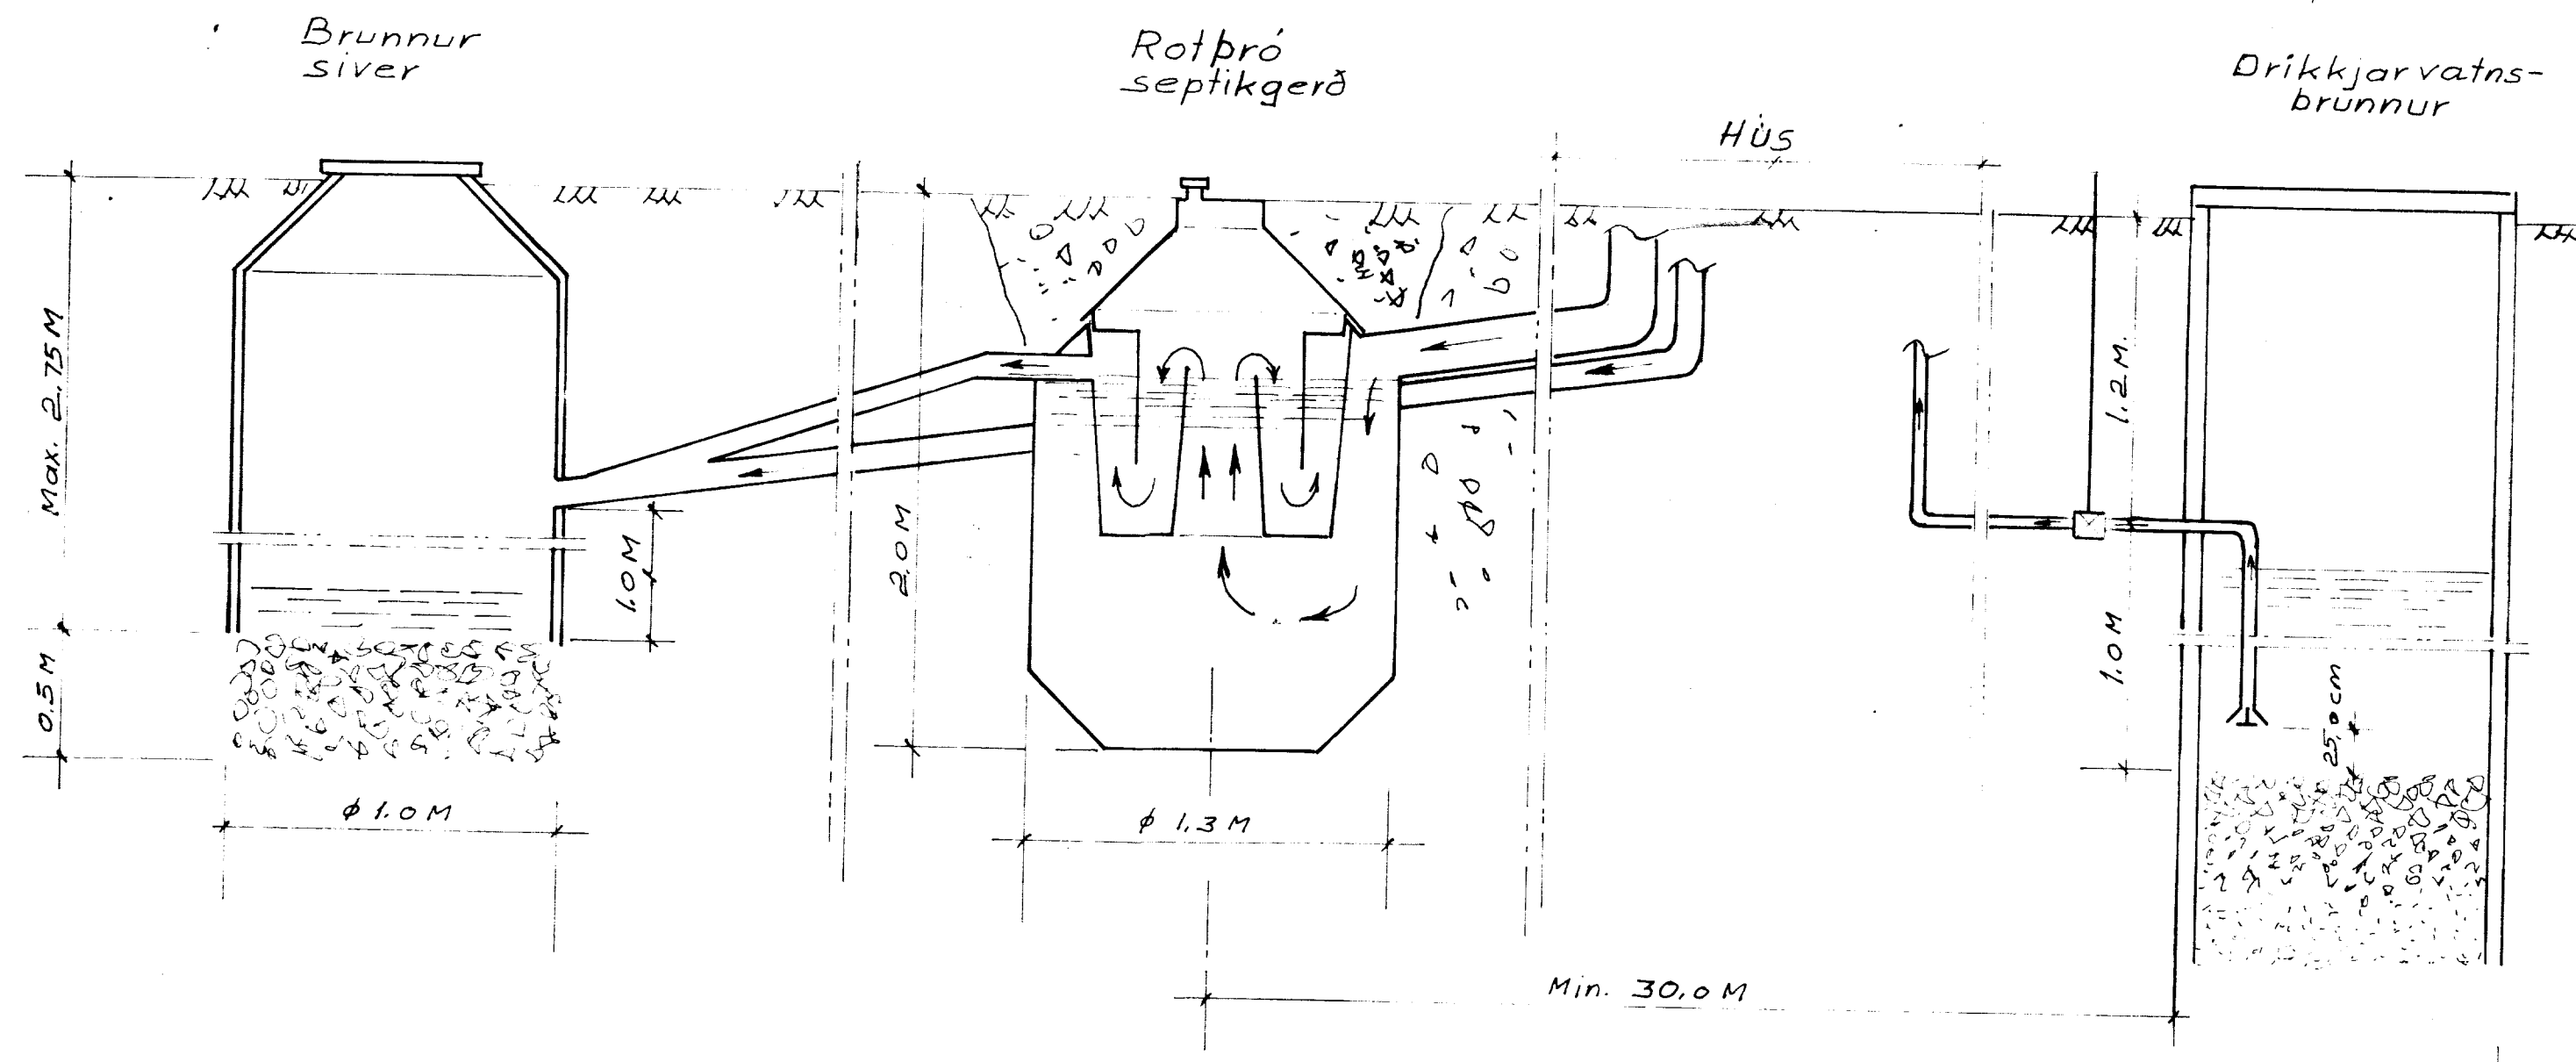

STADSETNING:

Rotbróna má ekki staðsetja nær íbúðarhúsi en 5 m og ekki fjær en 30 m. Frærensstípa skal liggja fyrir neðan botn vatnsbóls sé það í grændi, og minnst í 30 m fjarlægð. Grafs skal fyrir þrónni niður á frostfria þéttan jarðveg. Fylla skal að þrónni með frostþolnu efni, s.m.k. niður á frostfritt dýpi. Frærensstígn frá rotbró skal vera úr Ø 100 mm pípu. Sé jarðvegurinn sandur, mól eða gljúpt hraun má hlæpa frærensstípu beint niður í jarðvegin. Sé um þetta moldjarðveg að ræða, má veita frærensstípu í lokaðan skurð fylltan með sandi og mól, eða lokaþró sjá teikningar og síðan í opinn skurð eða læk. Til að halda sandinum í ádurmeðnum skurði hreinum, má setja klór í frærensstígnina og dreifa klóri yfir þæð skurðarins, þetta skal aðeins gert í rigningu til að gróður þrenni ekki. Ekki skal hveinsa með klóri þar sem frærensstí er veitt í eða vatn. Tenging aðrensstíslagnar og frærensstíslagnar við rotbró skal vera þétt.

LOFTRÆSTING:

Rotbró skal loftræsta, annað hvort gegn um aðrensstígn upp úr þaki, með Ø 70 mm járnpiðu eða með Ø 50 mm járnpiðu upp úr rotbró. Loftræstípa þessi skal vera útbúin með hettu, eða svaneðli til að fyrirbyggja grjótkest ofan í rotbróna.

TÆMING:

Áður en rotbrónin er tekin í notkun skal fylla hana með vatni og skal hún fyllt í hvert skipti sem hana er tæmd, en það þarf að gera einu sinni á ári. Hæppligt er að nota haugsugu við tæminguna. Ávallt skal skilja eftir sem svarar ca. 1/10 hluta af neðsta rotneða laginu, til að viðhalda áframhaldandi gerjun. Í hvert skipti sem þróin er tæmd, skal setja í hana eina fótu af leskjúðu kalki til að súðvalda gerjun.

ÓHEIMILT

ER AÐ SMÍÐA ÞETIR ÞLSSAR TEIKNINGU NEMA MEÐ LEYFI HOFUNGAR.

Fylling
Plast 0,4 mm
Sifurlögn Ø 150 p
Hrein mold 20-50 mm

Skolp og jarðvatnslögm

Teikning þessi gildir almennt fyrir sumarhús og önnur smáhúsi

| | | |
|-----------------------|---|--|
| Scale 1:50 1:20 | TEIKNINGUN Súðarvogli 4, 104 Reykjavík Nnr 8859-1461, Sími 681317 Pósthólf 4362, 124 Reykjavík | DATE DESIGN: Sam Ósg DRAWN: KM DWG NO. 84 003 |
| | Enka: Sam Ósg Approved: Sam Ósg | |