




S. M. Smarsson

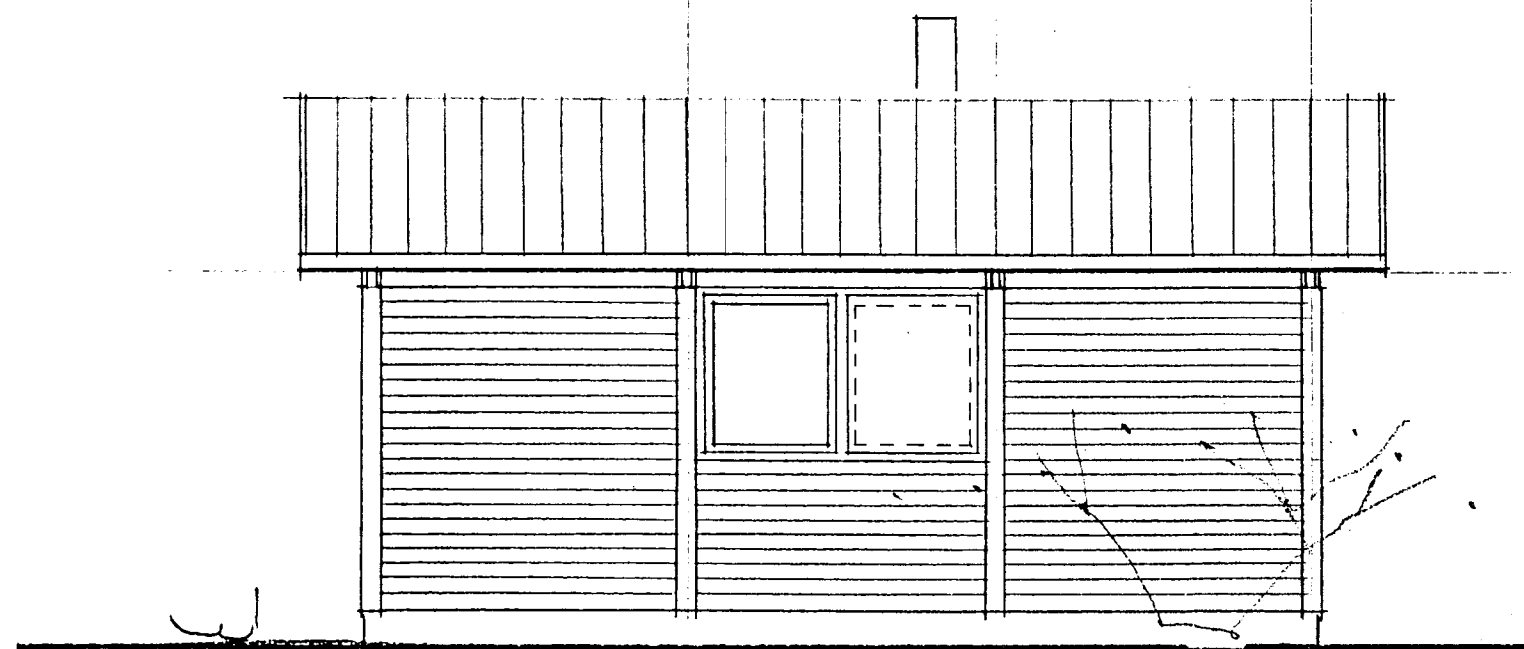


vesturhlíð

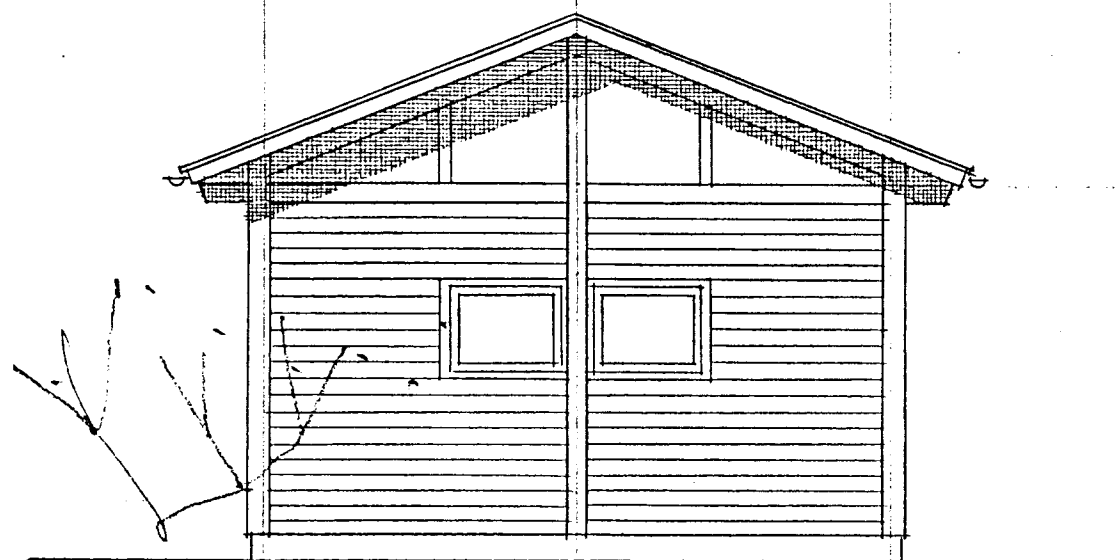


norðurhlíð

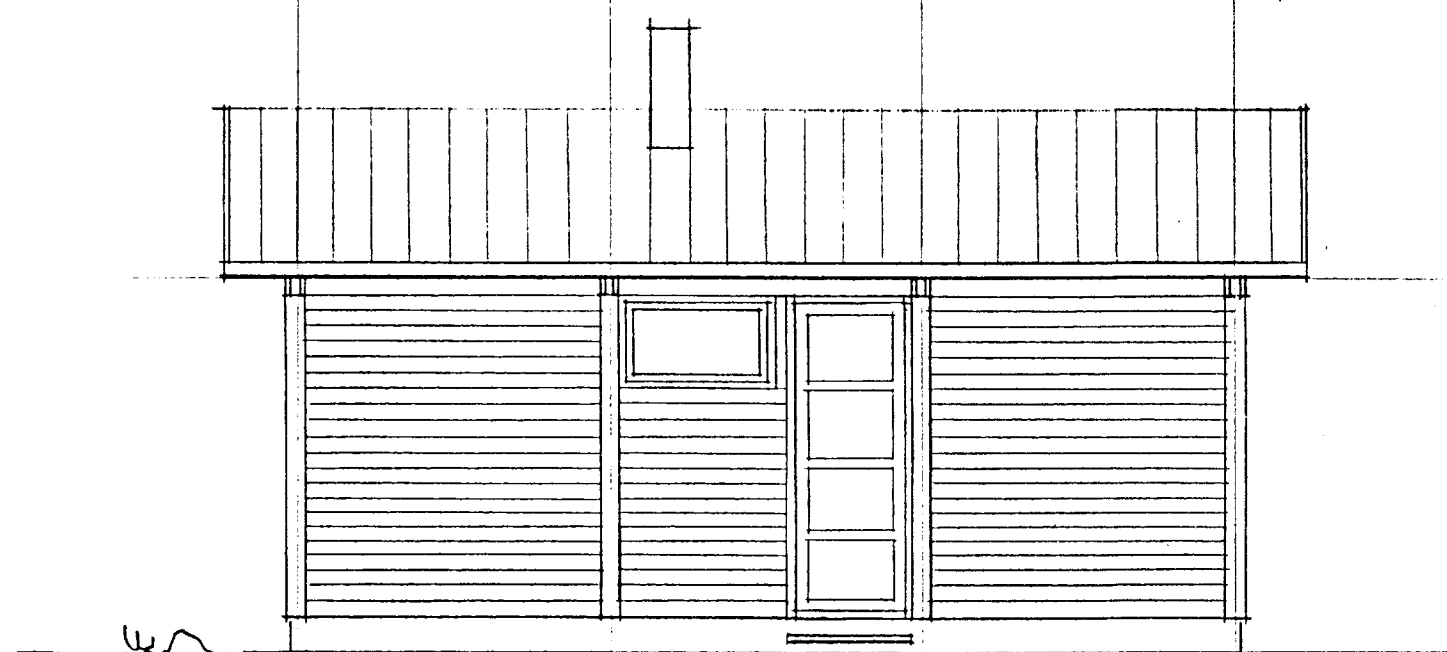


austurhlíð

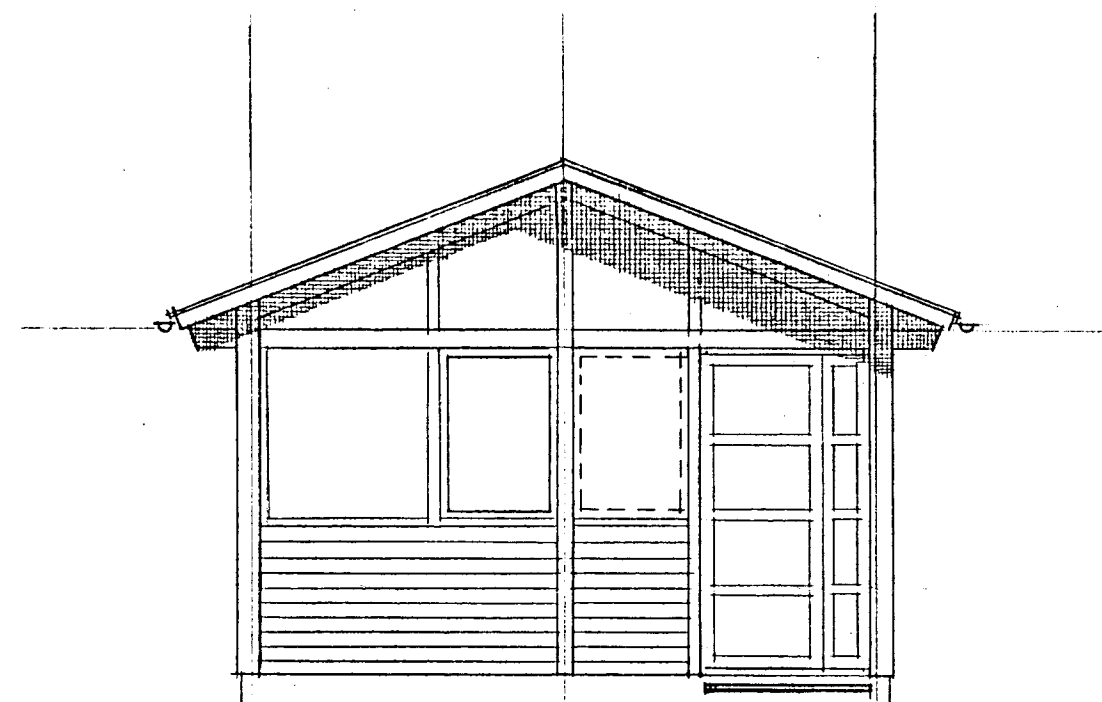


suðurhlíð inng.

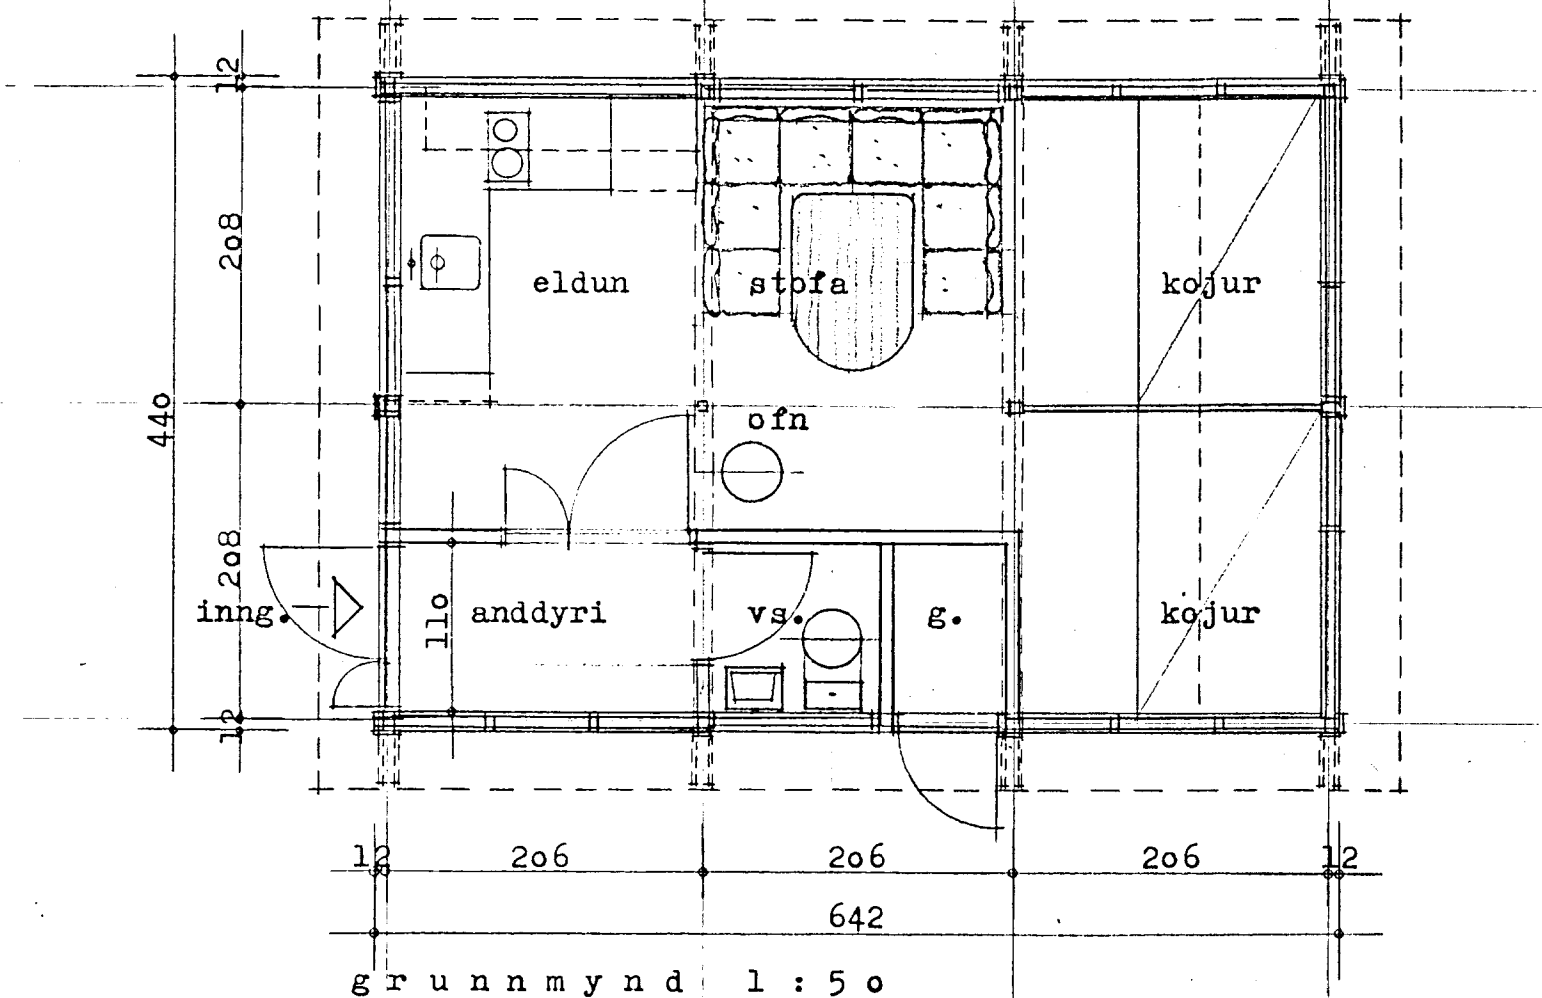

grunnmynd 1:50

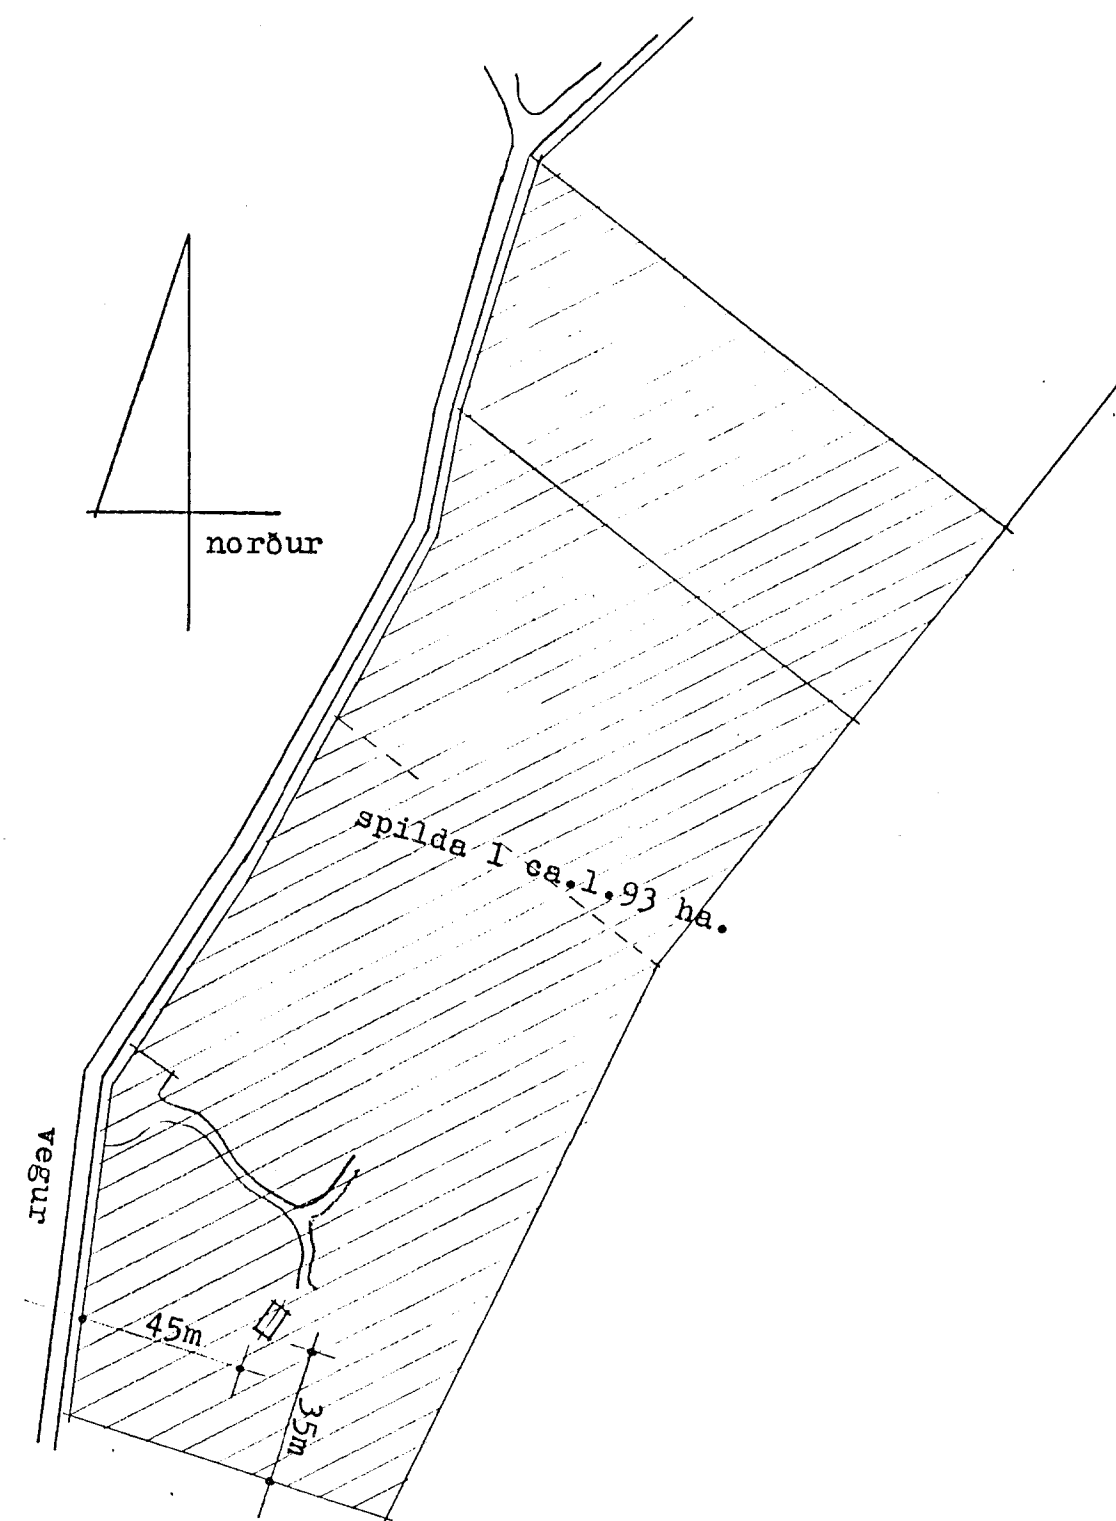

afstöðumynd 1:2000

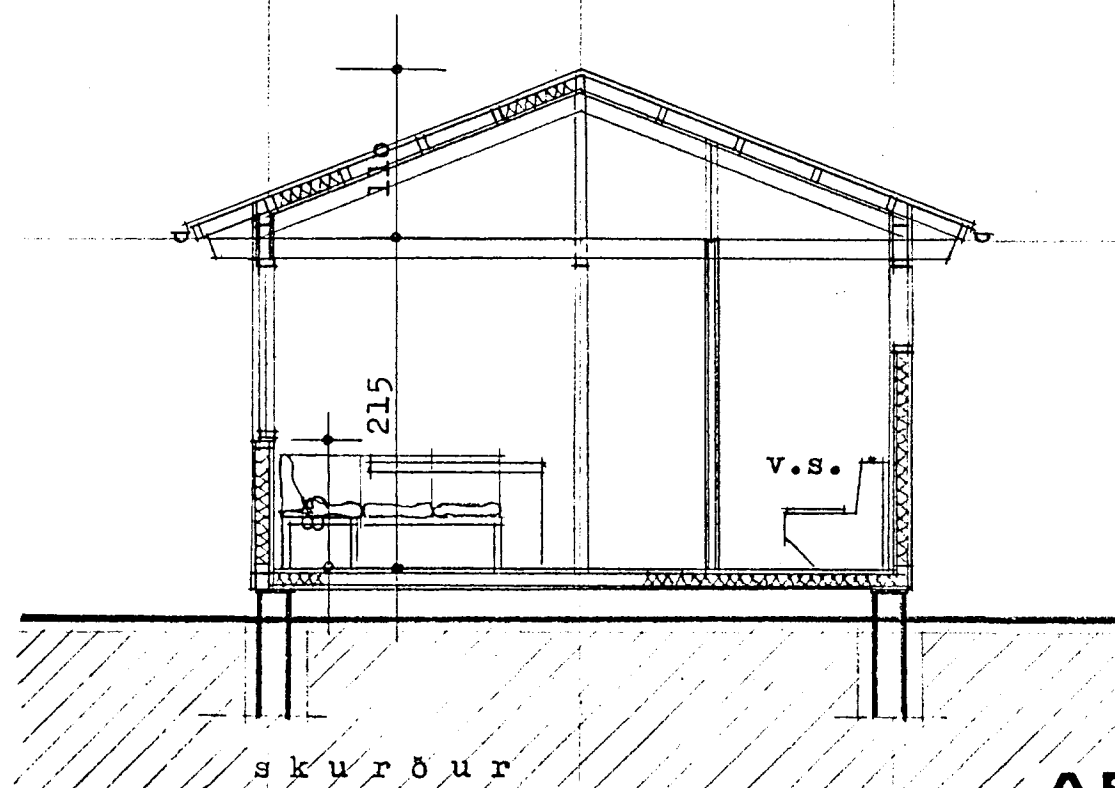

skurður

Ósli Gjöfsson  
K- 201 010332-4949  
Byggskanda 3 R-108  
S/686706

**ARKITEKTAR**  
GUÐM KR GUÐMUNDSSON  
OLAFUR SIGURÐSSON FAI  
ÞINGHOLTSSTRÆTI 27 RVK  
SIMAR: 15445 OG 10870

sumarhús í Skyggnistúni  
úr landi Hildarenda í Grímsnesi.  
HILDARENDA. 1.93.