




Samp. 18/6'90  
 H. Guðmundsson

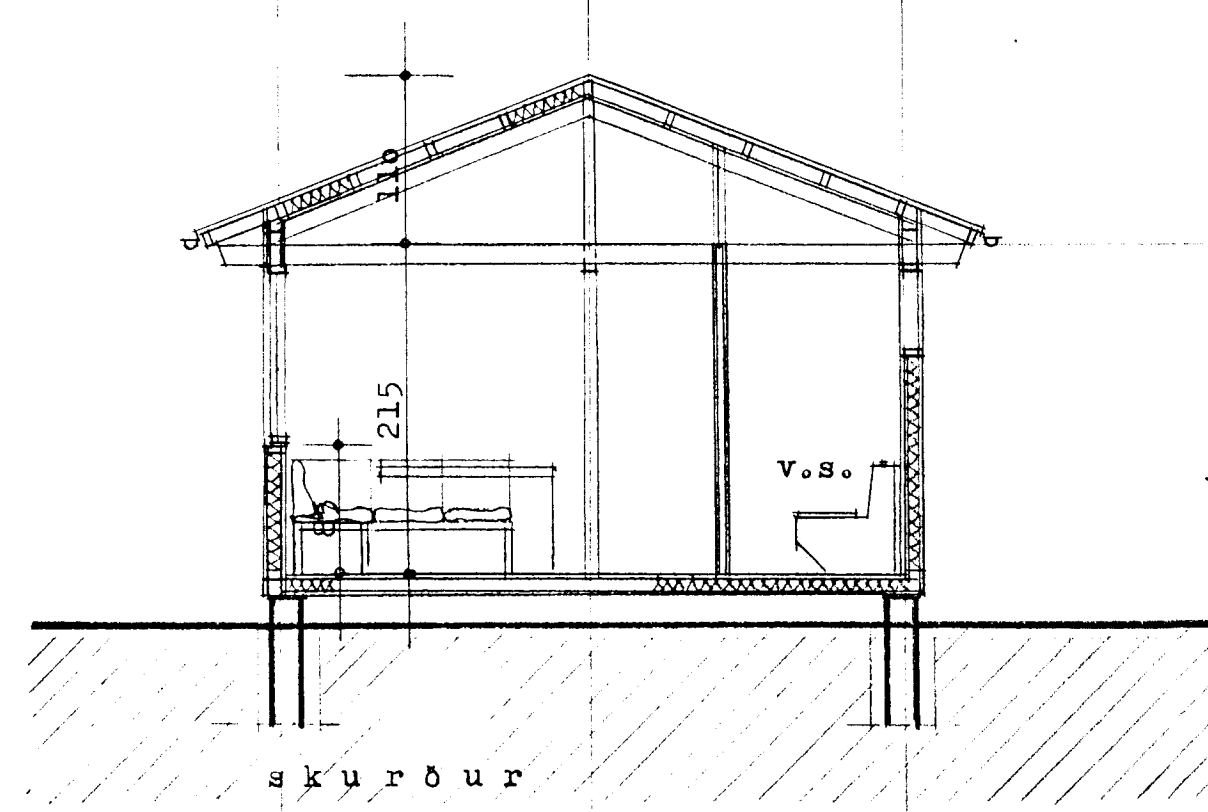

skurður

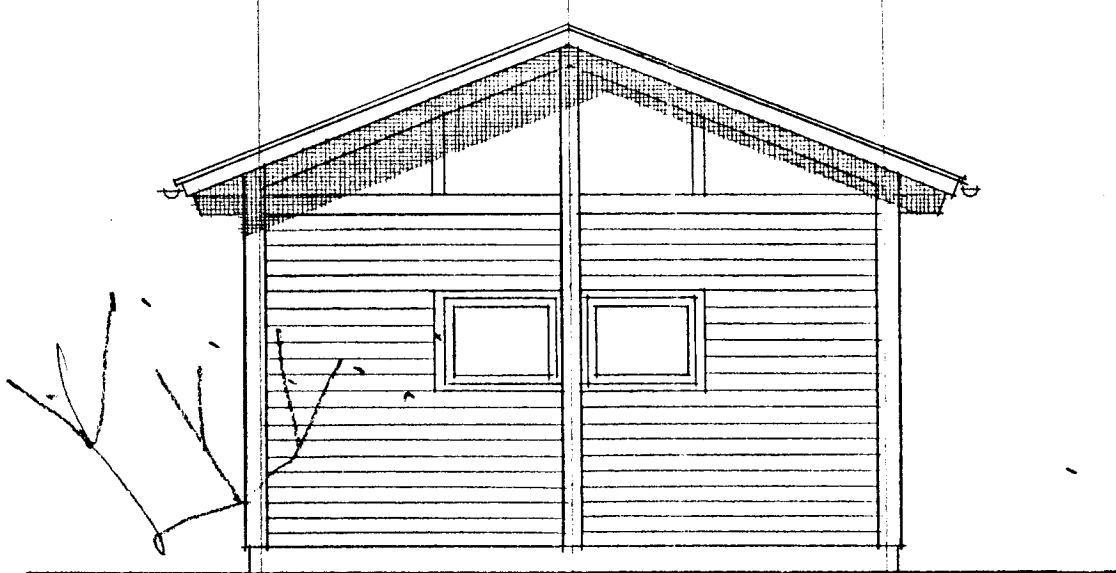


norðurhlíð

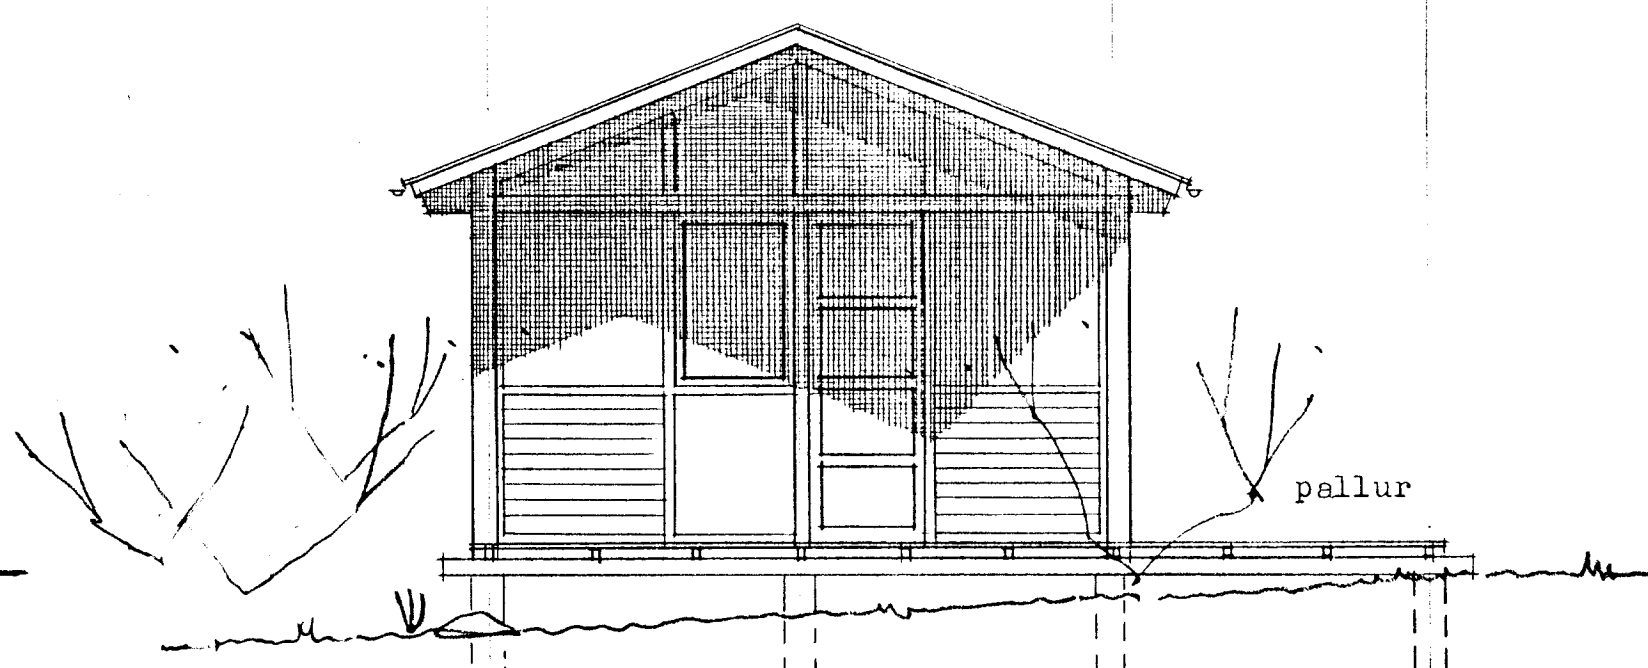

suðurhlíð

pallur

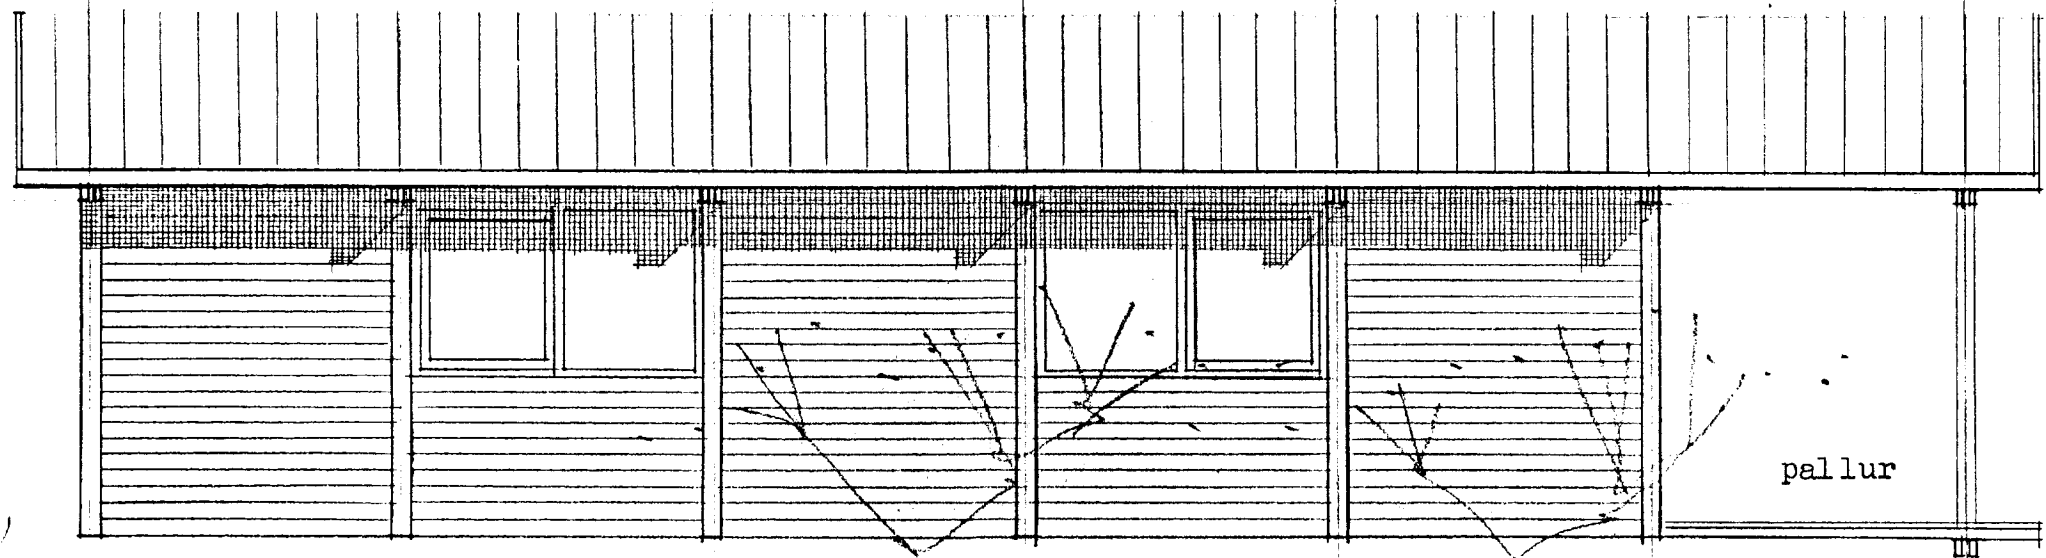

vesturhlíð

pallur

**ARKITEKTAR**  
 GUÐM KR GUÐMUNDSSON  
 OLAFUR SIGURÐSSON FAI  
 ÞINGHOLTSTRÆTI 27 RVK  
 SIMAR: 15445 OG 10870

sumarhús í Skyggistúni  
 Úr landi Hildarenda í Grímsnesi.  
 stækkun

KVARDI: 1:50

DAGS: maí 1990

TEIKN: gkg

YFIRF: