


Efni og frágangur lagna sé i samræmi við holræsareglugerð

Jardvatns og regnvatnslögn $\phi 100$
samskeyti óþókuð

Brunnar $\phi 100\text{ sm}$
Gölfhæð sé 21.0 m

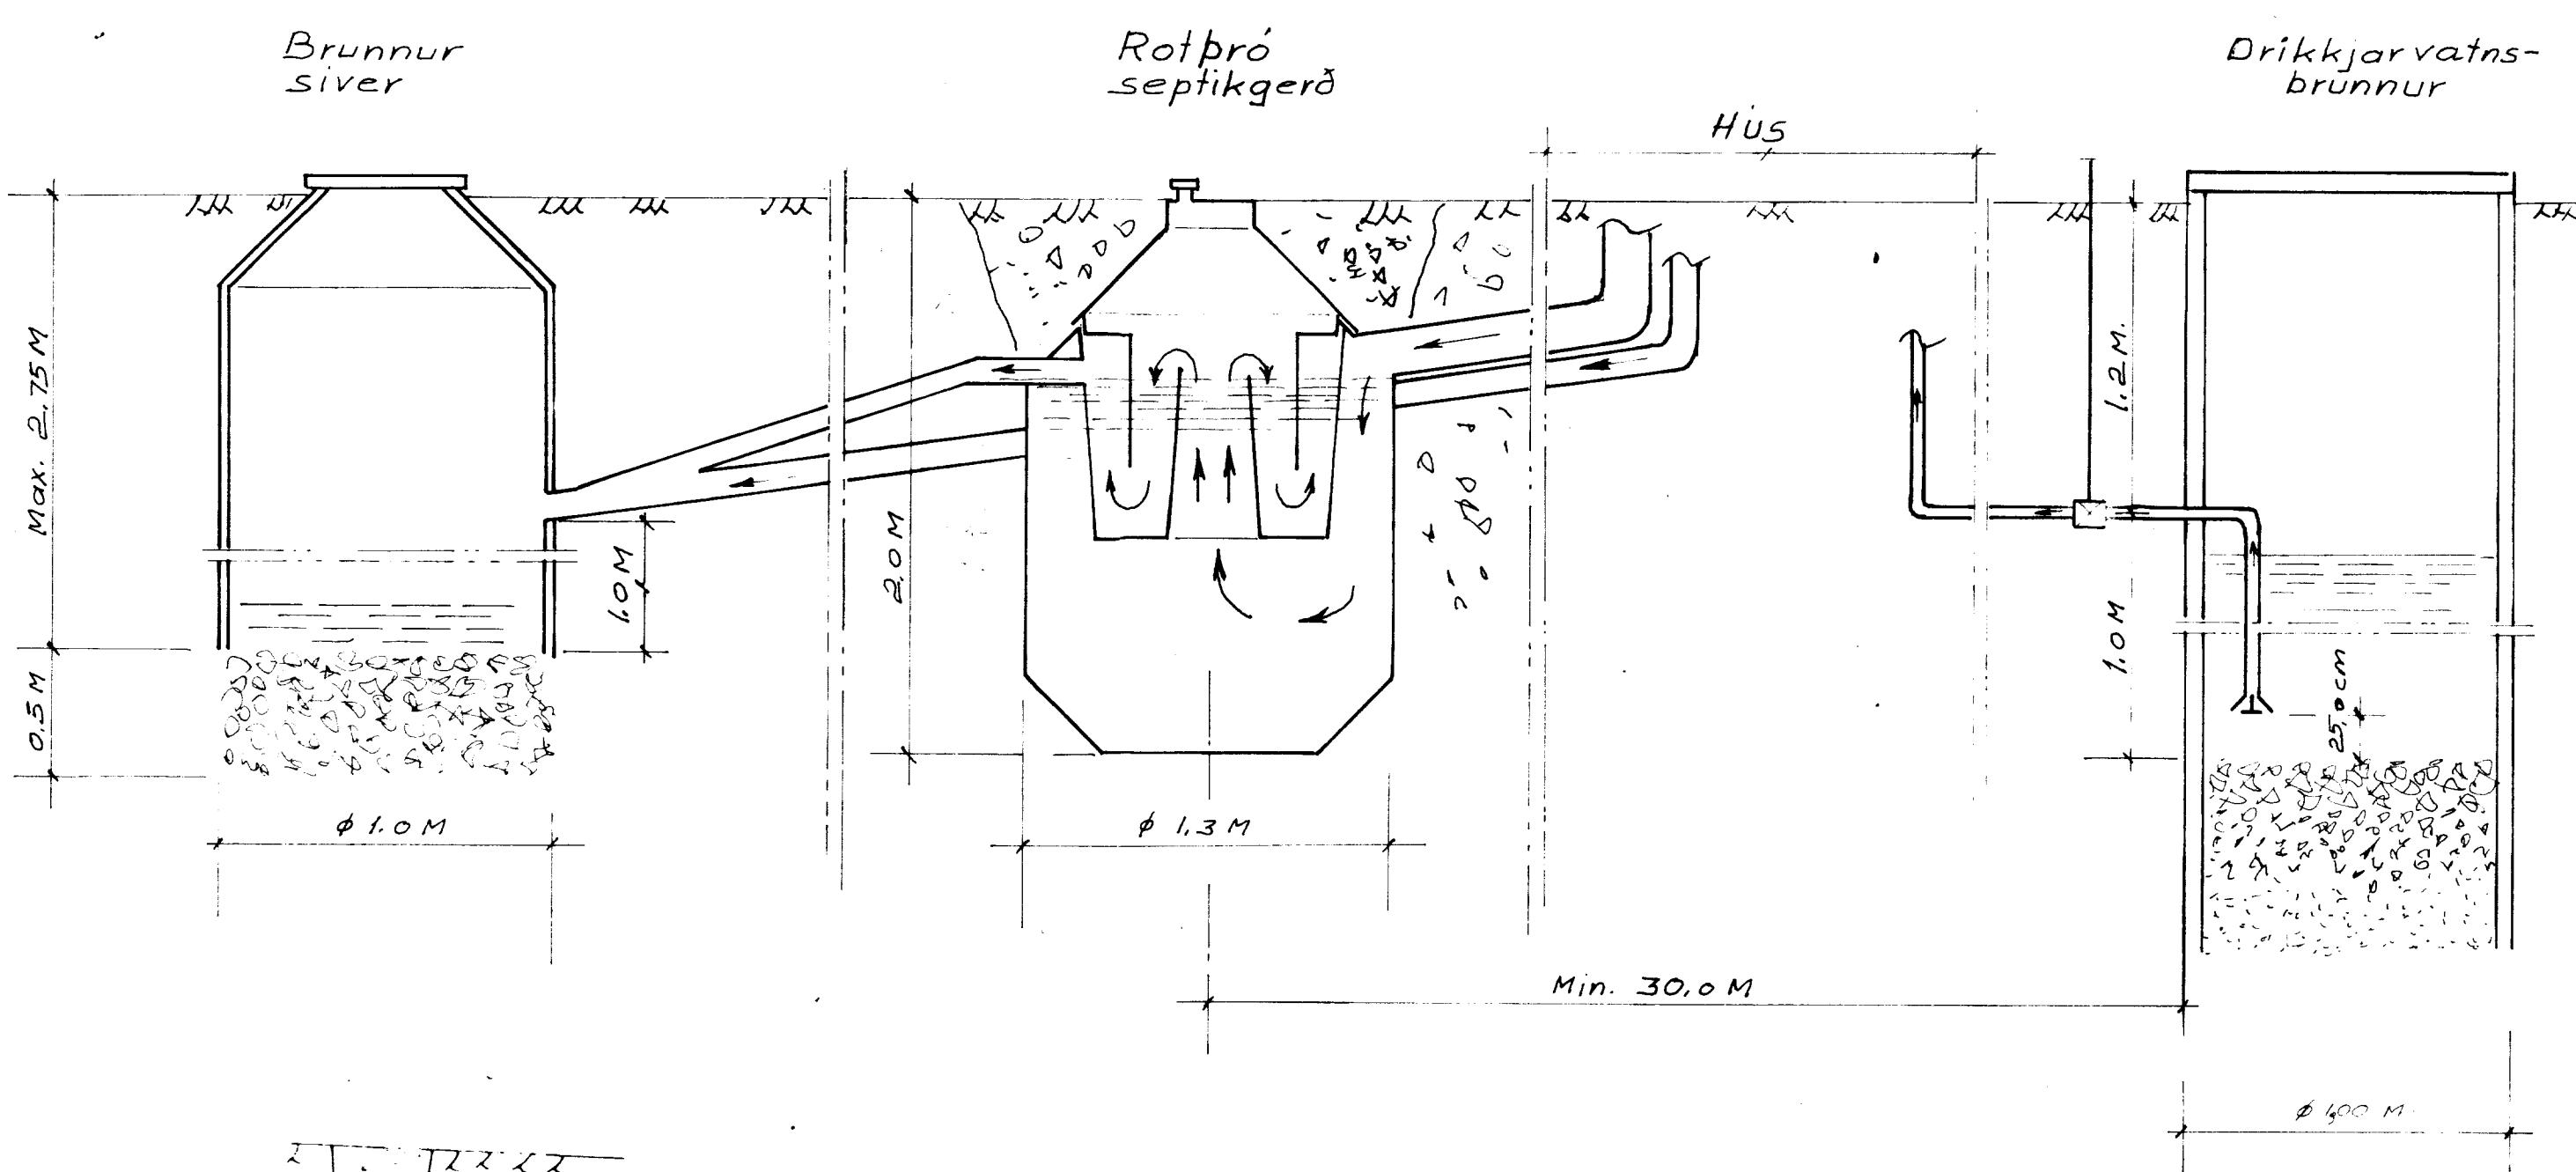

STADSETNING:

Rotpró með ekki staðsetja nær ibúarhúsi en 5 m og ekki fjar en 30 m. Frárennslispípa skal liggja fyrir neðan botn vetrabóls sé það í grett, og minnst í 30 m fjarlægð.

Grafa skal fyrir brónni niður í frostfrían þétan jardvög. Fylla skal að brónni með frostbolnu eftir, a.m.k. niður í frostfríu dýpi.

Frárennslislögn frá rotpró skal vera úr $\phi 100\text{ mm}$ pípum. Sé jardvegarinn sandur, móli að gljúpt hrein með hleypa frárennslinu beint niður í jardvögum. Sá um þétan meðlausjarvög sé sandur, móli valin frárennslinu í lokaðan skurð fyltin með sandri og móli, eða leikapró sjál telmingar og síðan í opinn skurð aðeins kuli. Það heildar sandnum í óðurnefndum skurði hreinum, með setja klór í frárennslislögnina og dreifa klór fyrir yfirborð skurðarins, þetta skal aðeins gert í rigningu til að grður brenni ekki. Eftir skal hrein með klór þar sem frárennslí er veitt í að vatn. Tenging óðrennslislögnar og frárennslislögnar við rotpró skal vera þett.

LOFTRÆSTING:

Rotpró skal loftresta, annað hvort gegn um óðrennslislögn upp úr þekti, með $\phi 70\text{ mm}$ jámpípu eða með $\phi 50\text{ mm}$ jámpípu upp úr rotpró. Loftrestipípu þessi skal vera útbáin með hettu, eða svænabálki til að fyrirbyggja grjóðkast ofan í rotpró.

TÆMING:

Aður en rotprón er tekin í notkun skal fylla henni með vatni og skal hún fyllt í hvert skipti sem hún er teind, en það þarf að gera sinni á ári.

Hoppilegt er að nota haugsugu við tæminguna.

Áætli skal skilja eftir sem sværar ca. 1/10 hluta af næsta rotneða leginu, til að viðheildu óframhaldandi gerjun. Í hvert skipti sem þróin er teind, skal setja í henni sinni hluta af leikhlutu kalki til að subveida gerjun.

ÓHEIMILT

ER ÁÐ UMÐA EFTIR PÍSSARI
TEIKNINGU NEMA MED LEYFI
HOFUNDAR.

Skolp og jardvatnslögn

Teikning þessi gildir almennt fyrir sumarhús og önnur smáhýsi

Scale:
1:50
1:20

TEIKNIVANNGÓR
Súðarvogi 4, 104 Reykjavík
Nnr. 8859-1461. Sími 681317
Pósthóll 4362, 124 Reykjavík

DATE:
DESIGN: *Sam Ósg*
DRAWN: *KM*

Chkd: *Ósg*
Approved: *Ósg*
DWG. NO. 84 003