




GRIND 1 Í MKV. 1:100

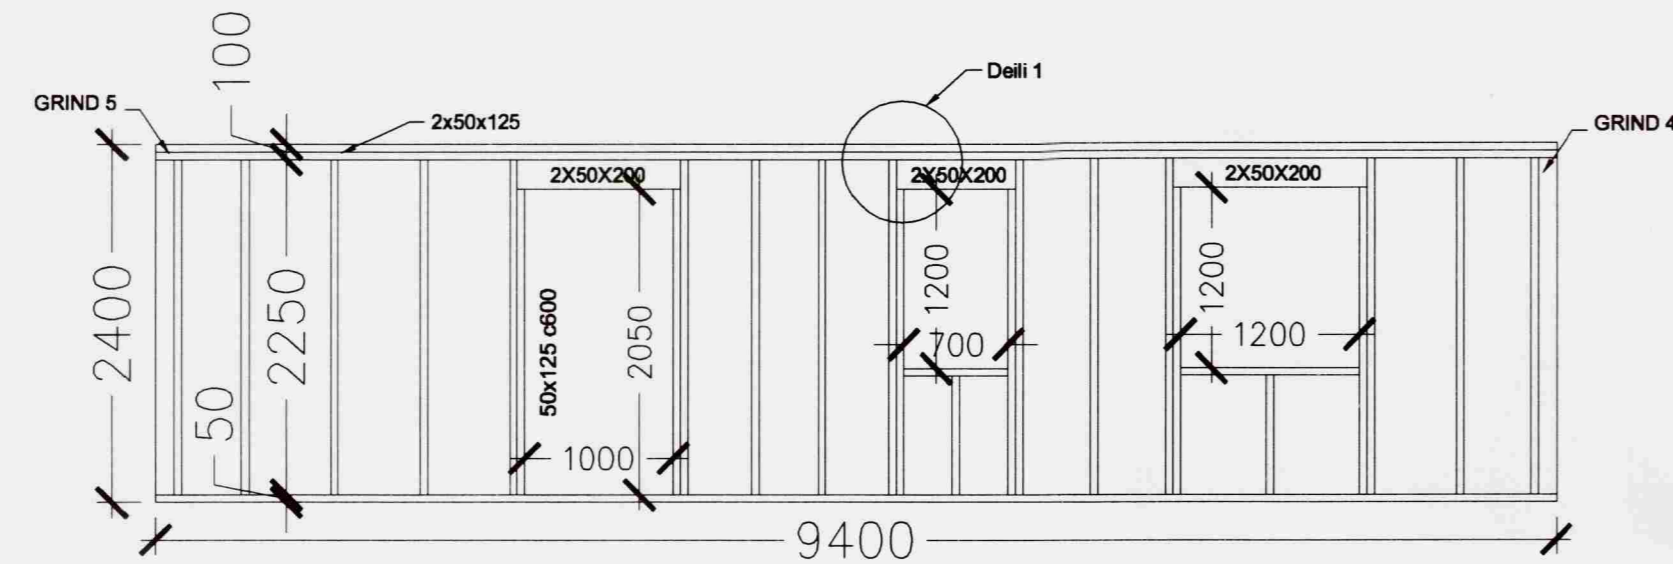

GRIND 3 Í MKV. 1:100

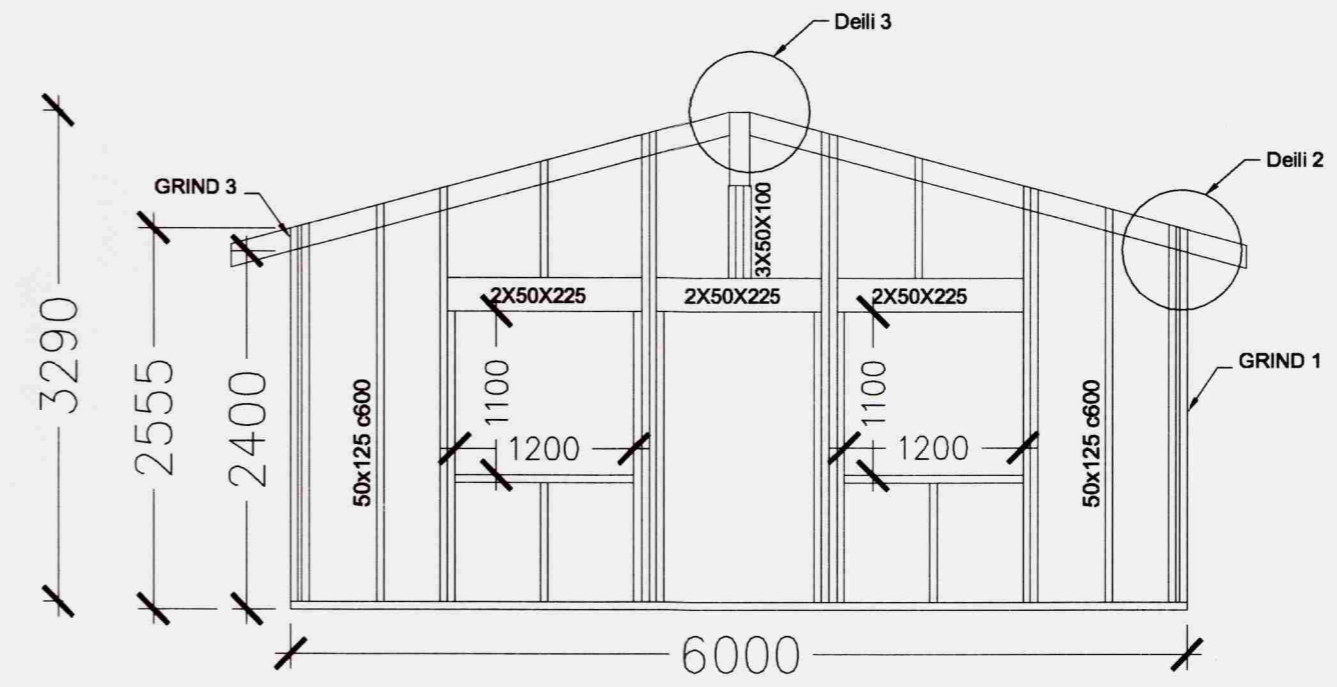


GRIND 4 Í MKV. 1:100

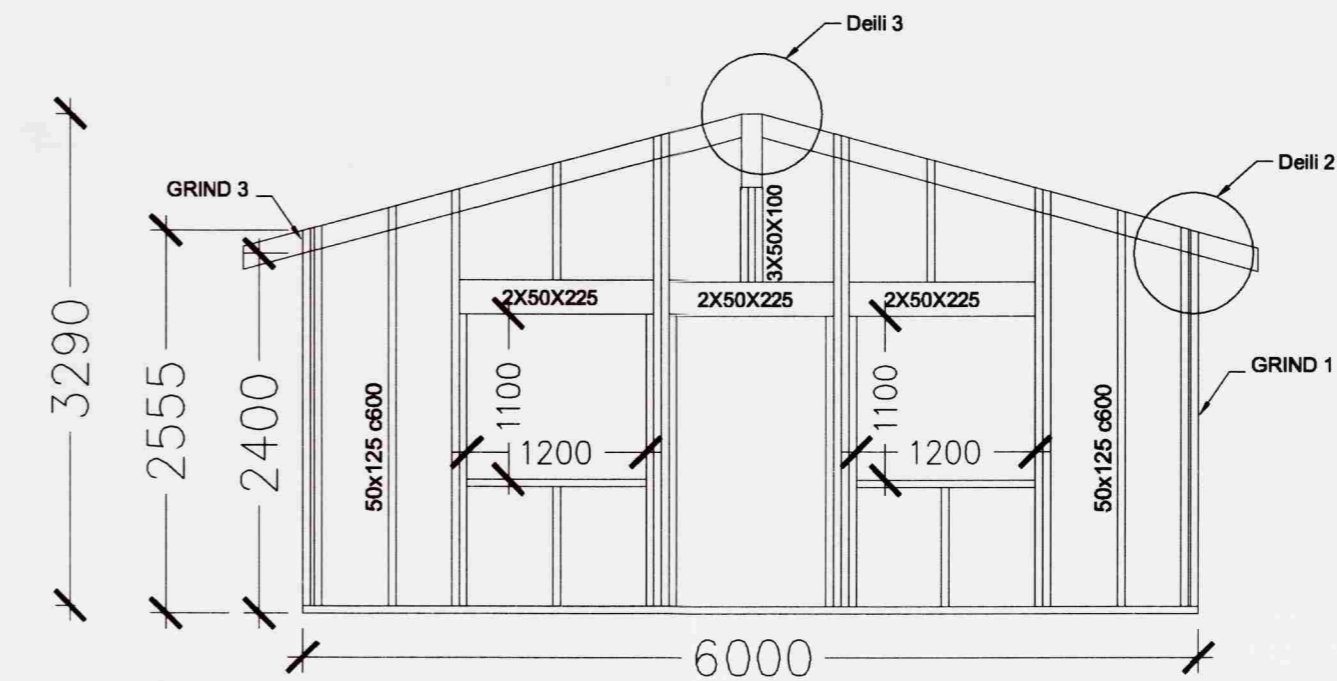


GRIND 4 Í MKV. 1:100


A.T.H.:
ÖLL MÁL Á TEIKNINGU ERU Í MILLIMETURM.

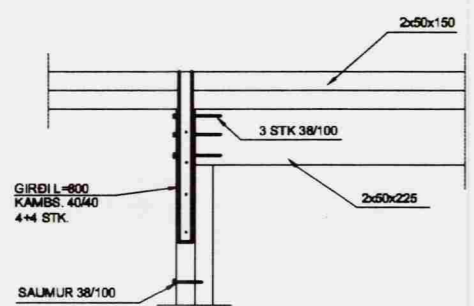


Deili 3, 1:20

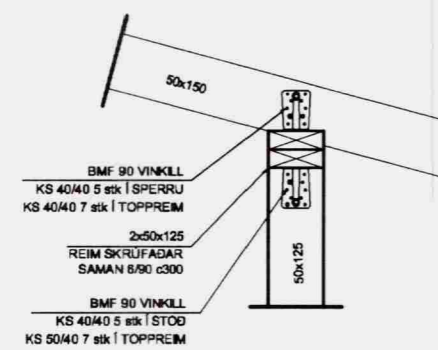

Deili 4, 1:20

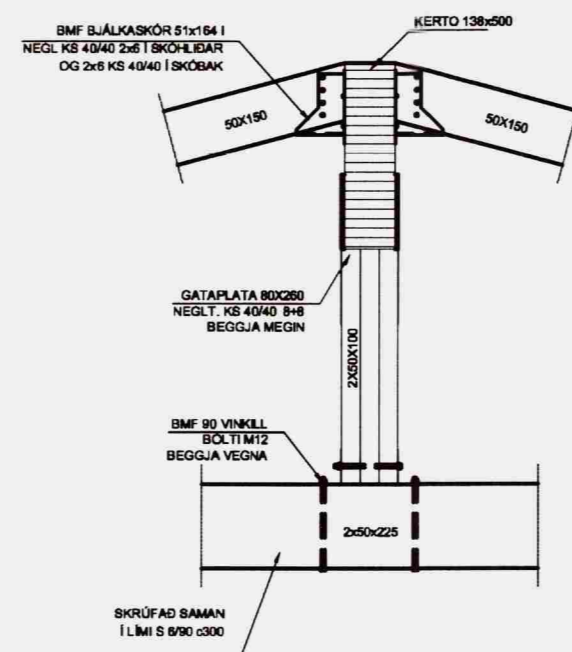

Deili 5, 1:20

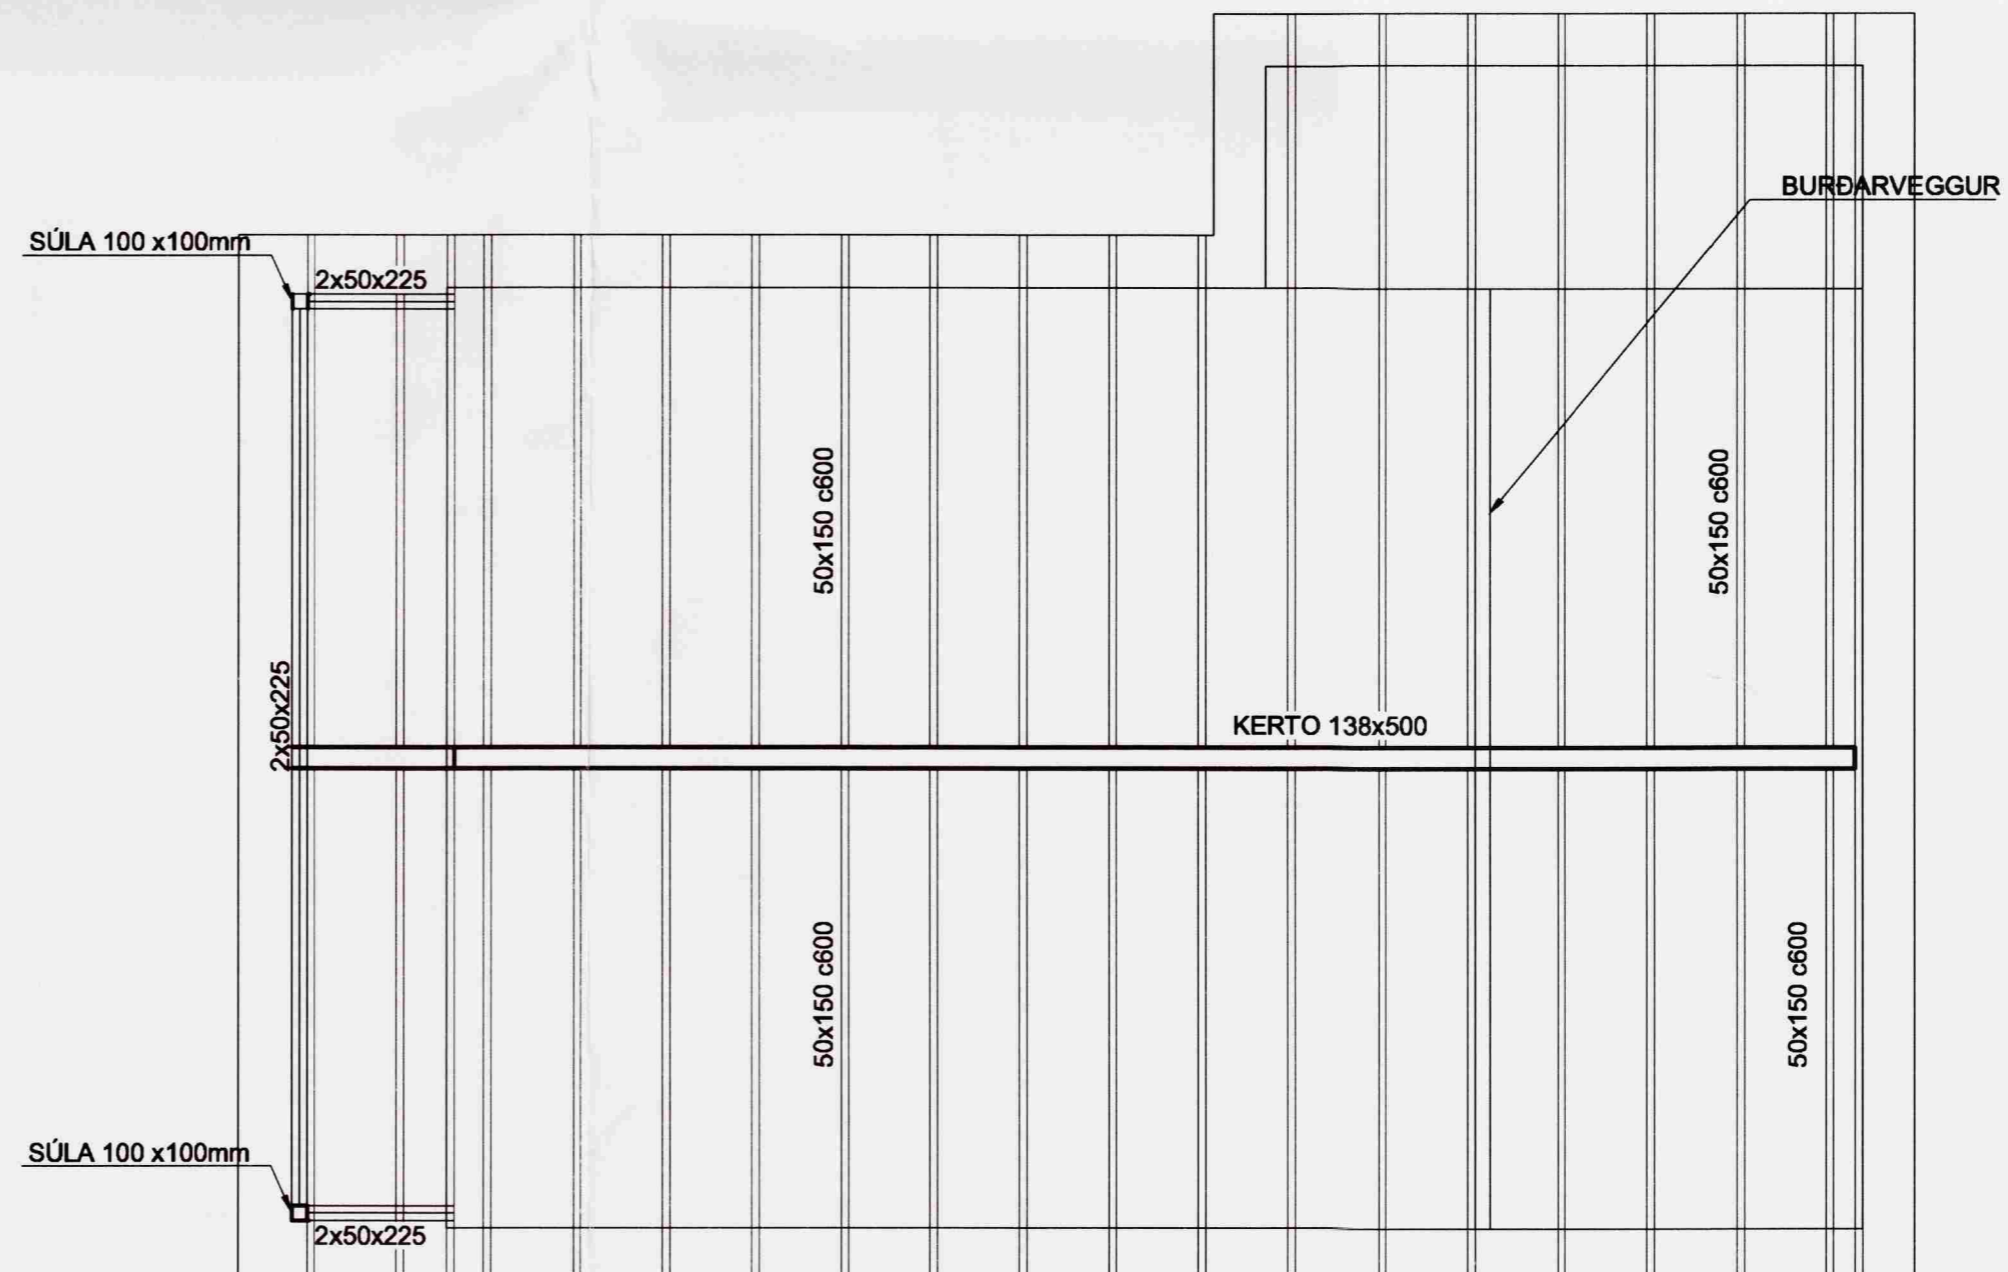


SPERRUPLAN Í MKV. 1:50

0510-1a1k1.dwg

BURÐARPOL

FRÍSTUNDAHÚS

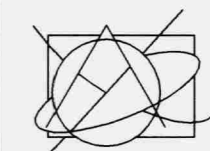

Sigurður H. Ólafsson

Byggingafræðingur BFI
Kt: 240268-5829

SKIPASUND 20, GRÍMSNES-
OG GRAFNINGSHREPPI

BURÐARGRIND

MKV: 1:100, 1:50, DAGS: 1:20 18.01.2006

TEIKNAD: shól TÖLVUSKRÁ: 29-302.dwg

HANNAÐ:

0510 (29)3.02

© Teikn.
ÖLL AFNOT OG AFRITUN TEIKNINGAR, AÐ HLUTA
EÐA Í HEILD, ER HÁÐ SKRIFLEGGU LEYFI HÖFUNDA