




Skýringar

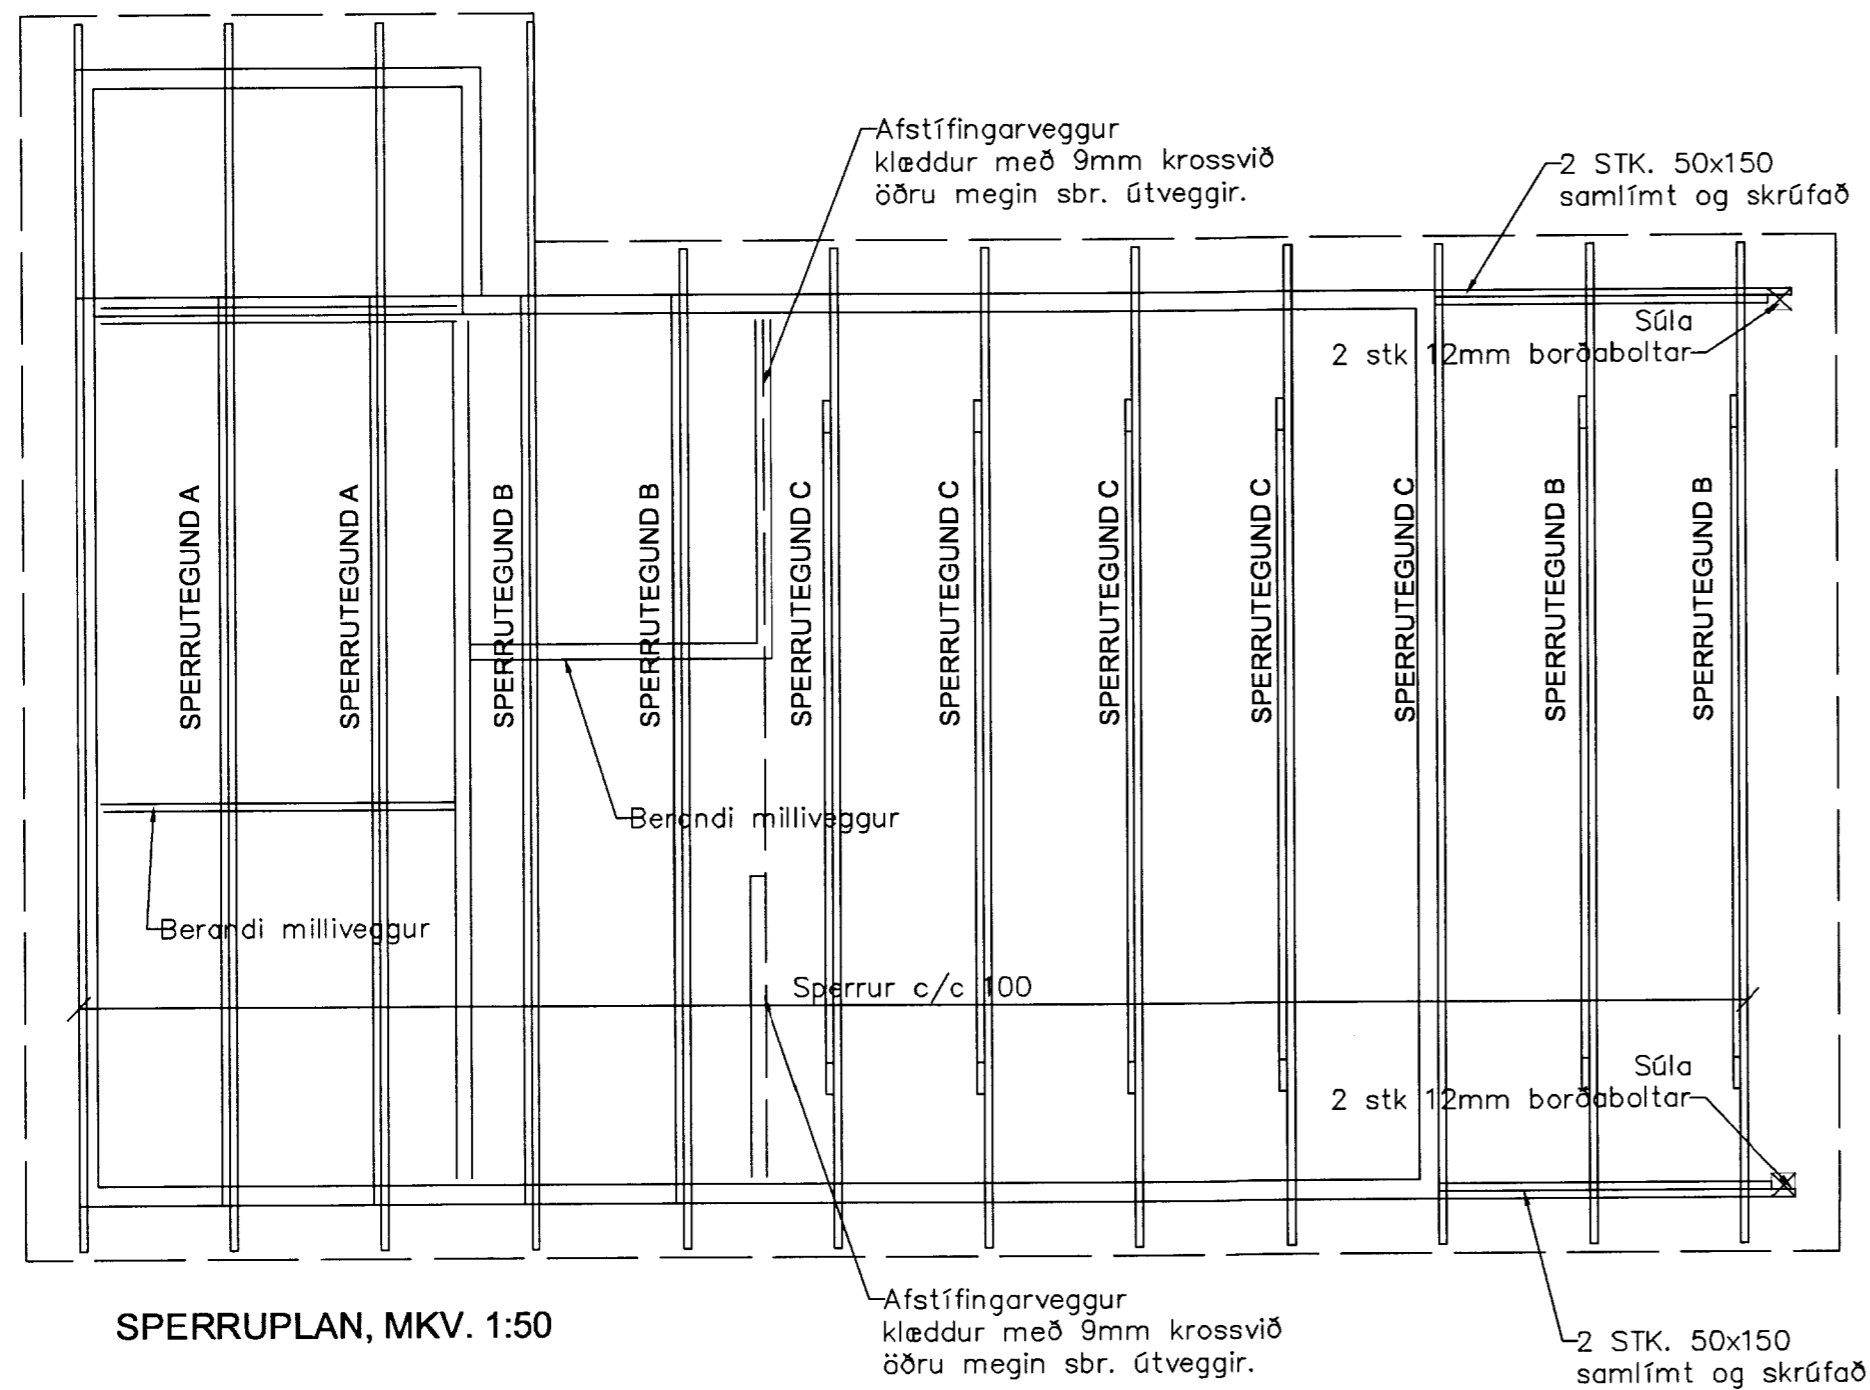


SPERRUPLAN, MKV. 1:50

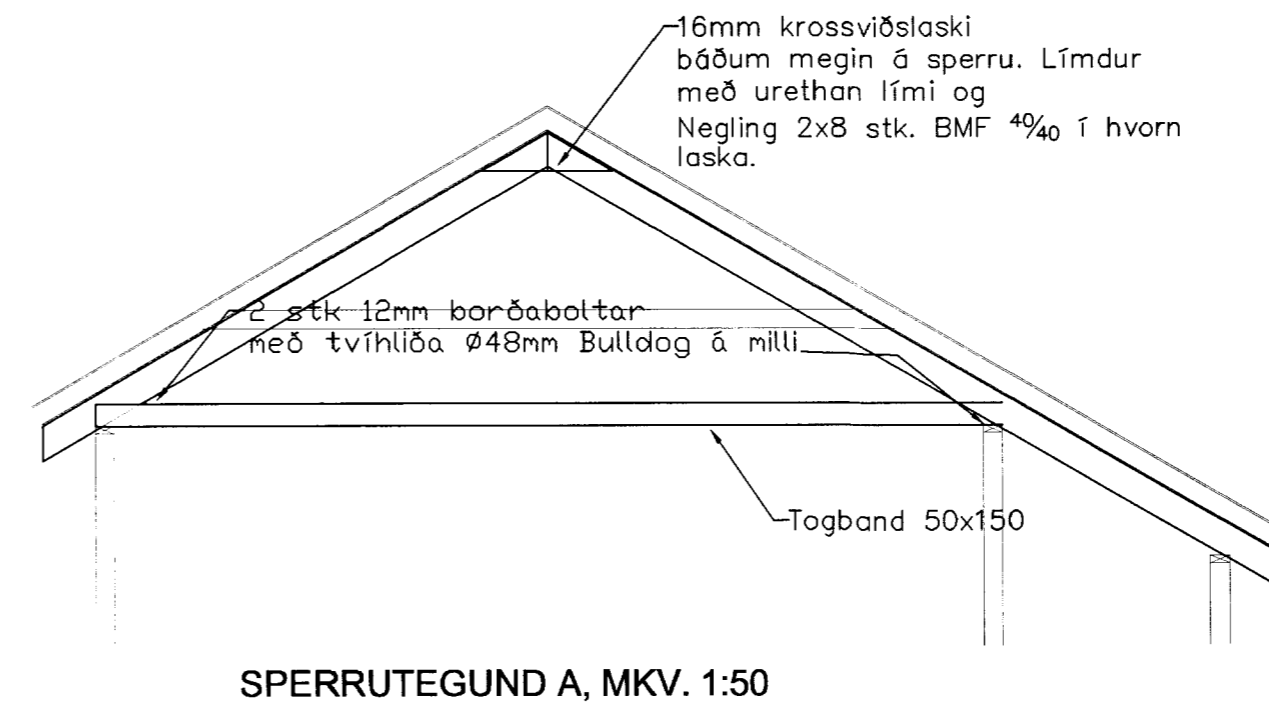


SPERRUTEGUND A, MKV. 1:50

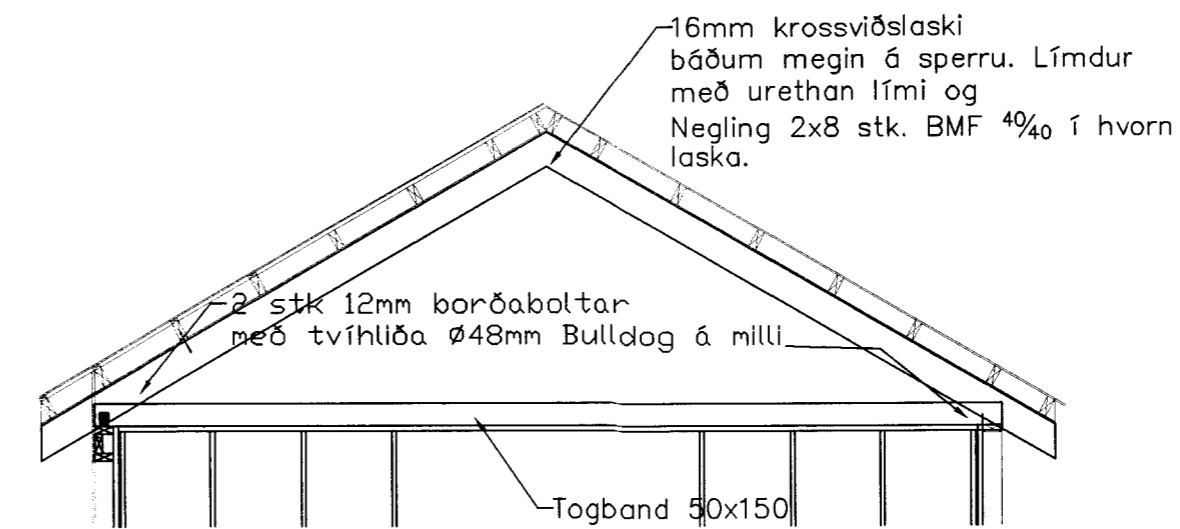

SPERRUTEGUND B, MKV. 1:50

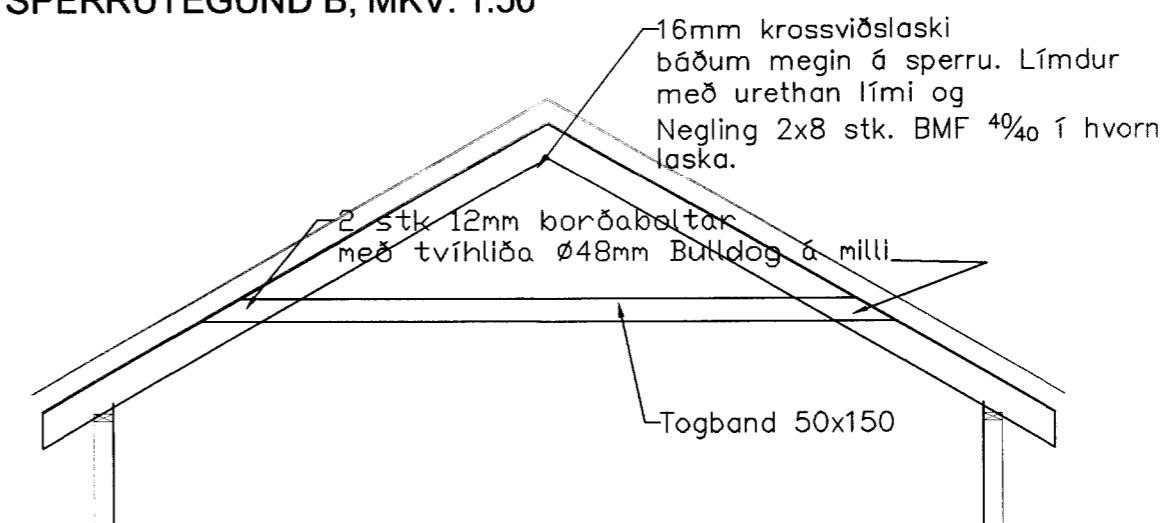

SPERRUTEGUND C, MKV. 1:50

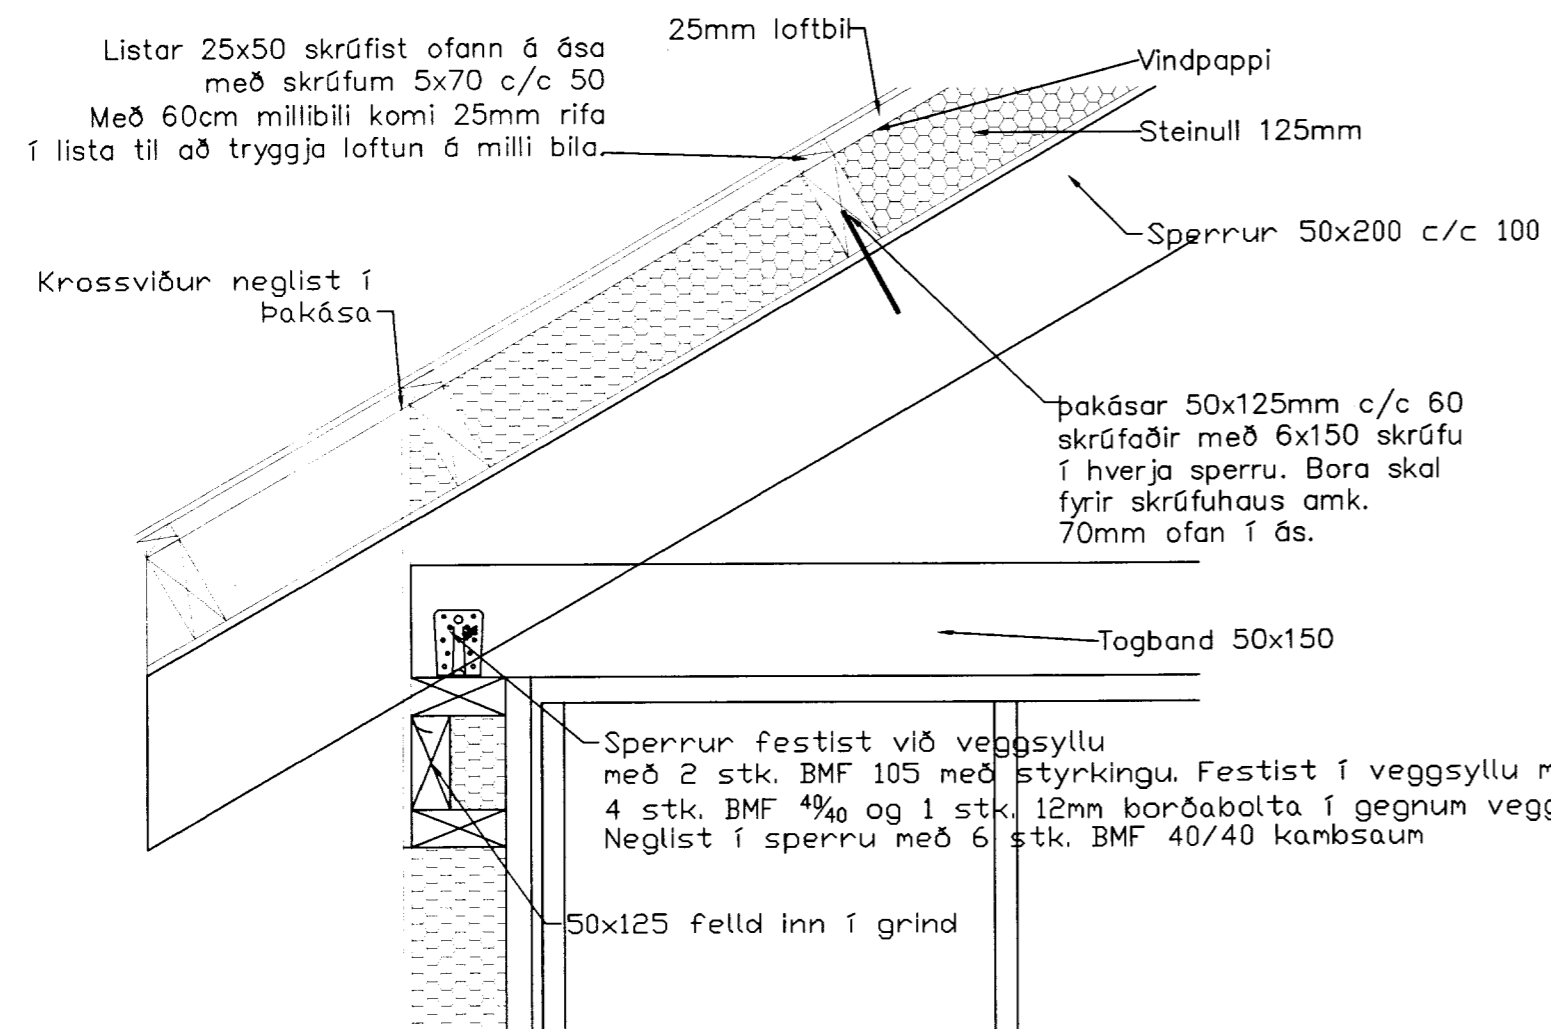

FESTING SPERRA OG ÞAKÁSA, MKV. 1:20

- Uppbygging þakvirkis**
- Spærrur skulu vera 50x200 c/c 100 sm.
 - Ofan á spærrur skal heiklæða með 21 mm panelklæðningu.
 - Ofan á klæðningu komi svo ásar 50x125 c/c 60 sm, þeir skulu festir við spærrur með 6x150mm skrúfum.
 - Á milli ása komi svo 125mm steinull.
 - Ofan á ása skal heiklæða með 9mm vatnslímdum krossvið, negling sbr. vegg.
 - Ofan á krossvið kemur þakpappi og síðan bástúll.
 - Bástúll skal negla í aðra hvora báru með mest 60 sm millibili. Á jöðrum og í kúlukjöli skal þó negla í hverja báru.

Tímur
Allt tímur skal vera stykleikaflokkað í flokk T1
Límré skal vera í flokki L40.

Stálfestingar
Nota skal heitgalvaniseraðan saum.
Allar stálfestingar skulu heitsinkhúðaðar með sinkþykkt a.m.k. 50µm.

STOÐVERK Stoðverk ehf.
Byggingaverktakar

Kt.: 610397-3019 - Austurmörk 11 - 810 Hveragerði
Sími: 483-5009 (8:30-12:30) - Fax: 483-5007

SKIPASUND 21, HRAUNSLANDI GRÍMSNESI		
SPERRUPLAN, DEILI	BLAÐ NR: B 203	VERK NR: 05-013
	KVARÐI: 1:5, 1:50,	
DAGS: 11. SEPTEMBER 2005	HANNAÐ: SB	TEIKNAD: SB <i>Svanur</i>
SVANUR BJARNASON VERKFRÆÐINGUR F.V.F.Í.	Sími/fax: 483 5108 GSM: 896 3910	kt. 040365-5679 Netfang: svanurb@simnet.is

ÖLL MÁL Í SM, NEMA ANNAÐ SÉ TEKIÐ FRAM