


DEILI A 1:5  
ÚTVEGGUR Á STEYPTRI UNDIRSTÖÐU, LÓÐRÉTT SNIÐ

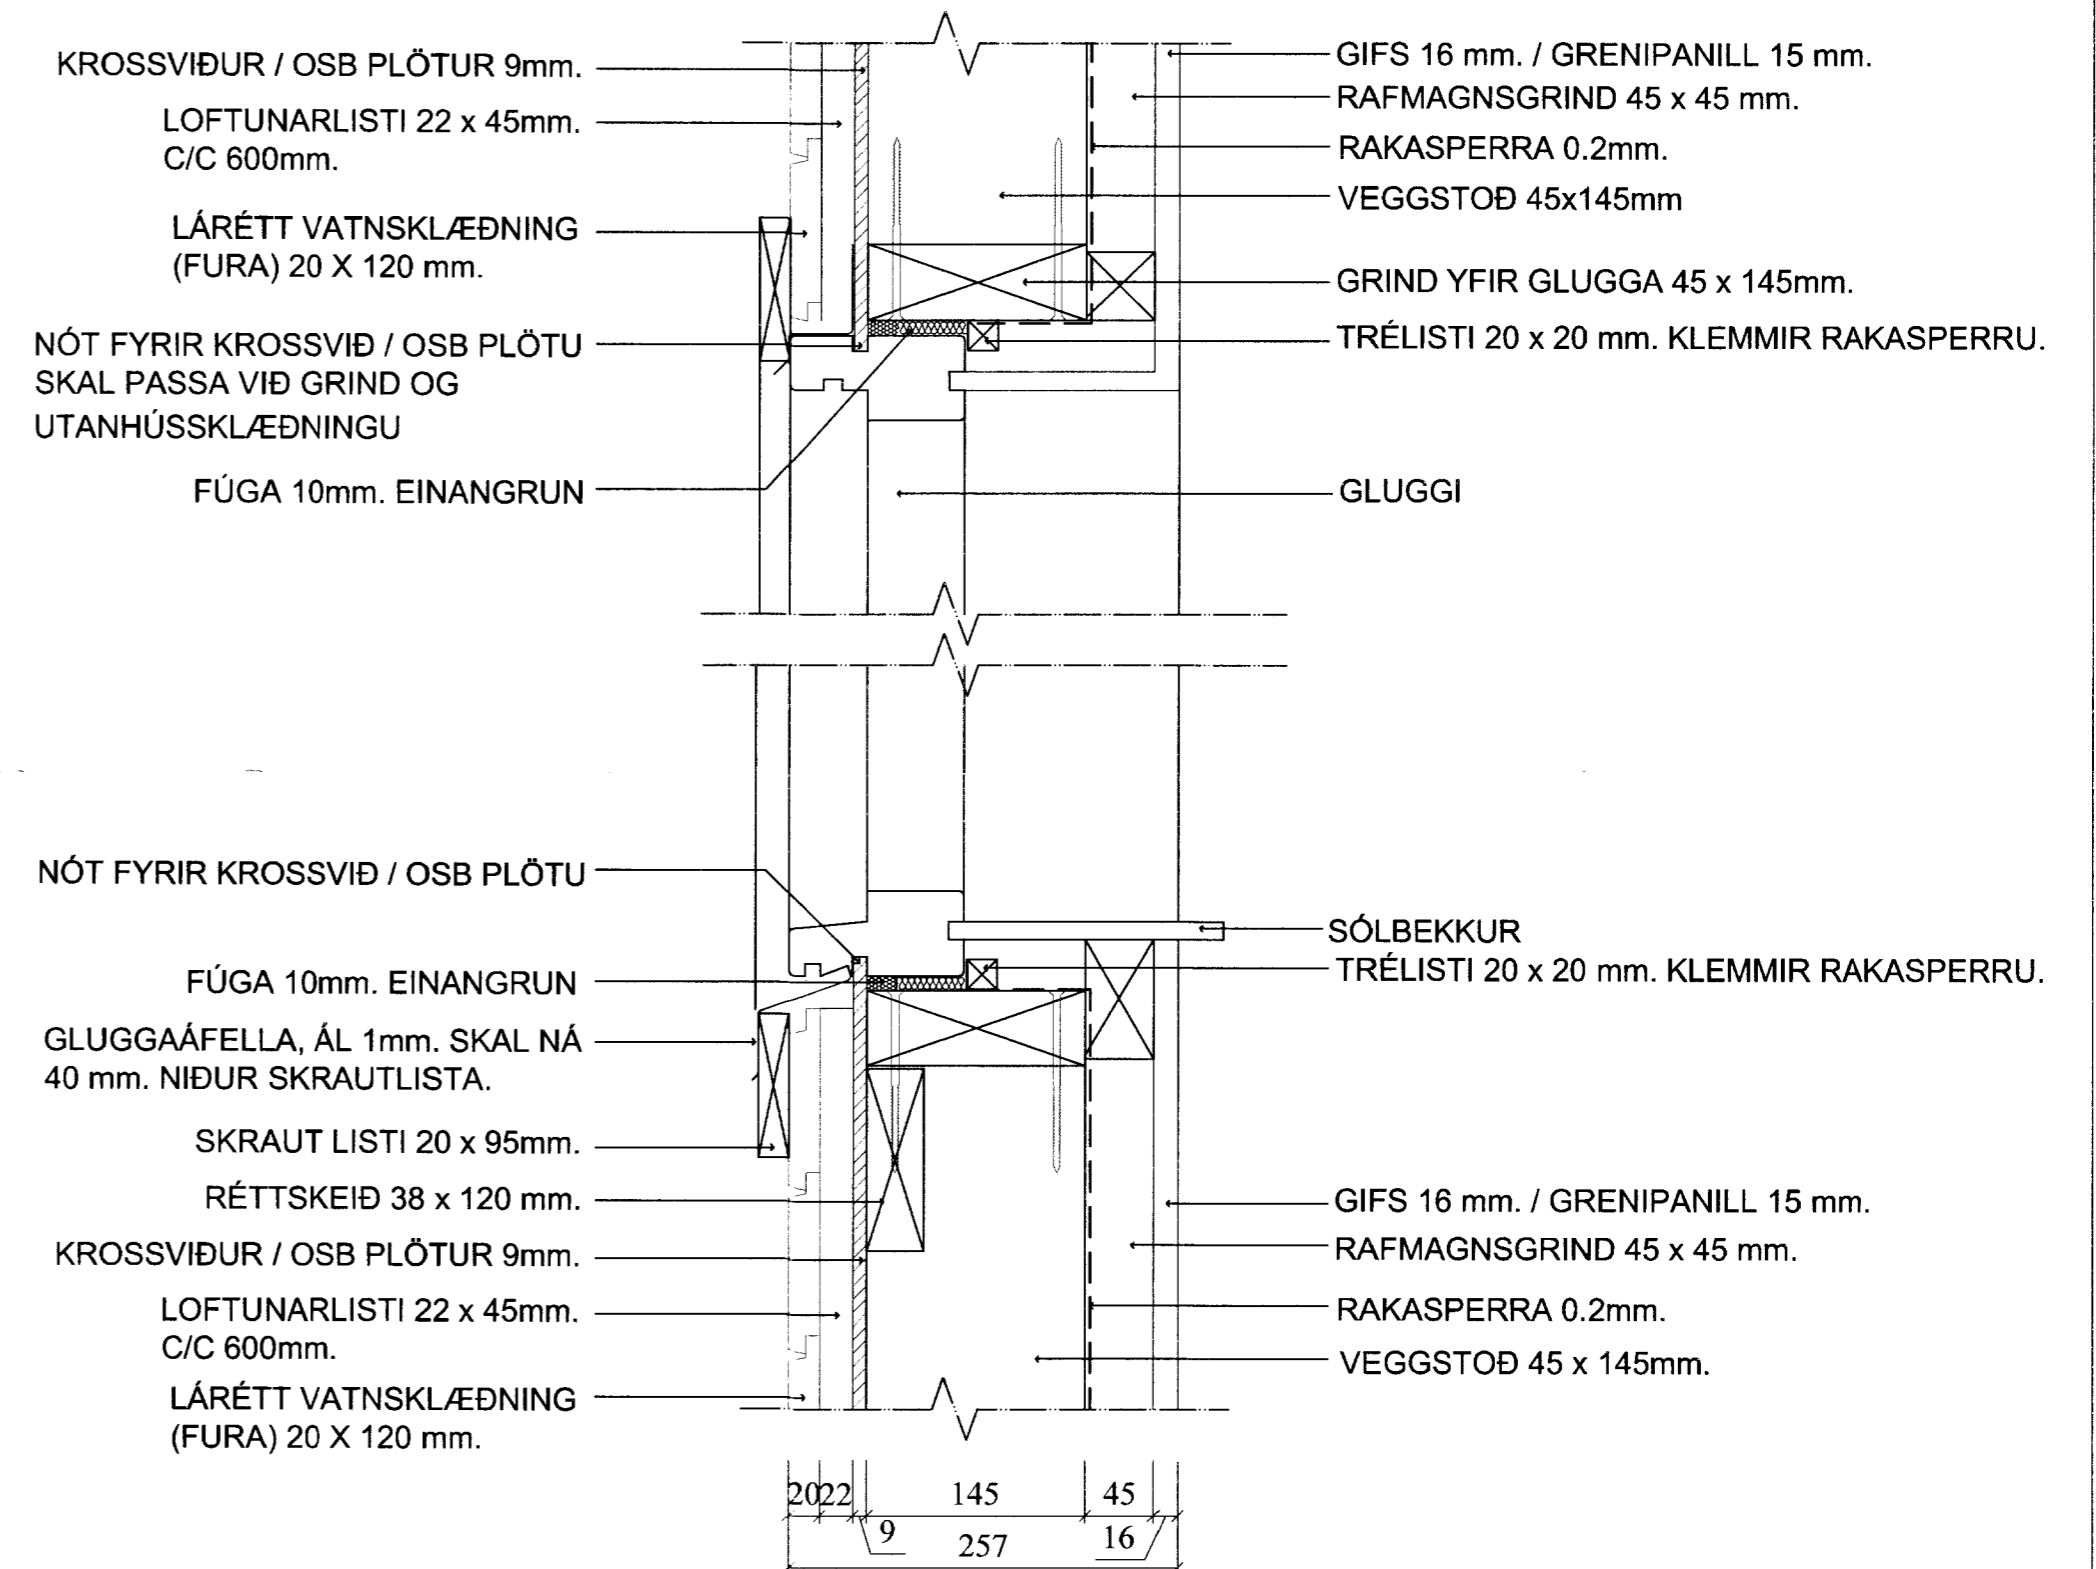

DEILI - B 1:5  
GLUGGI Í GRIND, LÓÐRÉTT SNIÐ.

Finnur Smári Kristinsson Byggingafræðingur Kt. 060674-5159 Sími: 517-6776, 662-0757 E-mail: finnurkr@internet.is				SKIPASUND 26 GRÍMSNES OG GRAFNINGSHREPPI			
DEILI A & B				Hönnun: Finnur Teiknað: FSK			
Teikn.nr		Tilvisun á teikningu		Br.		dags.	
Samþykkt		K. Smári Kristinsson 20-05-07		Dags.		Mælikvarði: 1:5	
				Teikn.nr.		S-101	