




Samþykkt
 29 NOV. 2005
Hannu Guðmundsdóttir
 Byggingarfulltrúi uppsveita Árnessýslu





ÚTLIT NORDAUSTUR

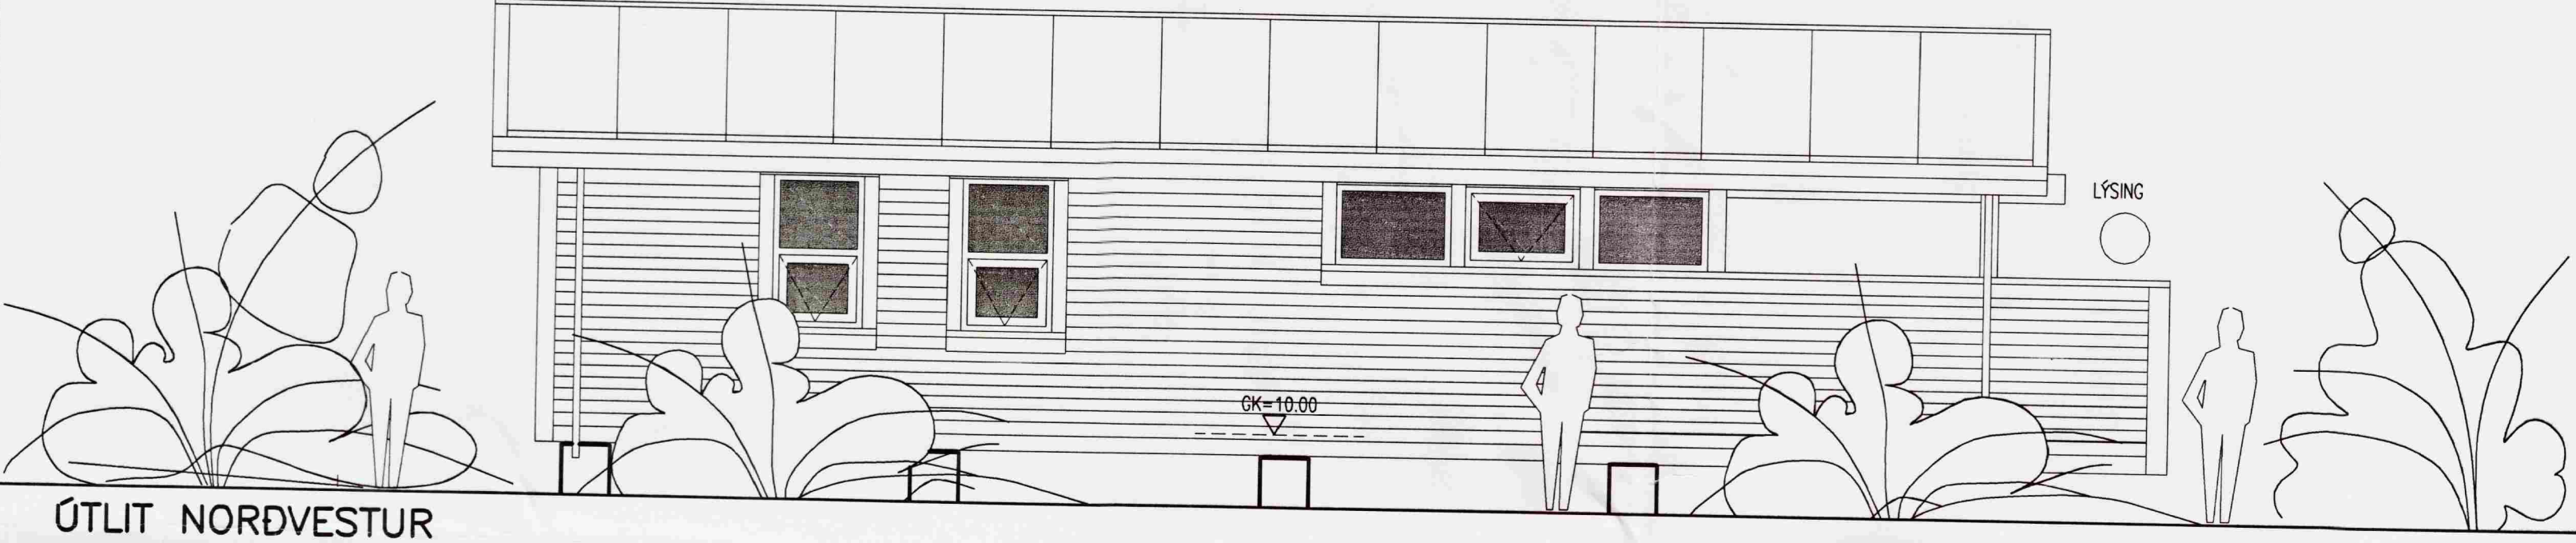

ÚTLIT NORÐVESTUR

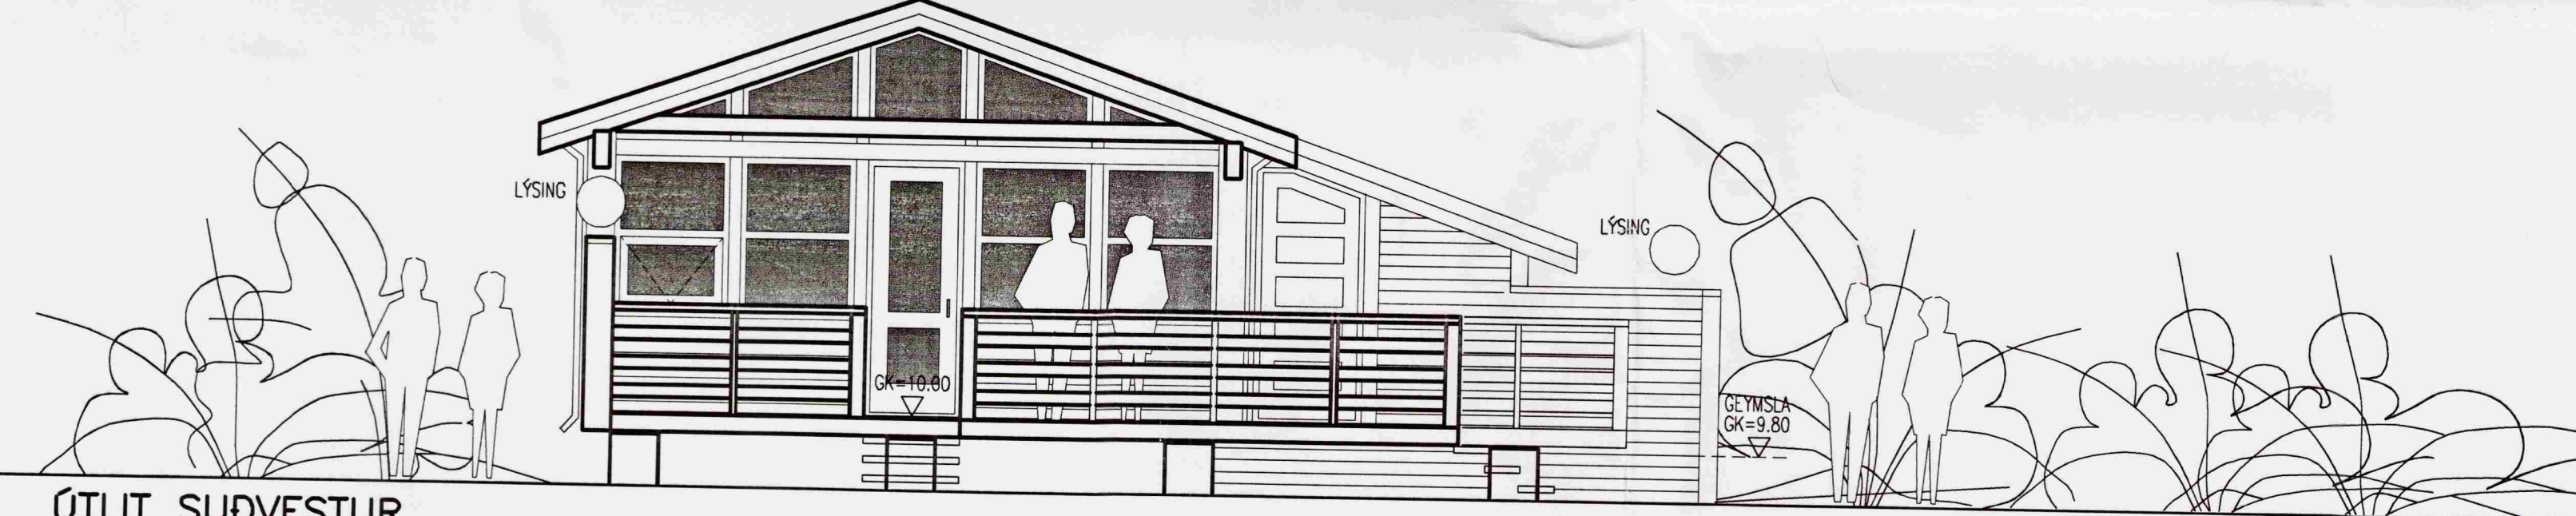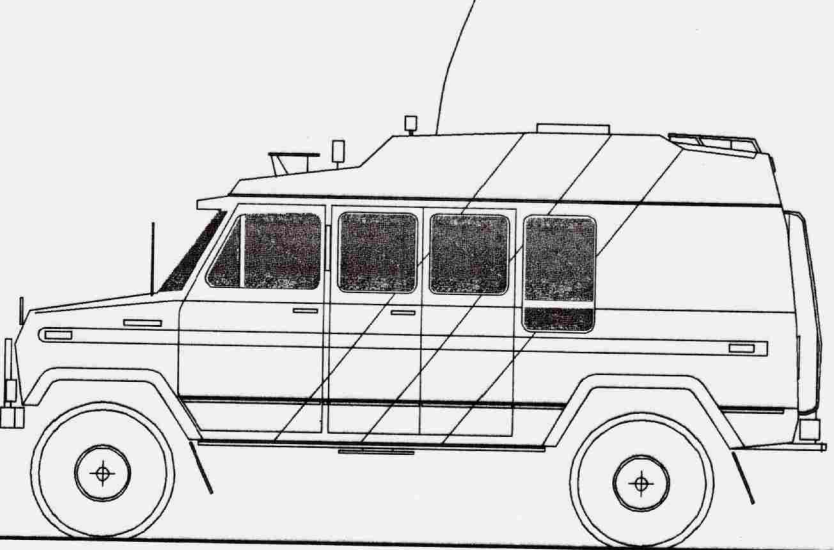

ÚTLIT SUÐVESTUR

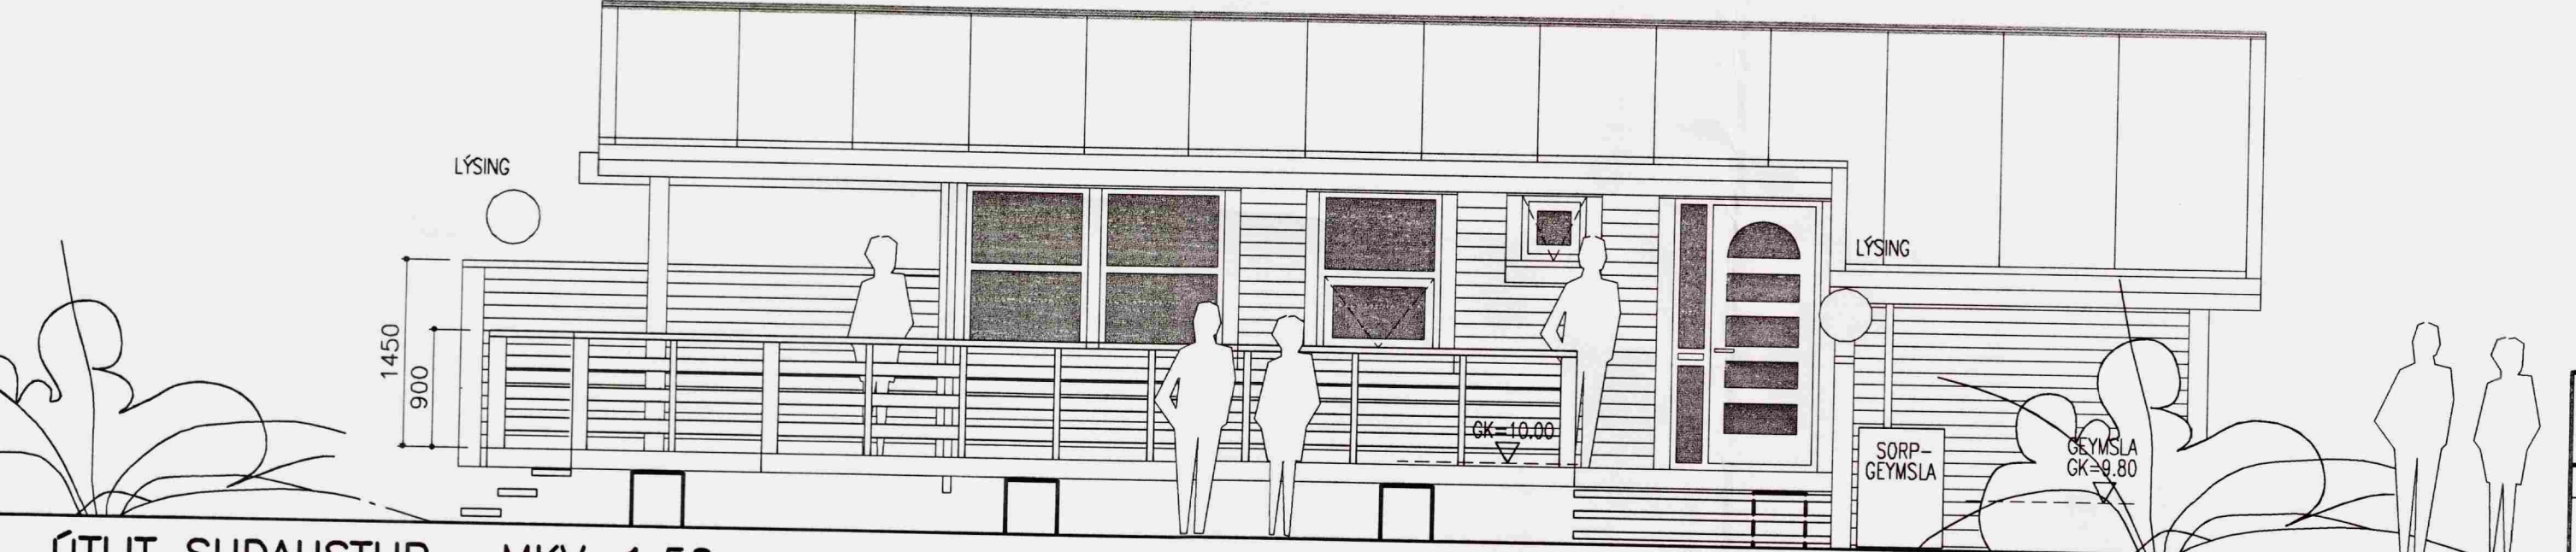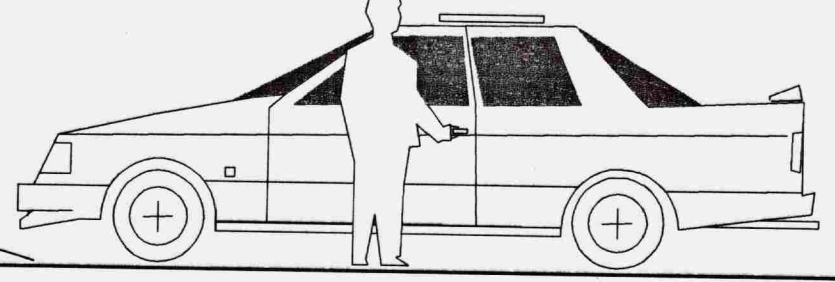

ÚTLIT SUDAUSTUR, MKV=1:50

ÖLL MÁL í mm

SUMARHÚS SIGURDAR HERBERTSSONAR OG FRÍÐU BJARNADÓTTUR, SKIPASUNDI 29, HRAUNBORGUM, GRÍMSNESI, ÁRNESÝSLU.		TEIKN: 0003
TEIKNAD Í KEFLAVÍK, OKTÓBER 2005	MKV, 1:50	BREYTT:
EINAR STEFÁNSSON TTFI, KT. 040650-4829	TEIKN, ES	
SÍMAR, 421-3656, 690-3656, Netf. einarstef@mitt.is	REIKN, ES	
<i>Hannu Guðmundsdóttir</i>	YFIRF, VG	
VILHJÁLmur GUÐMUNDSSON FVFI, KT030843-2319		
SÍMAR, 421-5453, 690-3656, Netf. vilgud@simnet.is		
<i>Vilhjálmur Guðmundsson</i>		
ÓTLITSMYNDR		