


terrass och ett förråd i anslutning
härtill finns detta som tillval.

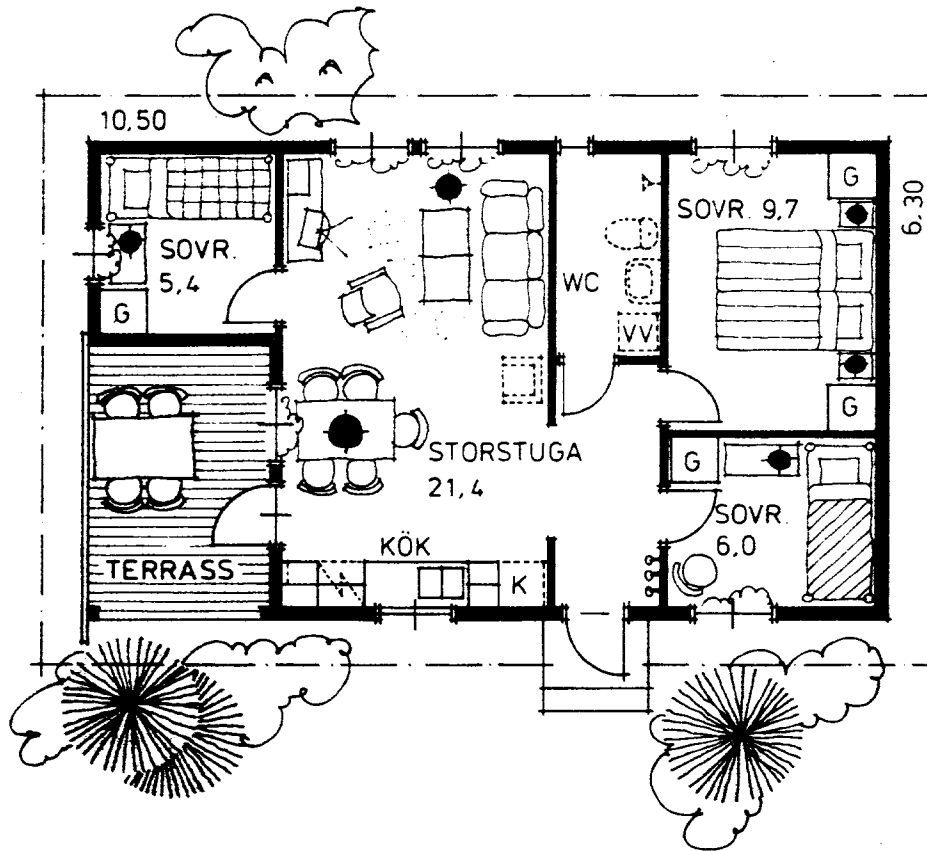


Vitsippan 57

Byggyta 57 m²
+ terrass under tak 8,6 m²
Boyta 53 m²

Den här varianten har tre sovrum.

Det ena sovrummet är avskilt från de övriga. Bra när man bor många i stugan.

Som standard finns också en fin uteplats under tak.

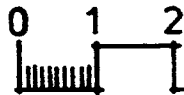

Skala 1:100