



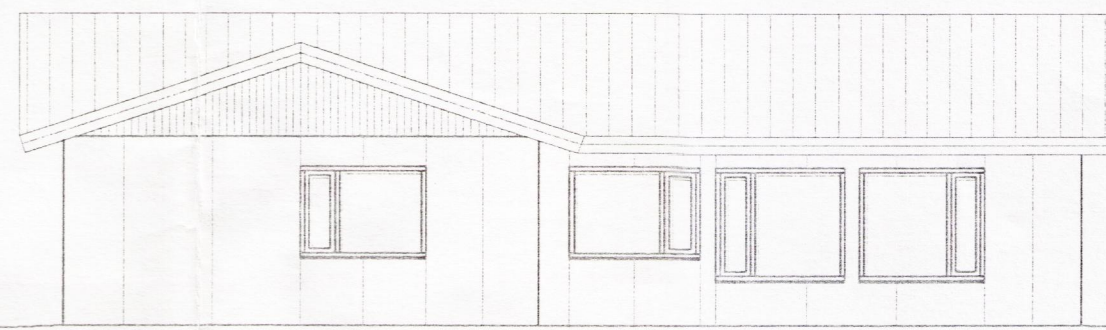


NORÐLÆG HLIÐ

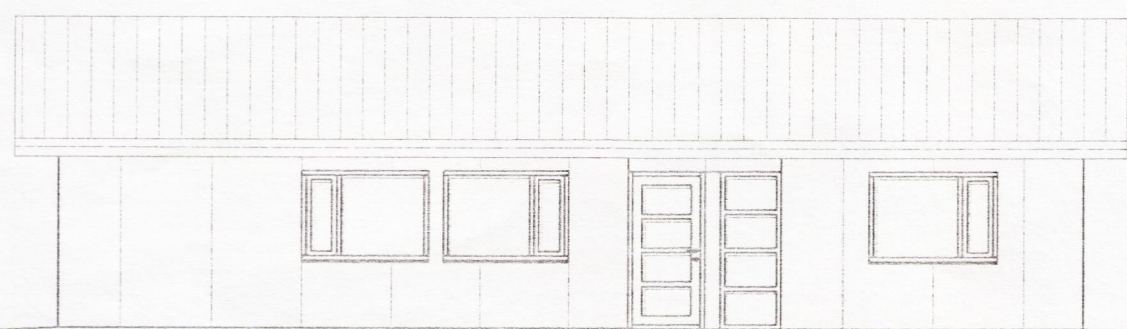

AUSTLÆG HLIÐ



VESTLÆG HLIÐ

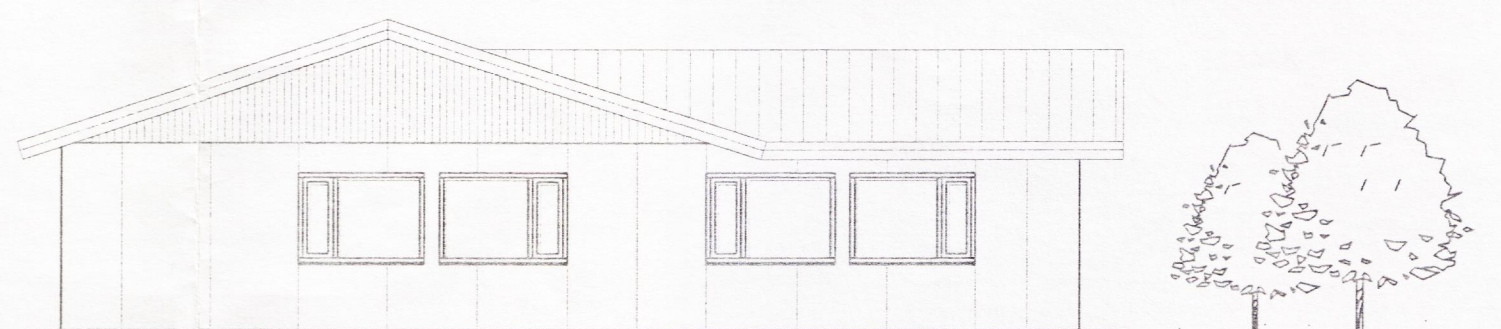

SUÐLÆG HLIÐ



*Hilmar Einarsson*

SKÝRINGAR

HÚSIÐ ER BYGGT ÚR TIMBRI Á STEINSTEYPTUM GRUNNI. VEGGIR ERU KLÆDDIR STEINDUM PLÖTUM AD UTAN. ÞAK ER KLÆTT BÁRUJÁRNI.





[R] TÁKNAR REYKSKYNJARA. SETJA SKAL UPPIR HANDSLÖKKVITAKI Í SAMRÁÐI VIÐ BYGGINGAFULLTRÚA OG BRUNAMÁLAFIRVÖLD.

← TÁKNAR ÚTGANG

HÆÐ Á FRÁGENGNUM GÖLFÍ ÁKVEÐUR BYGGINGAFULLTRÚI.

STÆRÐIR:

FLATARMÁL	149,2 m <sup>2</sup>
RÚMMÁL	504,0 m <sup>3</sup>
UMMÁL	55,6 m
MEDALHÆÐ	3,38 m
LÖÐARSTÆRÐ	14.700 m <sup>2</sup>
NÝTINGARHLUTFALL	0,01

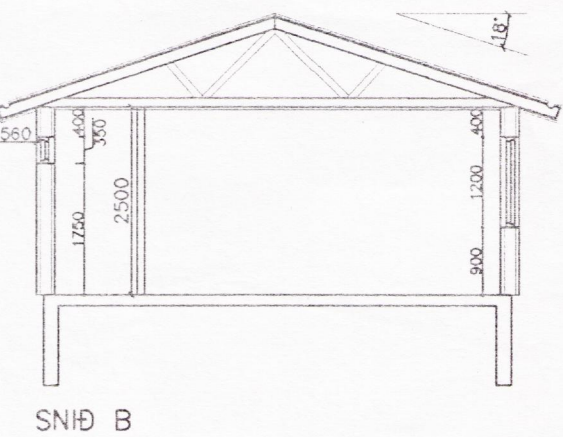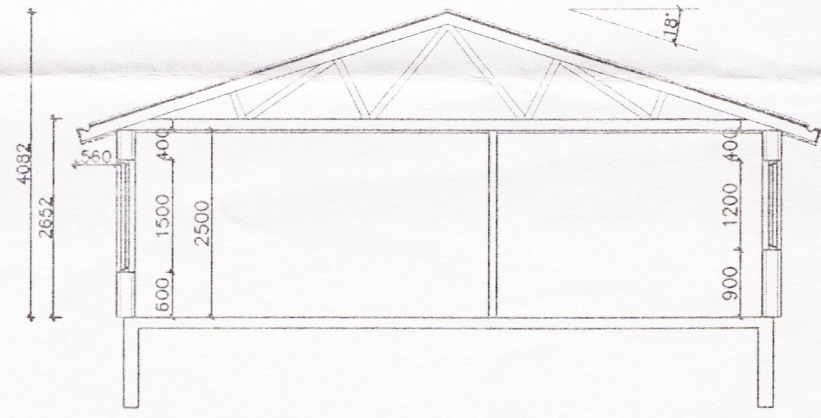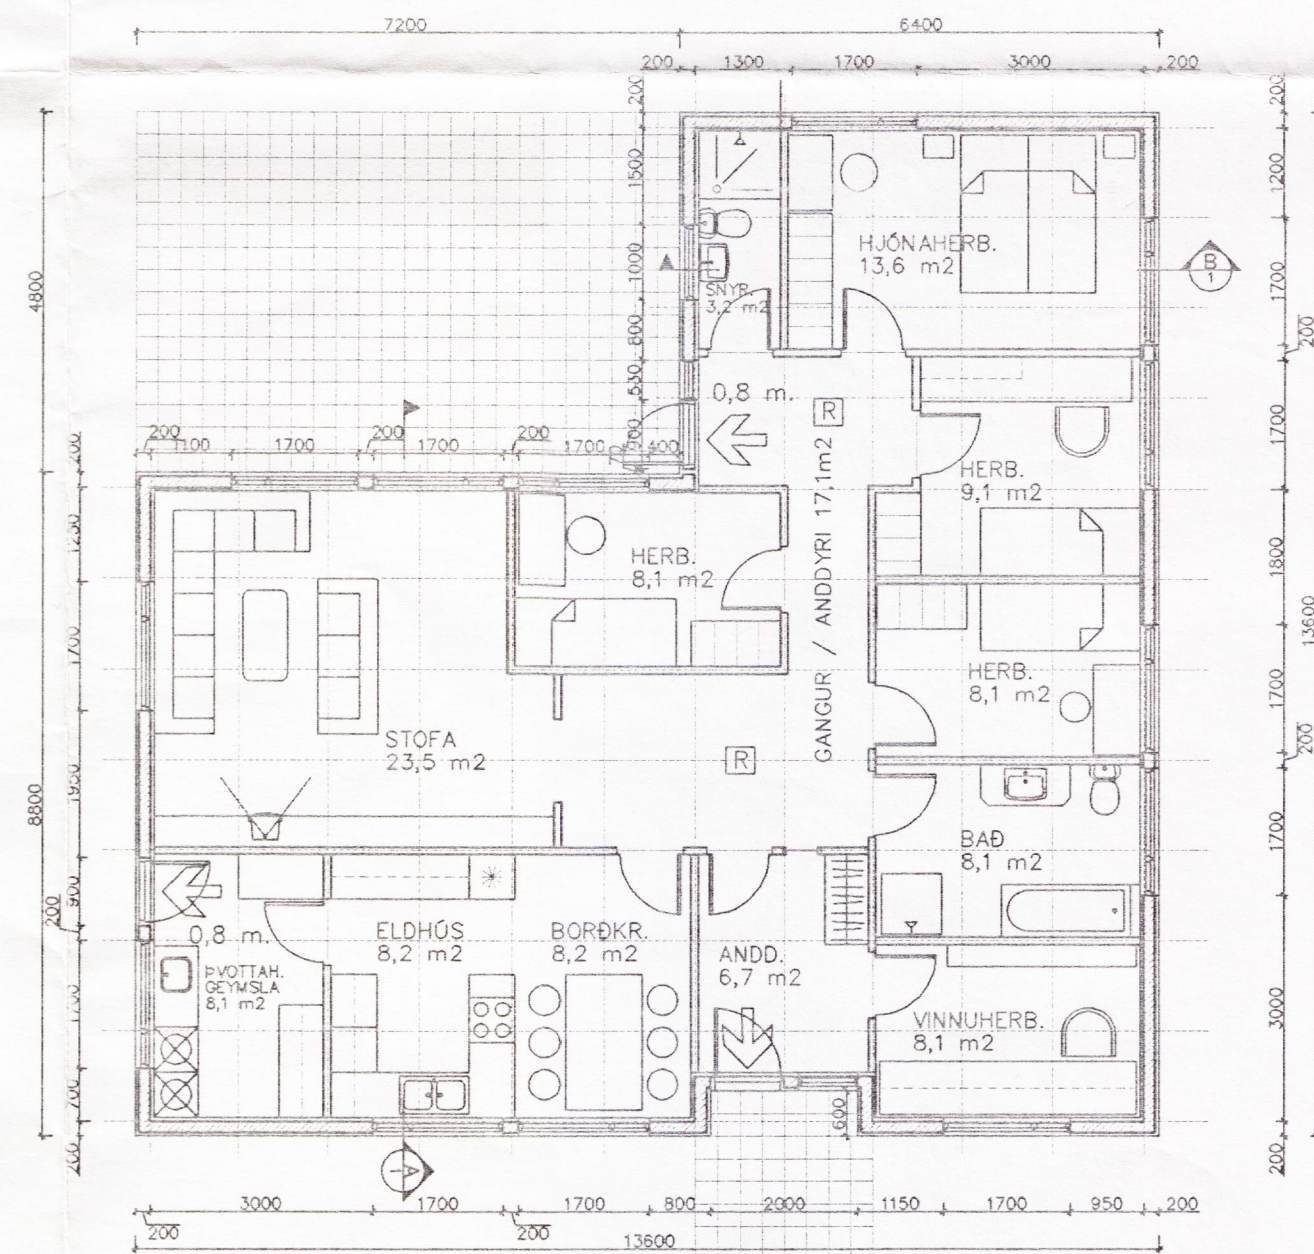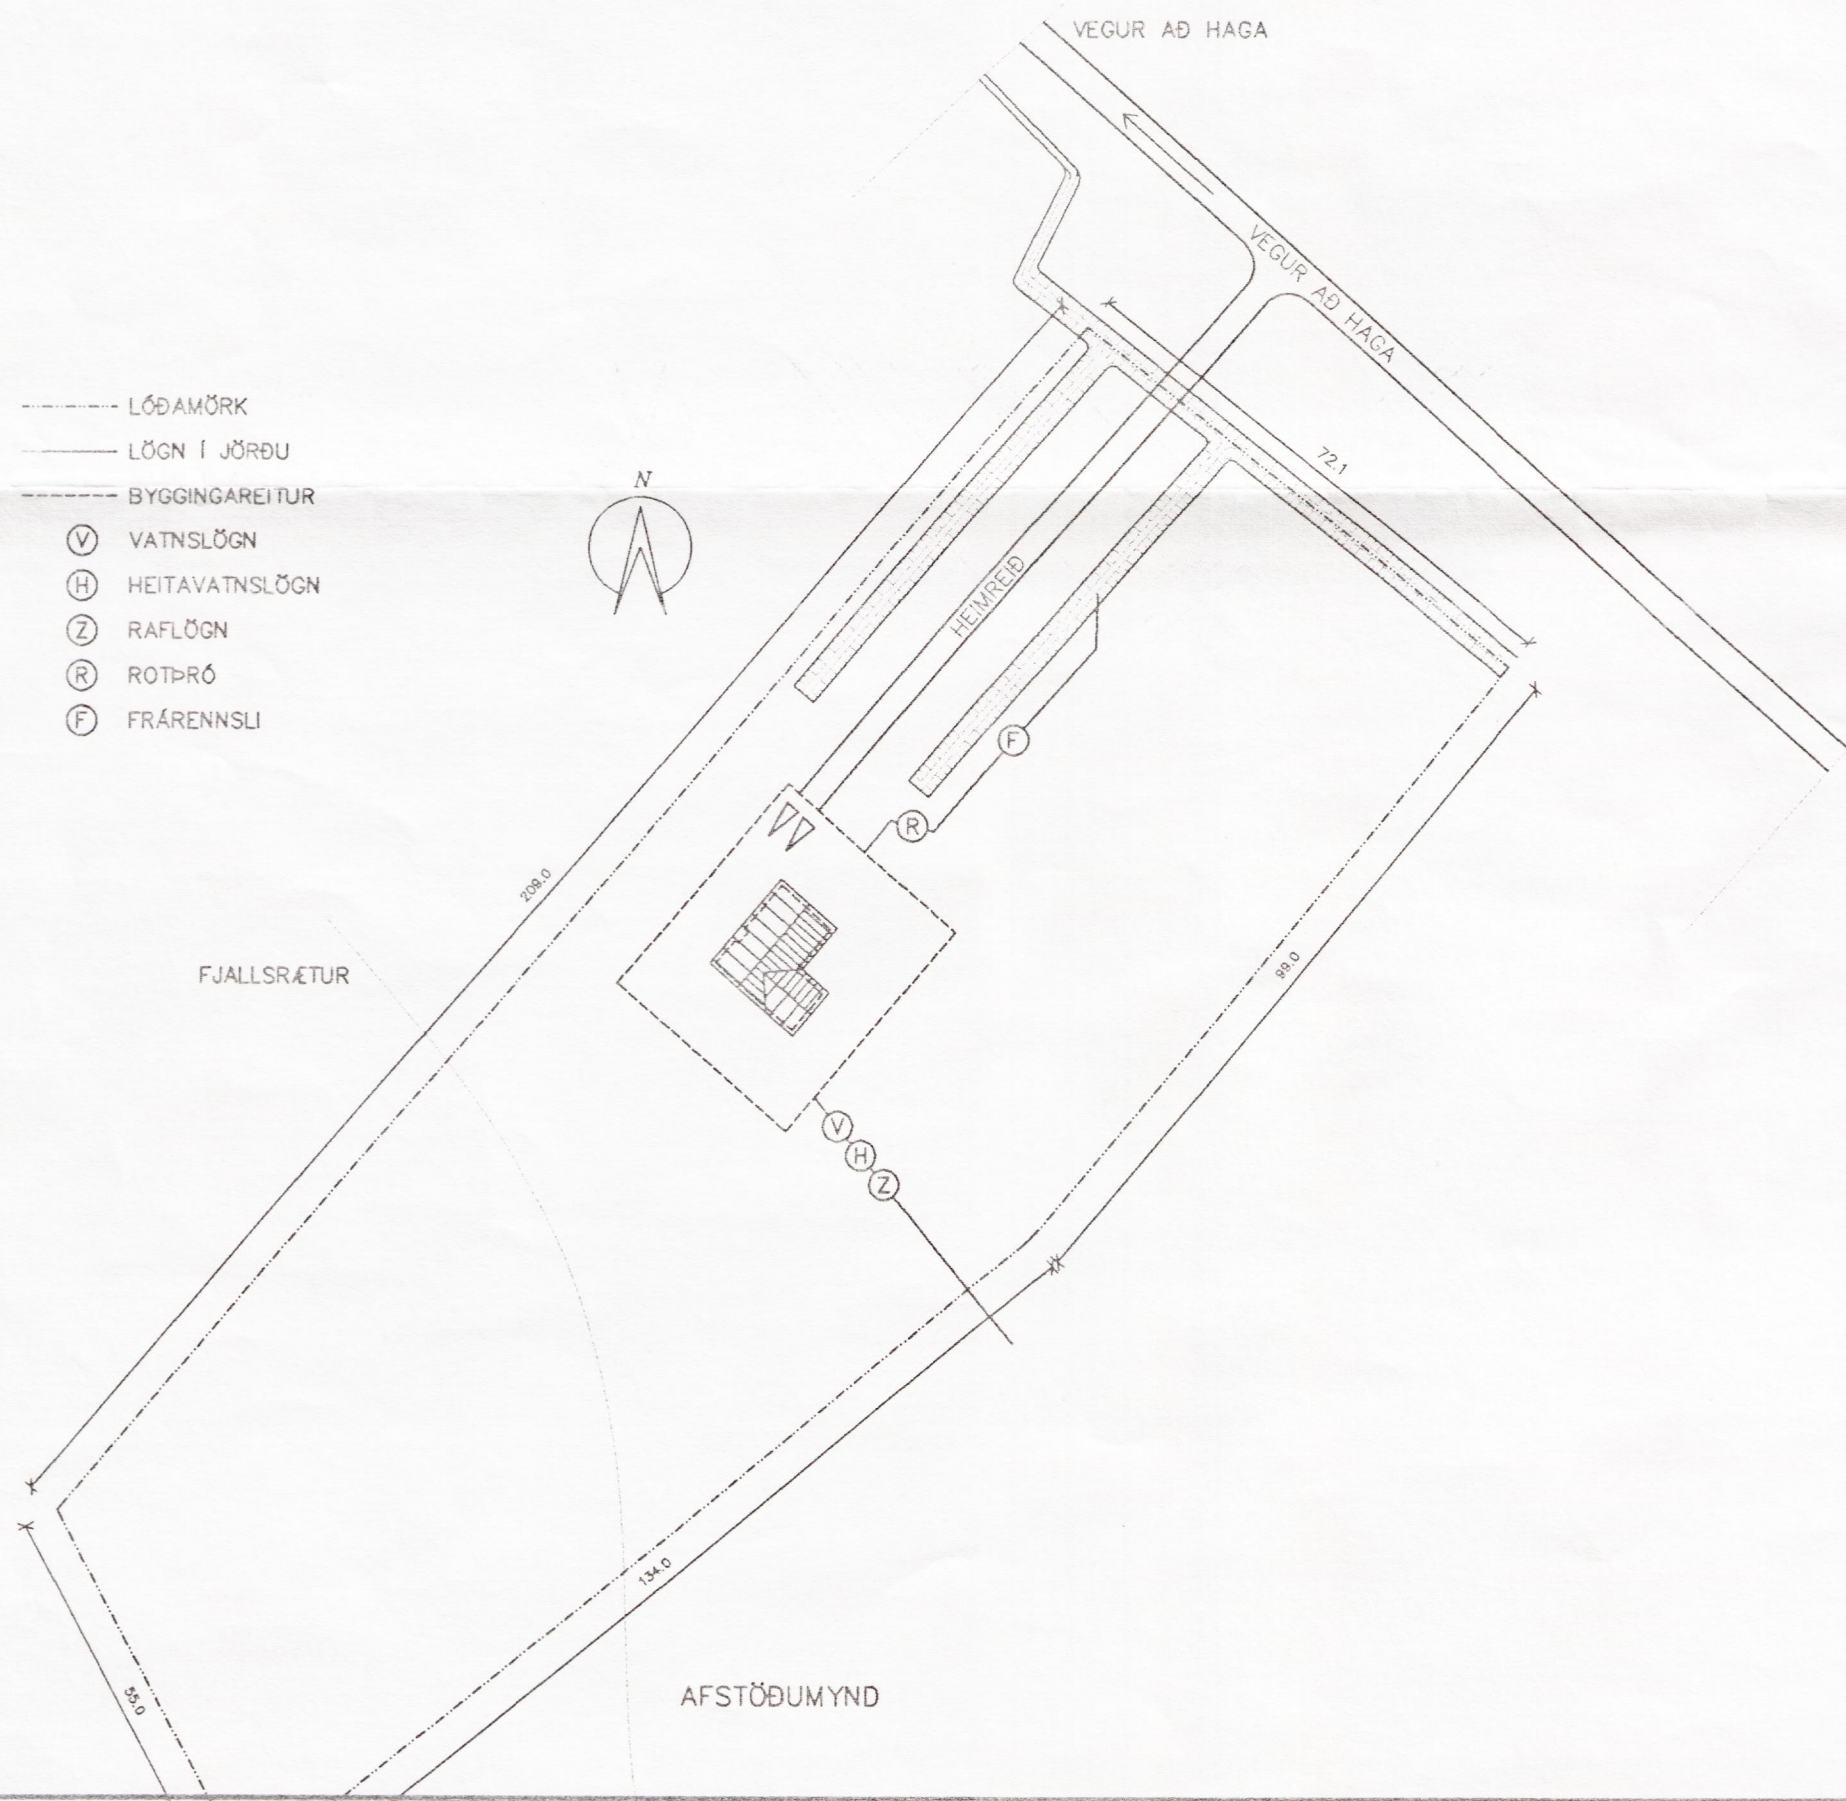

GRUNNMÓDULL ER 120 SM. INNVEGGIR KOMA Í HEILAR EDA HÁLFAR MÓDULLINUR

ATH. ÖLL MÁL ERU Í MILLIMETURM NEMA Á AFSTÖÐUMYND, ÞAR ERU MÁLIN Í METURM

GRUNNMYND *förðis Þóroddóttir 200663-5279 Trönuhjól og Kóp-200 554-2558*

Hnitakerfi:											Verk: SEL GRÍMSNESHREPPÍ			
Hæðakerfi:											ADAL- & BRUNAVARNARUPPDRÁTTUR	Mkv. 1:100		
Vörpun:											GRUNNMYND, ÚTLIT OG SNID	Mkv. 1:1000		
Skráarnafn:	Tilvísanir	Br.	Dags.	Eðli breytingar	Yf.	Sp.	Samþykkt:				AFSTÖÐUMYND			
							<i>[Signature]</i>			Hannað: GKG/SMS	Yfirfarið:	Dags: JÚLÍ 1997	Verknr: 97101	Teikn.nr: 1

VERKFRÆÐISTOFA SUÐURLANDS: AUSTURVEGI 2-5, 800 SELFOSSI, Sími 482 3900, FAX 482 3914