



SNID A-A  
1:100

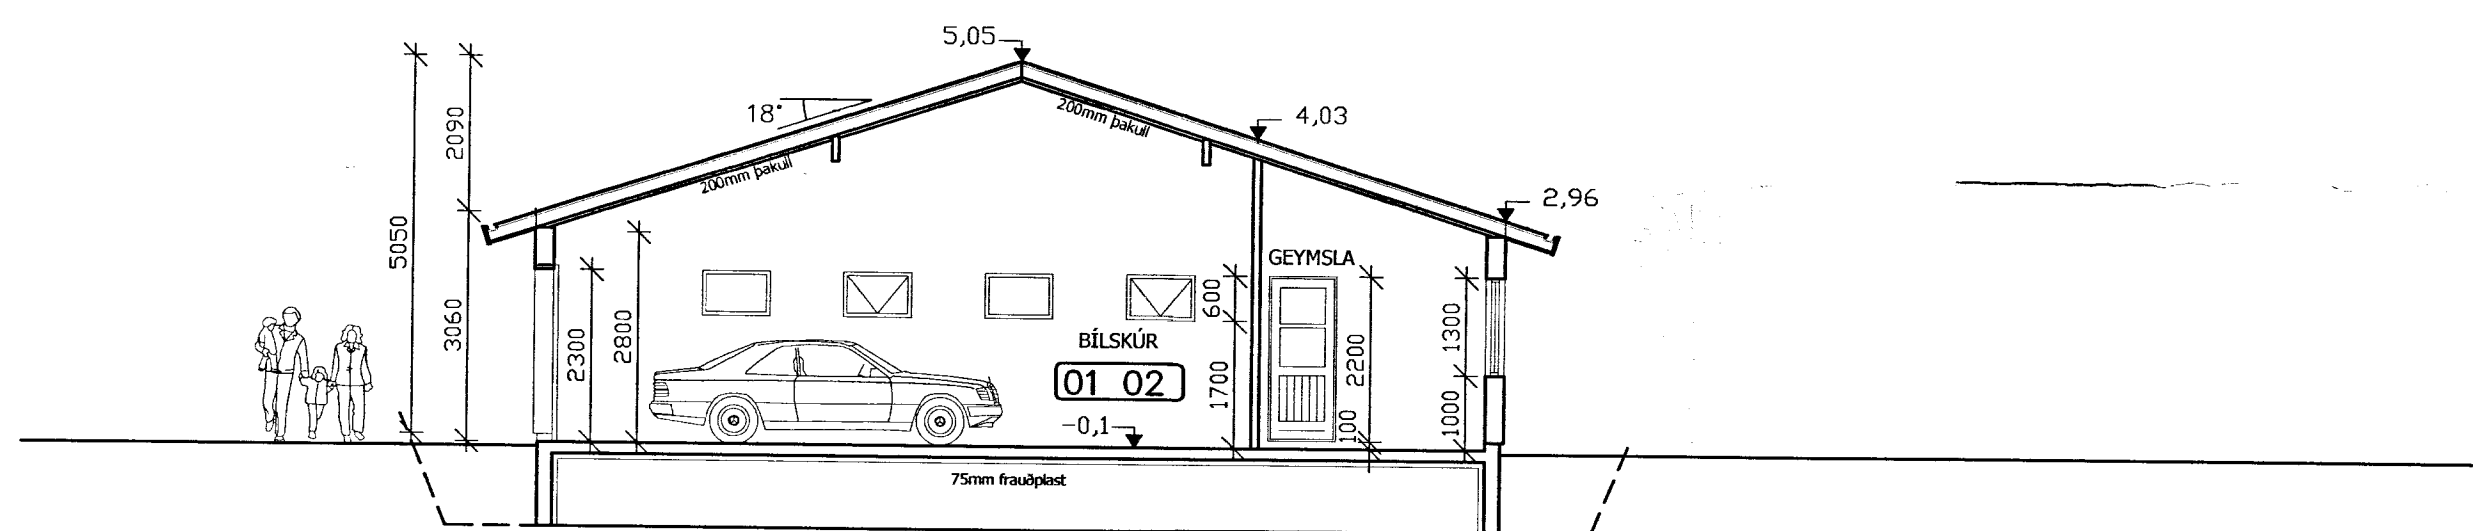

SNID B-B  
1:100

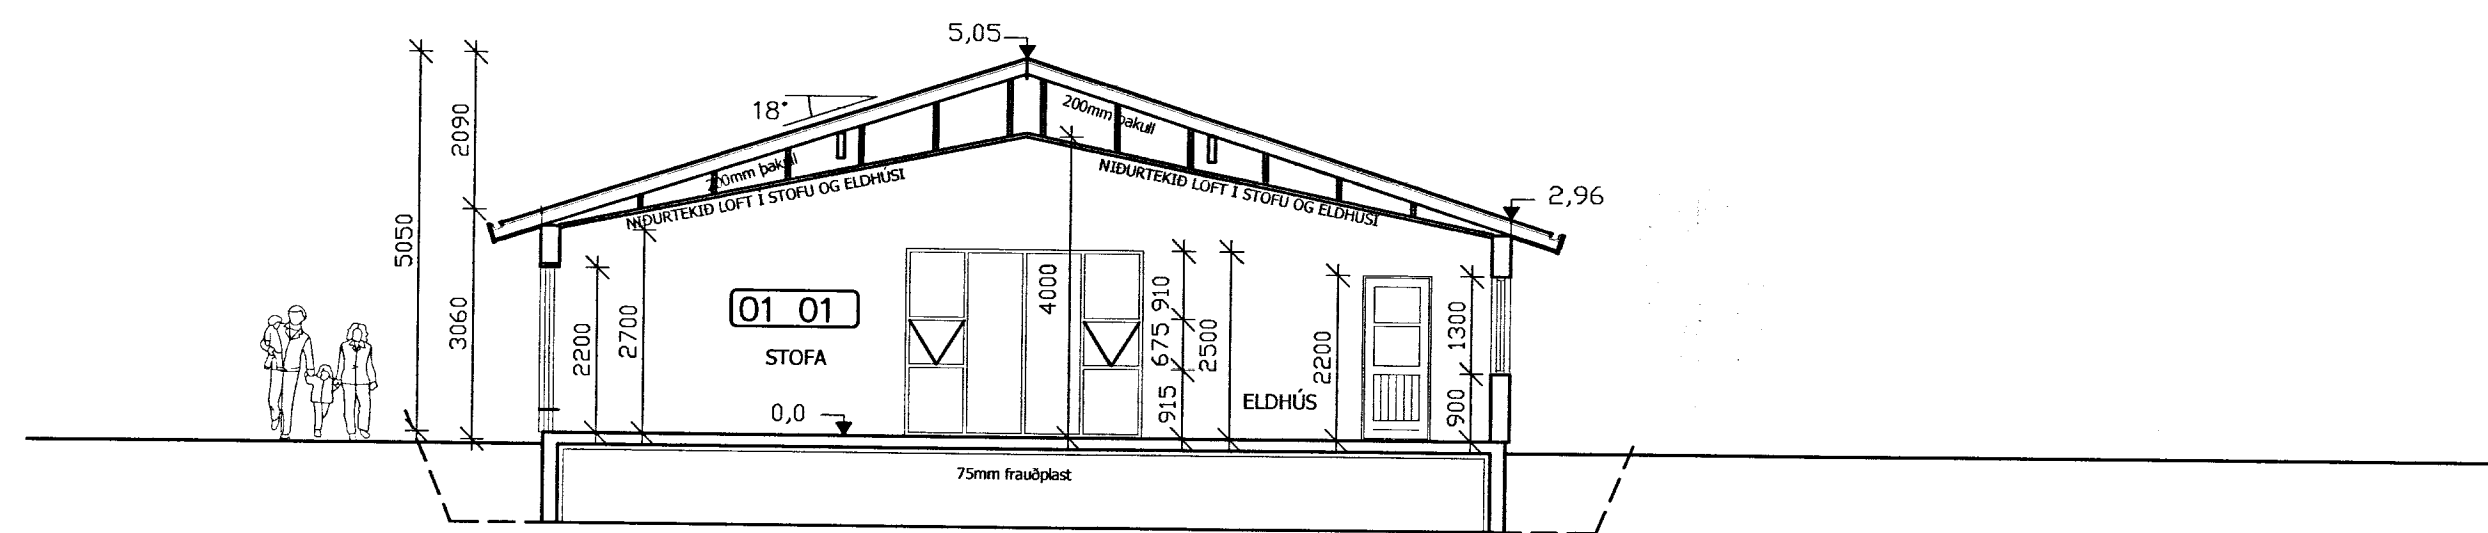

SNID C-C  
1:100

SKIPULAG  
21.05.2013  
*Adalup Dráttur*

**breytingar.**  
**01. okt 2013**  
 byggingarefni breytt úr timbri í steinsteyppt kubbahús.  
 kjallari fjarlægður  
 konfaksstofa fjarlægð  
 gluggum breytt  
 loft í bílskúr og stofu upptekið  
 loft annarsstaðar með kraftsperrum

STANGARLÆKUR 1  
 AÐALUPPDRÁTTUR  
 ÍBÚÐARHÚSNÆÐI

TEIKNING NÚM. **102**

GRUNNMYND KJALLAR  
 SNID A - A  
 SNID B - B

VERK NÚM.	HAHAÐI	TEIKNAD	VIÐFARAD	DAGI
07039	JFM	JFM		28.04.2008

ARITUN AÐALHÖNNUNAR: *Jón*

JÓN FRÍDRÍK MATTHÍASSON 021171-5069

**M2 TEIKNISTOFA EHF** - KT: 690506-0680  
 EYRAVEGI 32. 800 SELFOSS  
 S: 482 4050 / 861 4052

JÓN FRÍDRÍK MATTHÍASSON - BYGGINGAFRÆÐINGUR BÍ - JFM@M2TEIKNISTOFA.IS  
 AÐALUPPDRÆTTIR - SKIPULÖG - RÁÐGJÖF - EIGNASKIPTAÞYFIRLÝSINGAR