


Sampykkt
 15 APR. 2008
Svein Bjarkar
 Byggingarfulltrúi uppveita Amessýslu



AUSTUR
 1:100



NORÐUR
 1:100

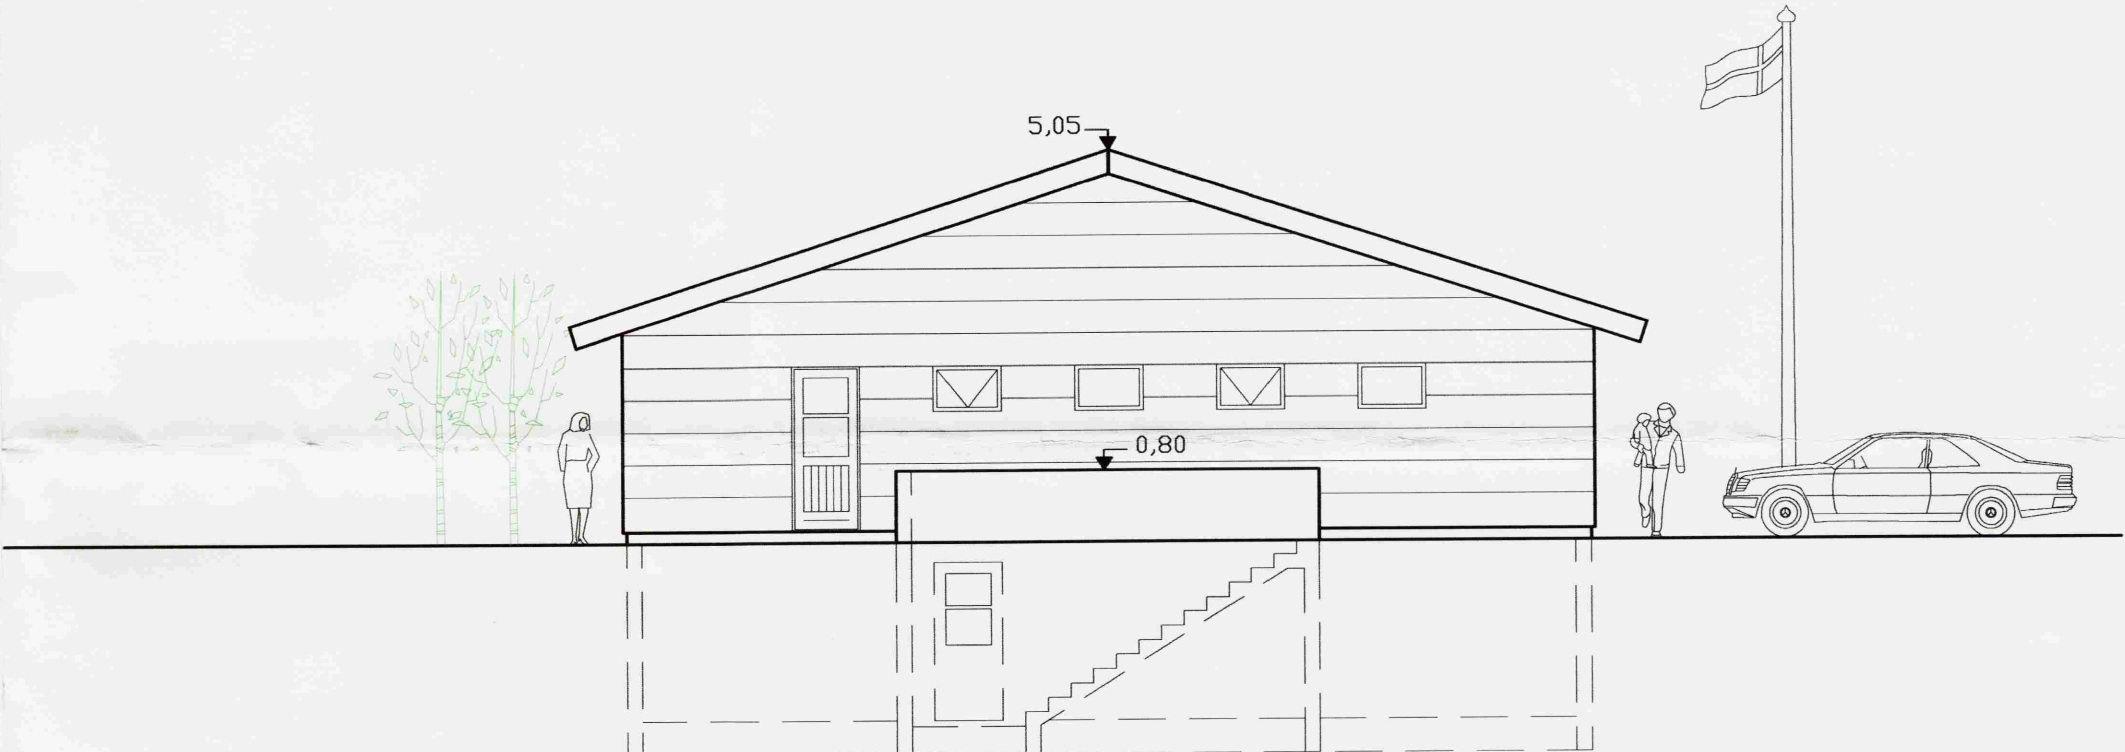

SUÐUR
 1:100



VESTUR
 1:100

STANGARLÆKUR 1
 AÐALUPPDRÁTTUR
 ÍBÚÐARHÚSNÆÐI

TEIKNING NR. 103

ÚTLIT

VEIÐI NR. 07039	HAÐIÐI: JFM	TEIÐI: JFM	VIÐFAÐI: 29.11.2007
-----------------	-------------	------------	---------------------

ÁRTUR AÐALHÖNDI: *Jón Fríðrik Matthíasson*

JÓN FRÍÐRIK MATTHÍASSON 021171-5069

M2 TEIKNISTOFA EHF - KT: 690506-0680
 EYRAVEGI 32. 800 SELFOSS
 S: 482 4050 / 861 4052

JÓN FRÍÐRIK MATTHÍASSON - BYGGINGAFRÆÐINGUR BÉI - JFM@M2TEIKNISTOFA.IS
 AÐALUPPDRÆTTIR - SKIPULÓG - RÁÐGJÖF - EIGNASKIPTAÞYFIRLÝSINGAR