


BYGGINGARULLTÍÐ
 Samp. 9/93
 GULLTÍN
 GULLTÍN

Alfur Lárusson

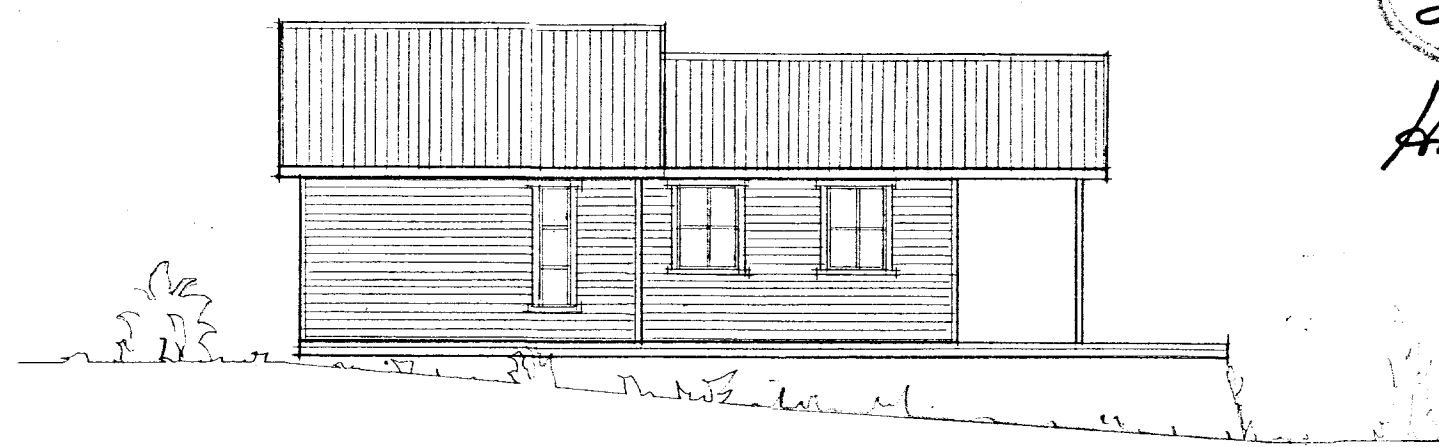


NORB-AUSTUR




NORB-VESTUR




SUD-VESTUR

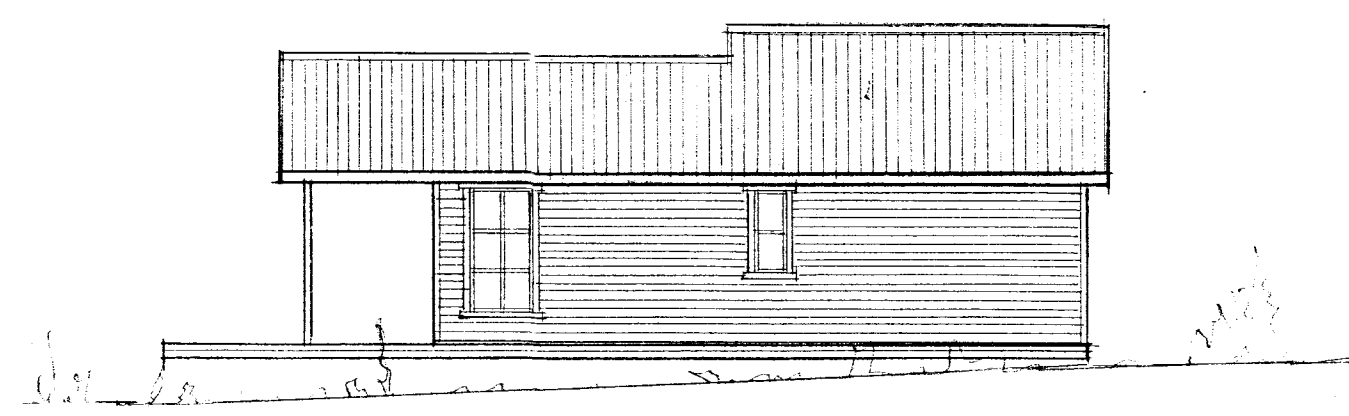

SUD-AUSTUR

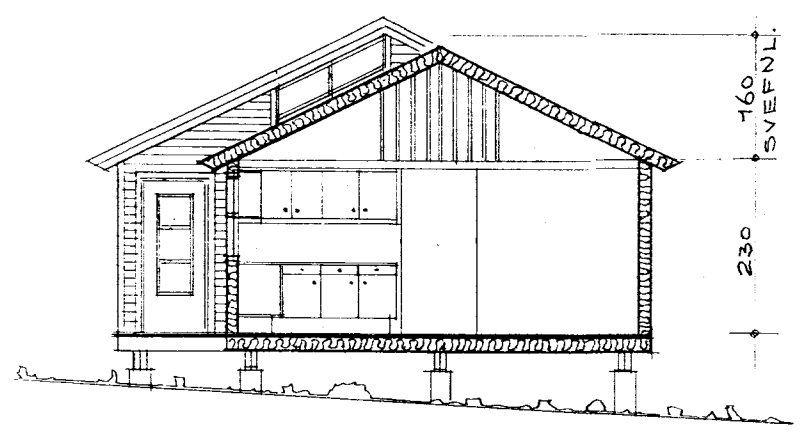

SNIB

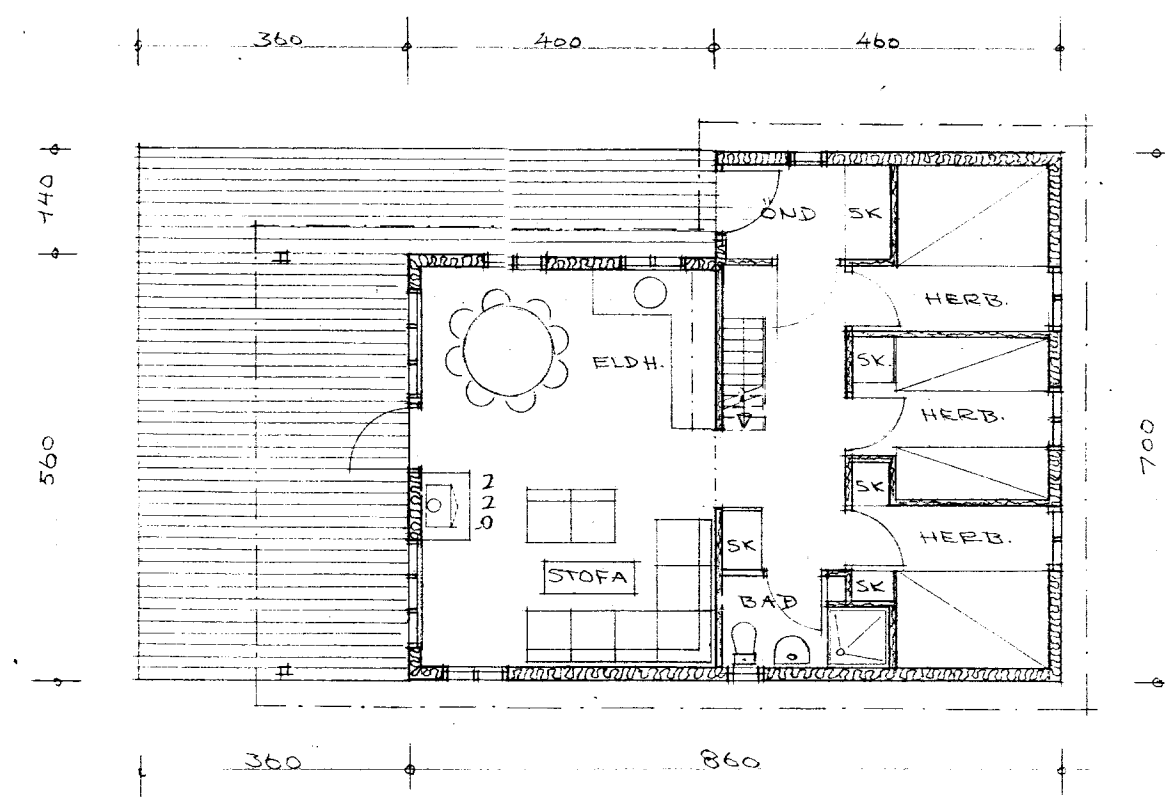

GRUNNMYND

FLATARMÁL 54.6 M²
 RÚMMÁL CA 173.0 M³

SUMARHÚS Í LANDI HEÐARENDA SIG. KRISTJANSSON
 GRUNNMYND, ÚTLIT, SNIB
 BREYJAR BJÖRGVINDSSON, HÚSBYGGINGARFRÓÐLEIÐI, F.H.I.
 EFTIRGERÐI A. REYKJANIC, S. 3990B.

M. 1/100
 D. 25.7.93