



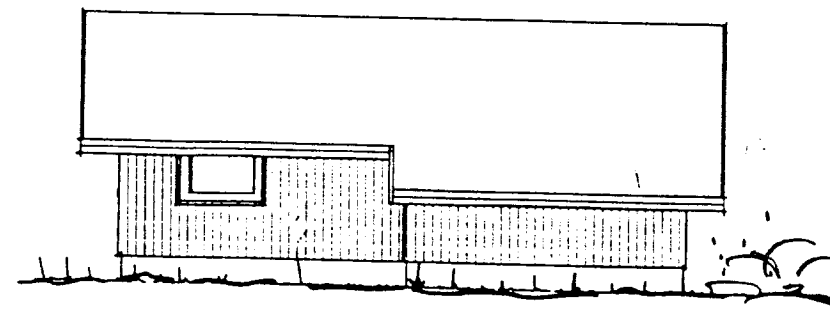


HLID F

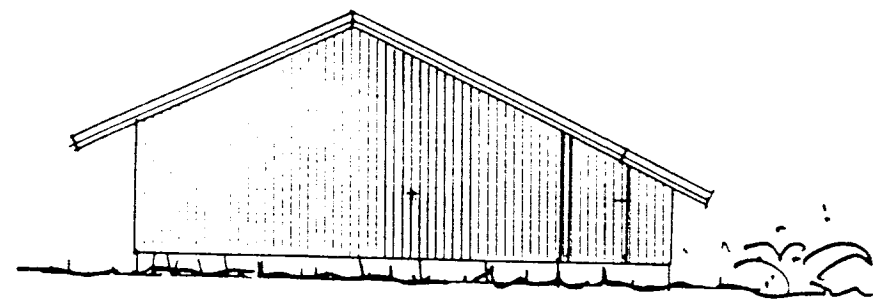


HLID C




HLID D

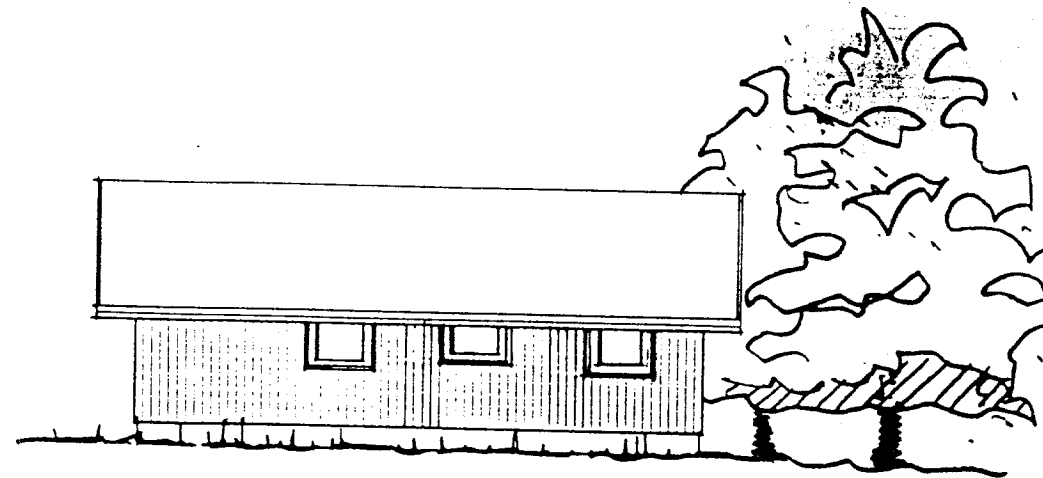

HLID A

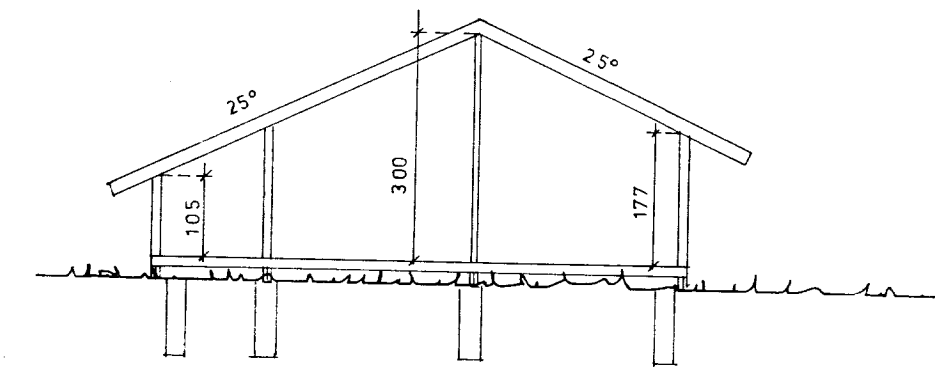

PVERSNID

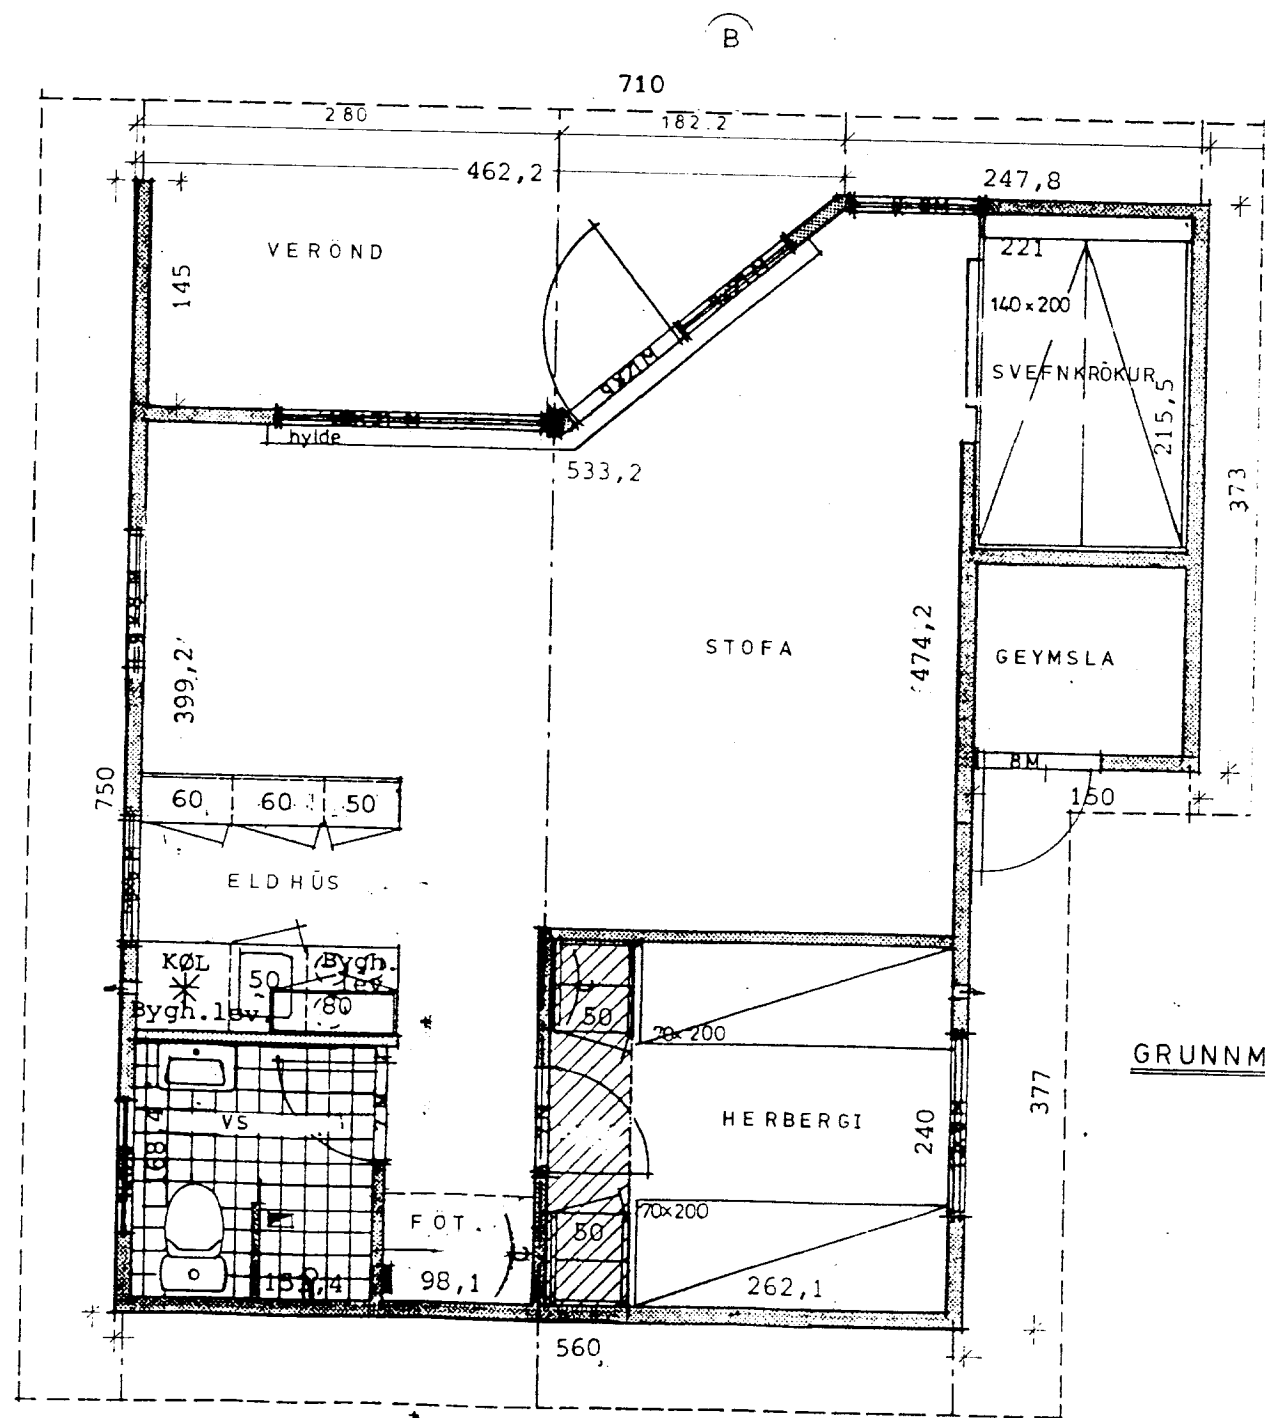

GRUNNMYND M 1:50

GRUNNFLOTUR HÜSS 42 21 m²
 BURÐARVIRKI ÚR TIMBRI SJÁ SÉRTEIKN
 EINANGRUN: GÖLF 5" STEINULL
 VEGGIR 4" - - -
 ÞAK 6" - - -
 GLER TVÖ-FALT EINANGRUNARGLER 2X4 mm

DANSKT SUMARHÚS STAÐFÆRT FYRIR ÍSLENSK SKILYRÐI SJÁ VINNUTEIKNINGAR.
 GERT MED LEYFI EBK.

Model MUSHOLM 2000-50 SK - 25° retvendt
 Emne:
 Bygherra: Finansieringsselskabet DK-IS Aps w/Henrik Pedersen, Rønnehavevej 16, 4760 Vordingborg.
 Beliggenhed: Island.
 Tegnr. nr.: 88-786-4
 Mål: 1:20
 Dato: 1.12.86 ts
 Planer:
EBK FRITIDSHUSE A/S
 København/Vordingborg S. 4398 Skolevej 6. Tlf. (45) 52 00 00

Staðfest. 5/6/89
Hedebrandt 5 Gunnar Indriðason

Pætur Sigurbjörnsson
Þaðsvöllun 11 240
5/68567
Arindurkirk

Tækniþjónusta Gunnars Indriðasonar, Bildshöfða 16 ☎ 67 21 21			
VERKHEITI	SUMARHÚS II.	MKV	1:100
VERKÞATTUR	GRUNNMYND ÚTLIT OG SNID.	DAGS	MAI 89
TEIKN. GI.	REIKN. GI.	TEIKN. NÚ.	106-01
SAMP	Gunnar Indriðason.		