


Efni og frágangur lögna sé i samræmi við holræsareglugerð

Jarðvatns og regnvatnslögn  $\phi 100$  samskeyti óþókkud

Brunnar  $\phi 100$  sm  
Gölfhæð sé 21.0 m

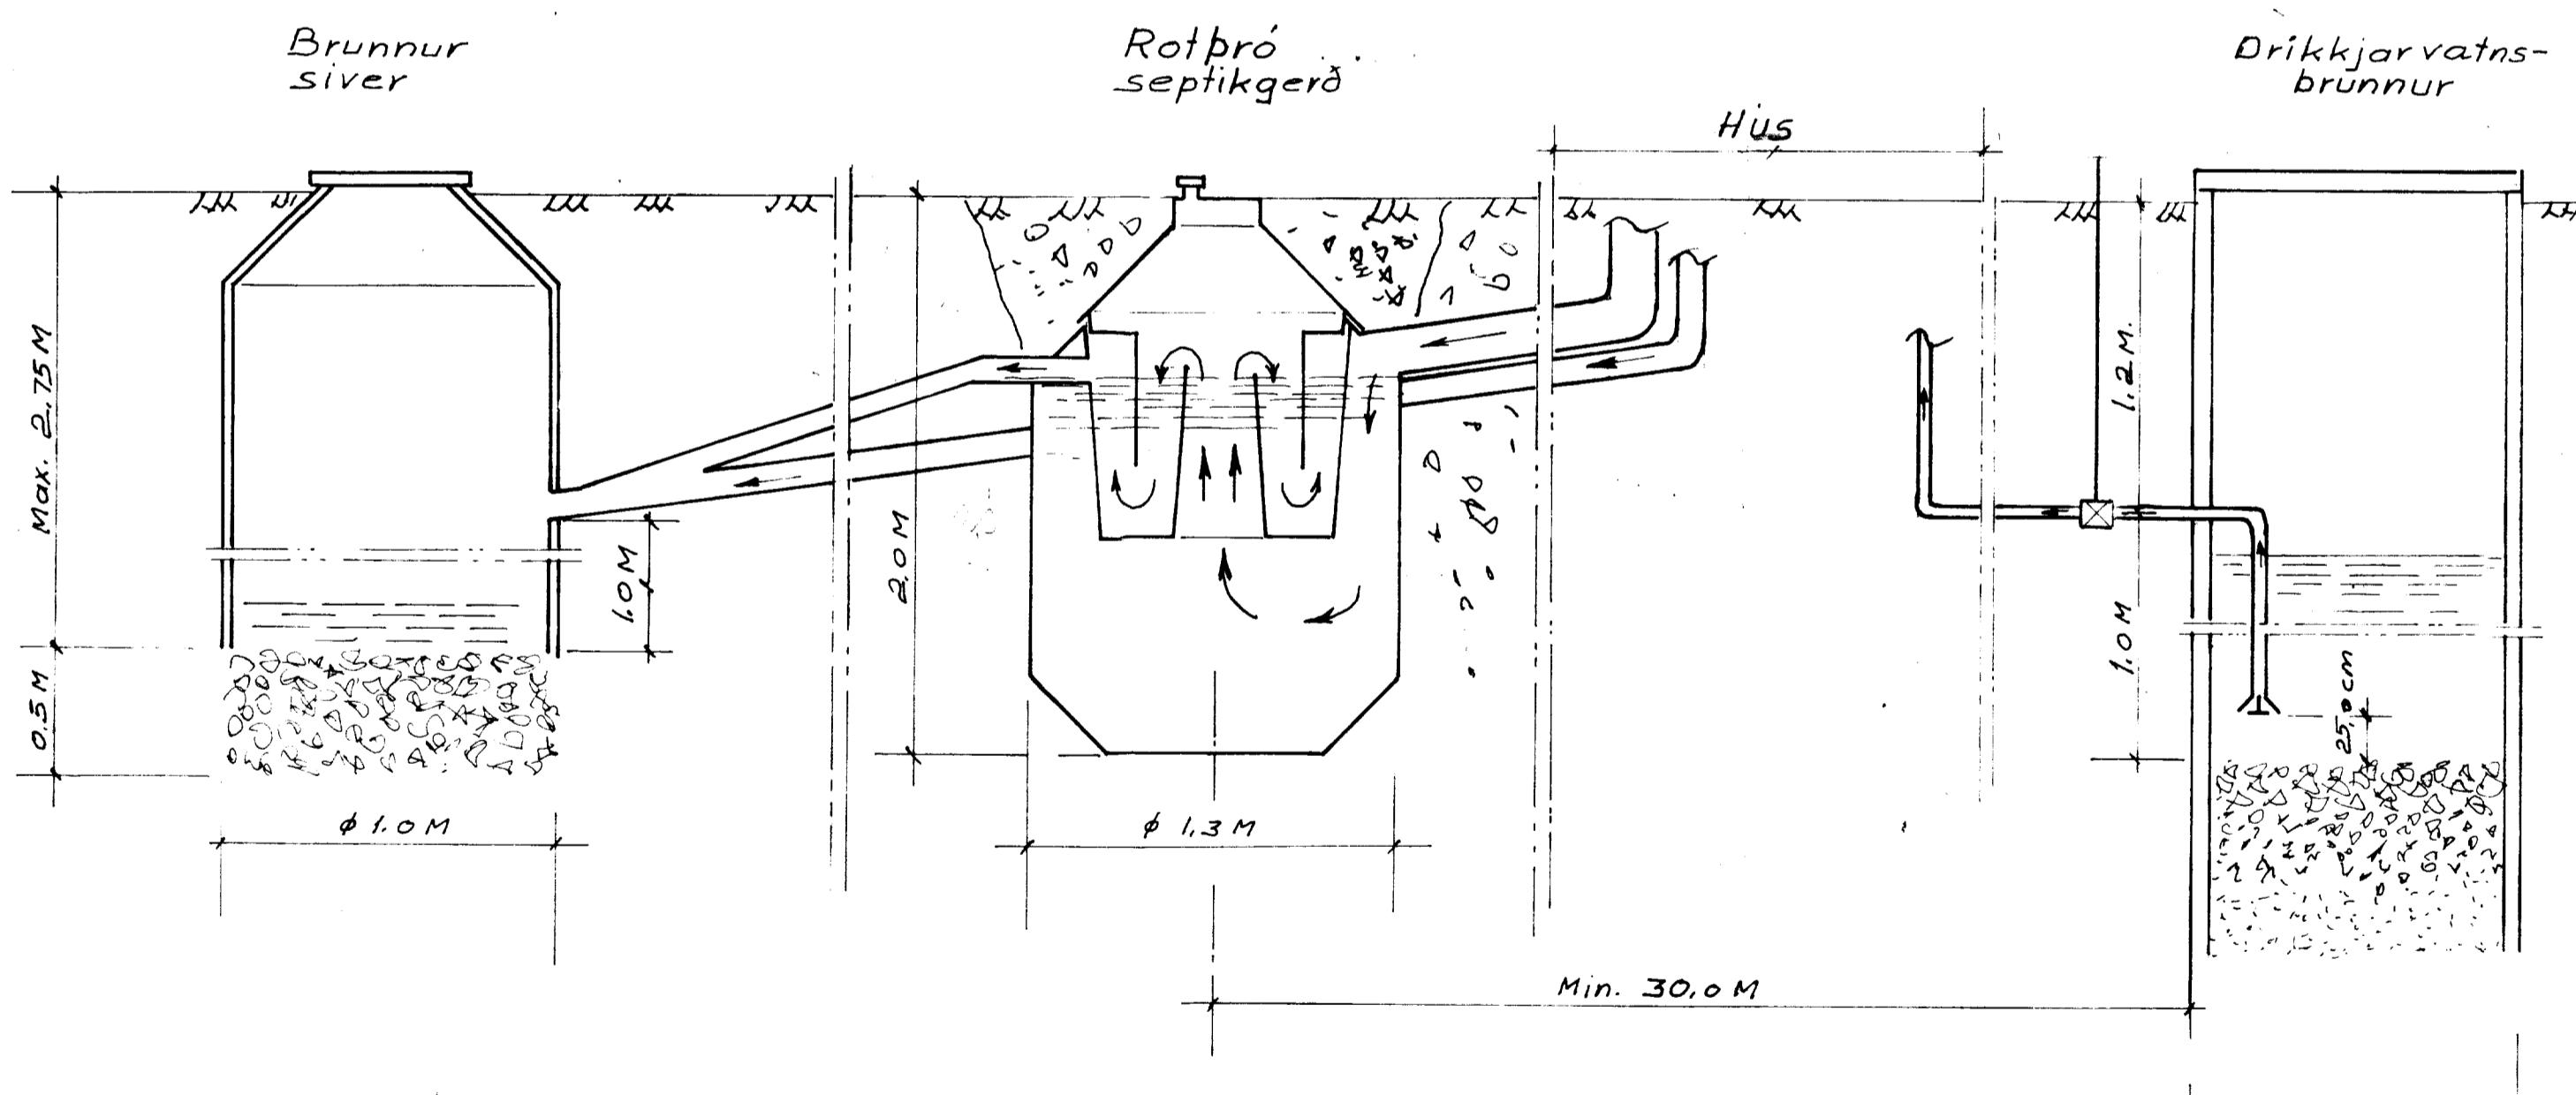

#### STADSETNING:

Rotþró með ekki staðsetja nær ibúðarhúsi en 5 m og ekki fjarar en 30 m. Frárennslaspípa skal liggja fyrir neðan botn vetrabólts sé þeð í grann, og minnust í 30 m fjarlægi.

Grafra skal fyrir þrónni niður á frástríðum þáttum jarðvegs. Fyllo skal sé þrónni með frostþolnu eftir, s.m.h. níður á frostvritit dýpi.

Frárennslalögn frá rotþró skal vera úr  $\phi 100$  mm pipum. Sá jarðvegurinn sandur, móð einu gjánum hraun með óþóppa frárennslauðum þaðan níður í jarðveginum. Sá um þáttum meðlunarþjörðing allra randa, með teknu frárennslumálium í miðheldum alinn fyltan með sandi og mæli, eftir laukagré og tólfingar og allan í opnum alinn eftir óskum. Til allra heildar sandinum í dómurnendum skurði hreinum, móð setja klór á frárennslalöggina og dreifa klór yfir yfirborð skurðarins, þetta skal óskins gert í rigningu til að grðar brann elkti. Ekki skal hreinsa með klór þar sem frárennslí er veitt í að eða vetr. Tenging órennslulöggnar og frárennslulöggnar við rotþró skal vera þótt.

#### LOFTRÆSTING:

Rotþró skal loftresta, ennæð hvort gagn um órennslulögn upp úr þró, með  $\phi 70$  mm jörmpipi eftir með  $\phi 50$  mm jörmpipi upp ár rotþró. Loftrestispípa þessi skal vera ótöklin með hettu, eftir svannaháfi til að fyrirkynna grjótaðast ofan í rotþrónum.

TÆMING:

Áður en rotþróin er tekin í notkun skal fylla hana með vetrí og skal hún fylkt í hvort skipti sem hún er teind, en þeð þarf sé gara einu sínum ár.

Hoppilegt er að nota hengsugu við tæminguna.

Avalit skal skipti eftir sem eruvar ca. 1/10 hluta af neðsta rotneða leginu, til að viðhaldið órennslulöggnun. Í hvort skipti sem þróðin er teind, skal setja í hana einu fótu af laukjuðu klór til að undvelva gerjun.

**ÓHEIMILT**

ER AD SMÍDA EFTIR PÍSSARI  
TEIKNINGU NEMA MED LEYFI  
HOFUNDAR.

#### Sklop og jarðvatnslögn

Teikning þessi gildir almennt fyrir sumarhús og önnur smáhýsi

Scale:  
1:50  
1:20

TEIKNIVANGOR  
Súðarvogi 4, 104 Reykjavík  
Nnr 8859-1461, Sím 68131  
Pósthóft 4362, 124 Reykjavík

DATE:  
DESIGN: *Sam Ósg*  
DRAWN: *KM*  
Chka: *f. Ósg*  
Approved: *f. Ósg*  
DWG. NO. *84 003*