
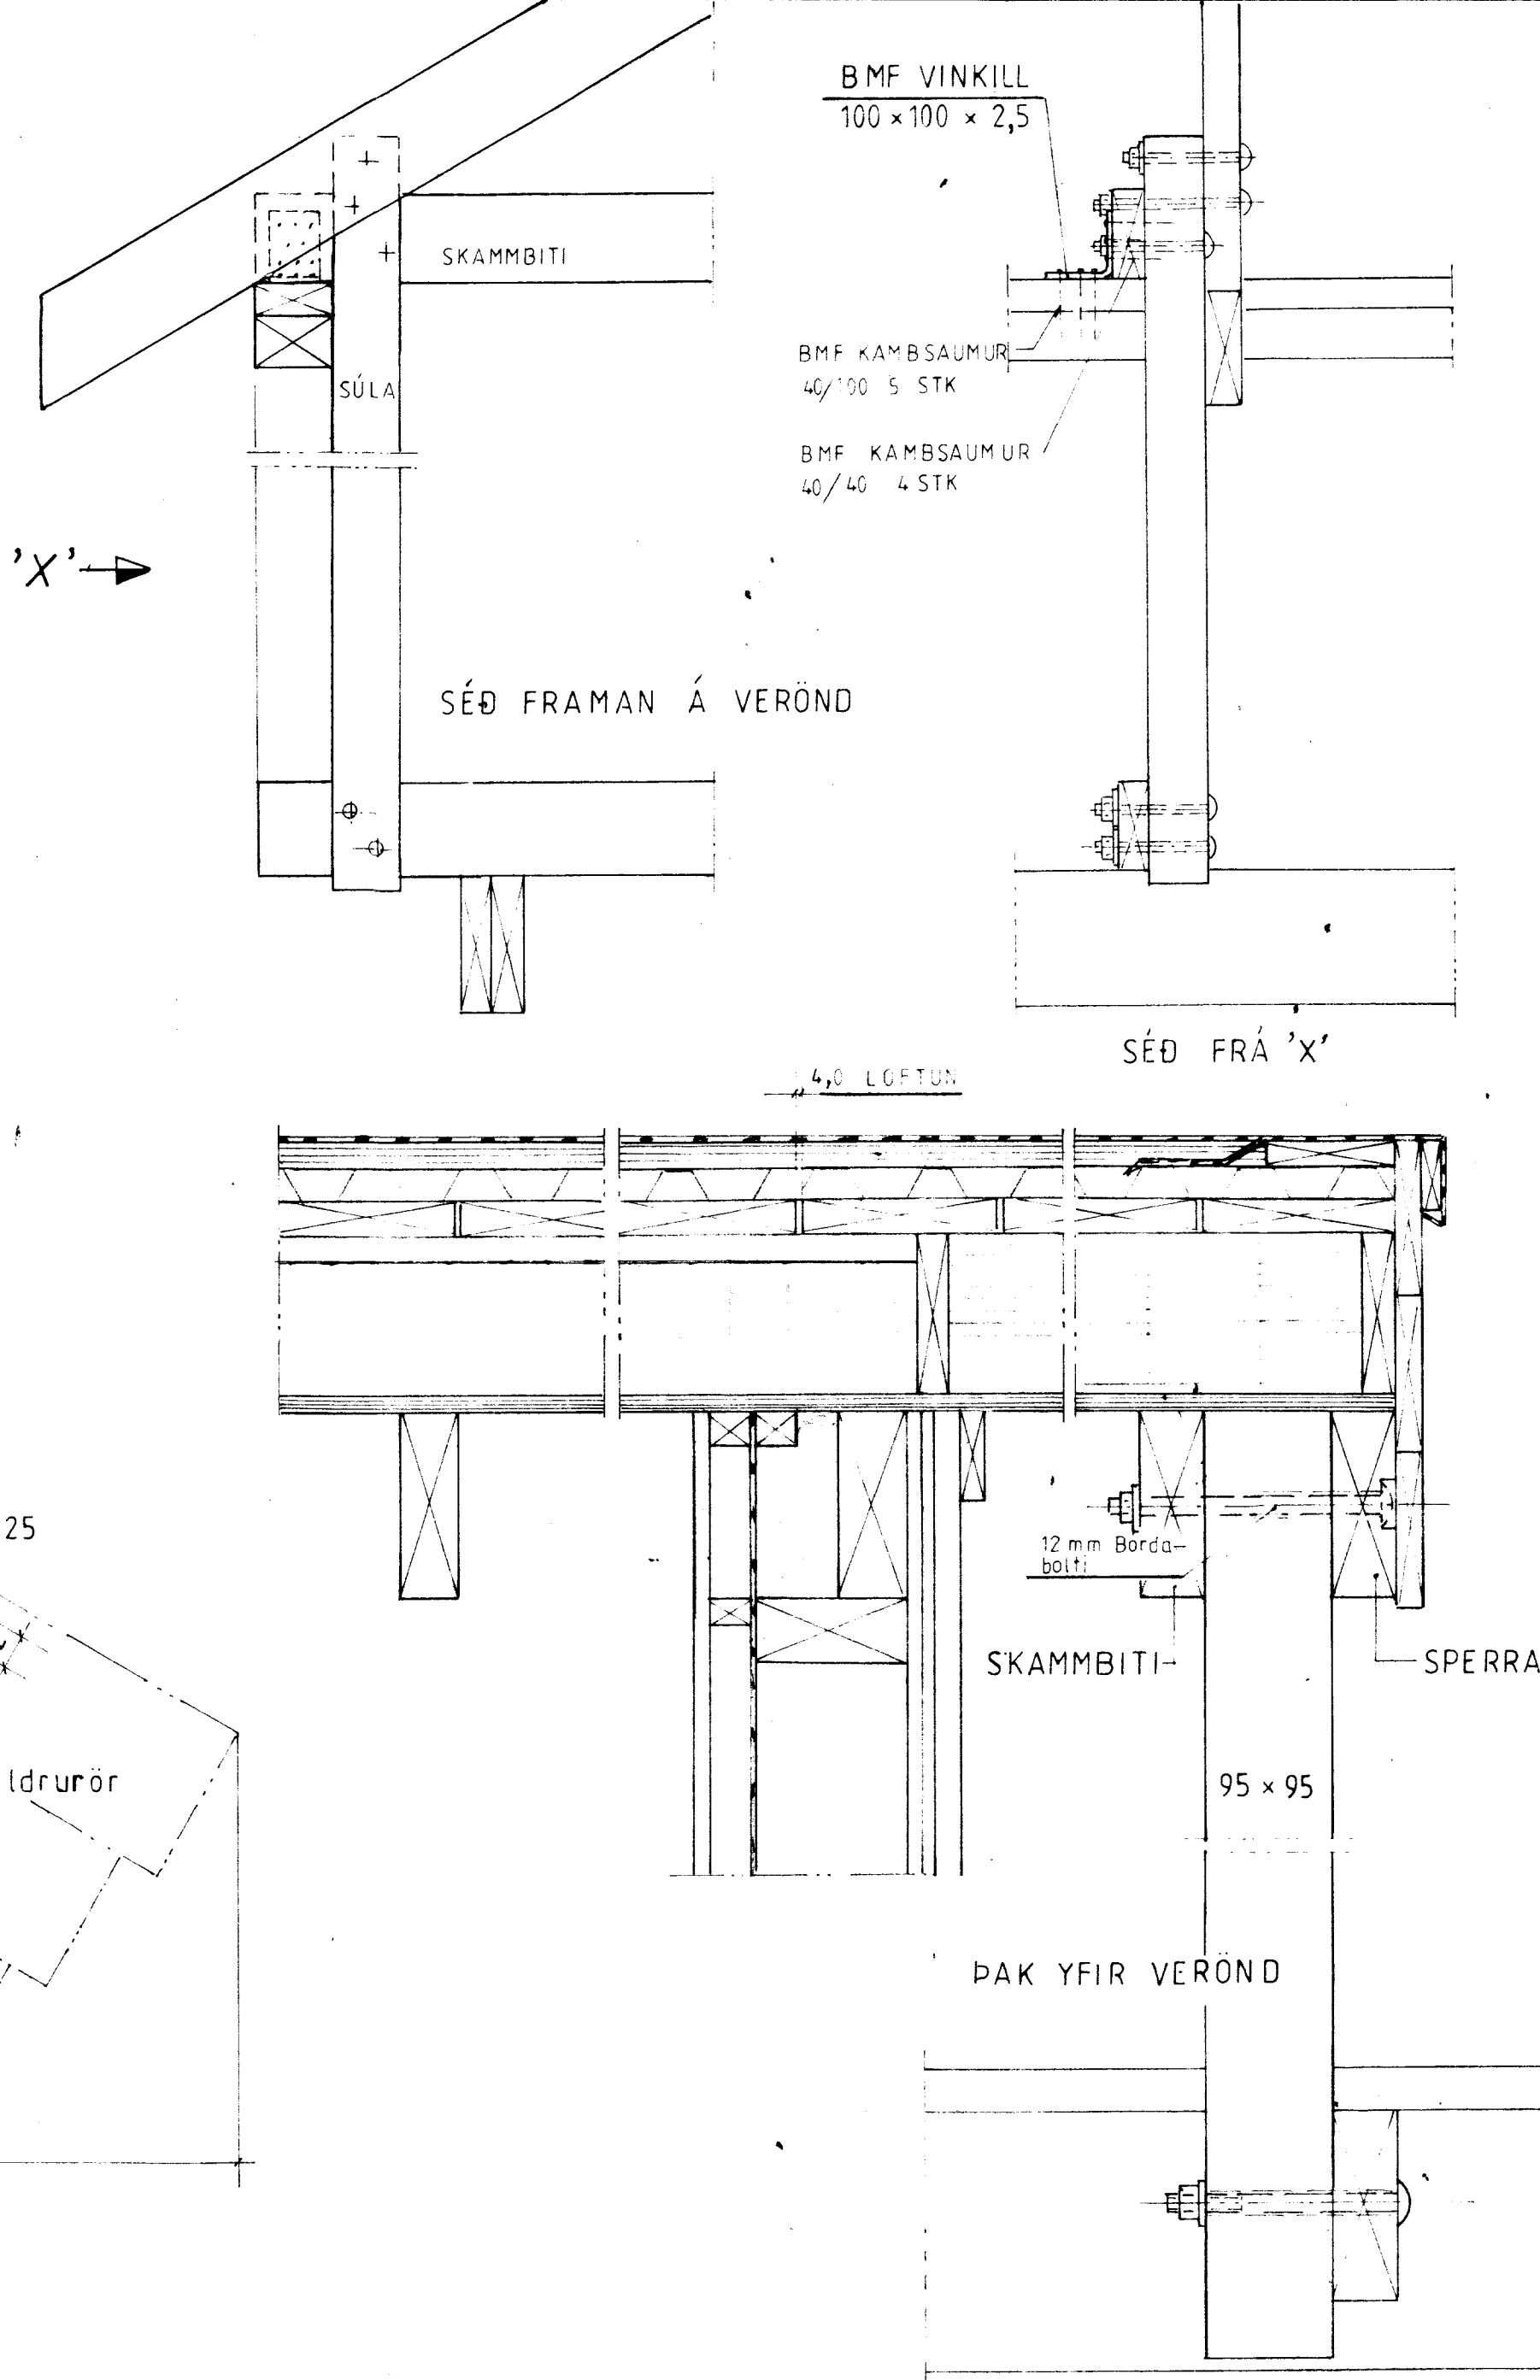


Skýringar:

Sumarhús byggt úr timbri.
 Sperrur, 45 x 145 4.fl. fura húspurrkað c/c 60 cm.
 Veggir, 45 x 120 5.fl. fura, húspurrkað c/c 60cm.
 Gluggar, smíðist úr furu smíðaviði 1.fl. B'fúavarid 2 umferdir.
 Undirstöður, tréstaumar, minnst Ø22.
 Dregarar ofan á súlur skulu vera 2 stk 50x200 5.fl. útitimbur.
 Einangrun, steinull.
 BMF tengijárn, naglar, boltar og skrúfur, skulu vera galvaniseraðar.
 Súlur undir þaki yfir verönd, skulu vera 95x95 5fl. fura útitimbur.

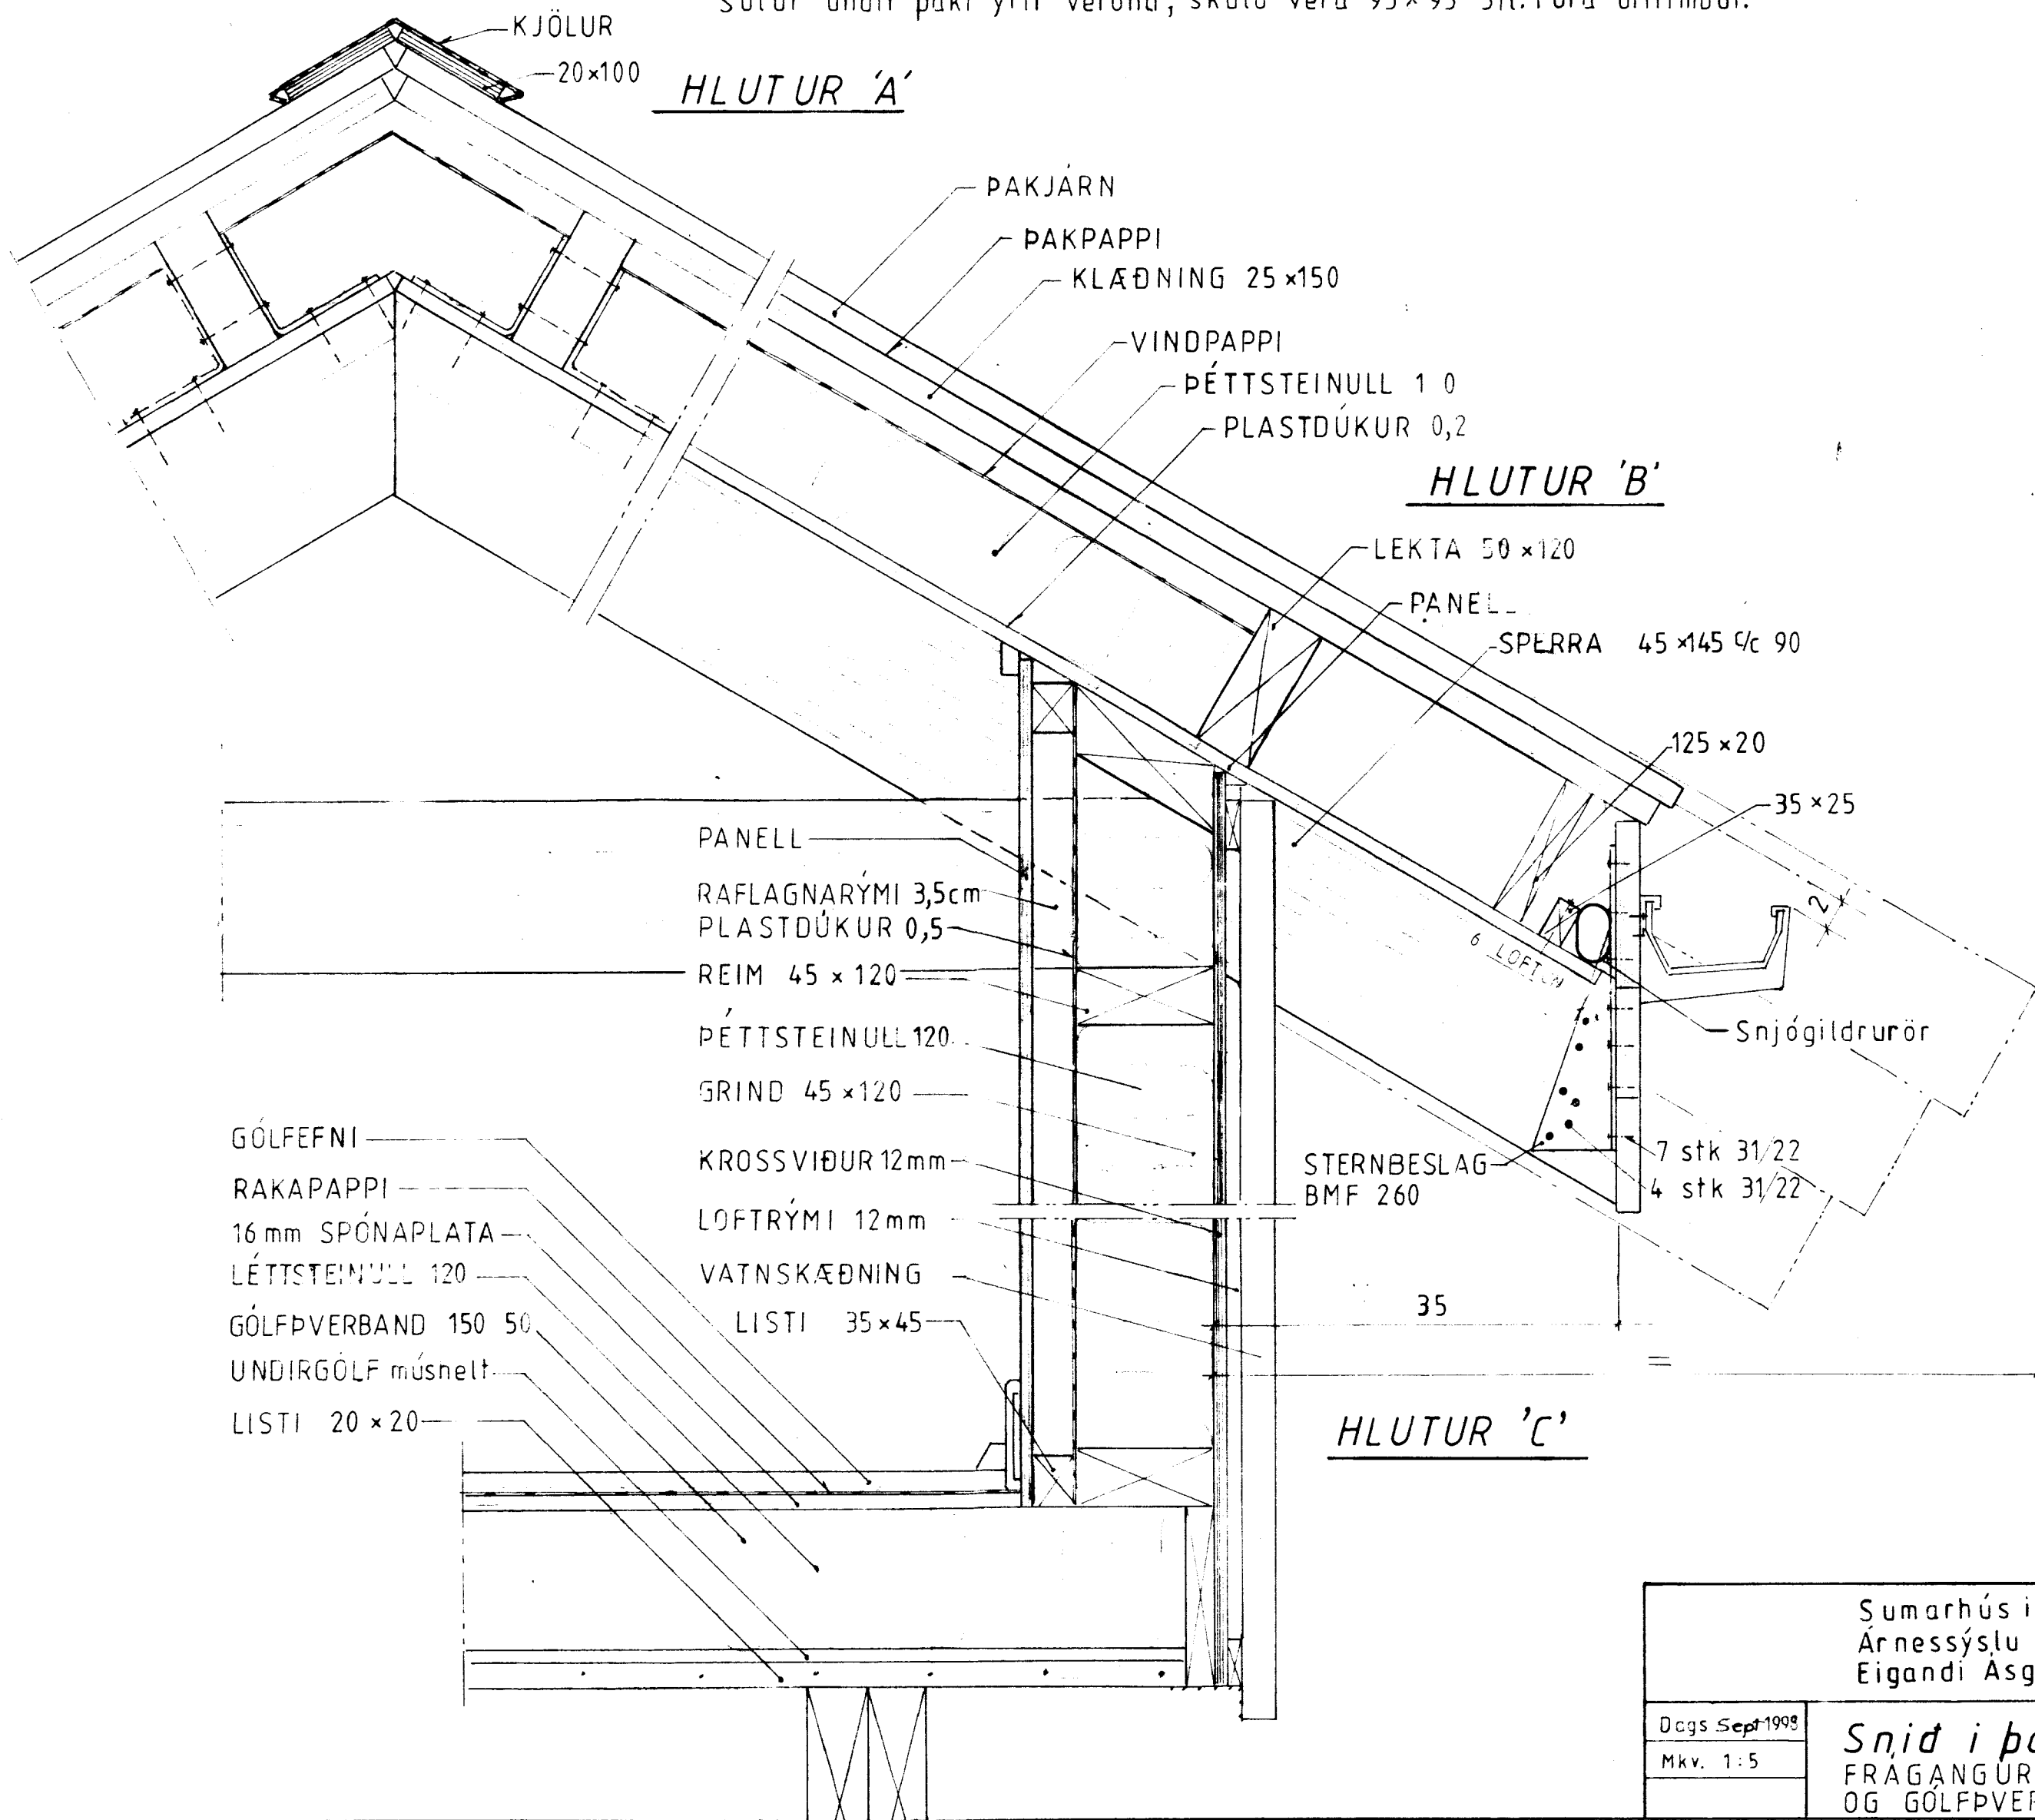

Sumarhús í Landi Hæðarenda, Grímsneshreppi, Árnessýslu Selhóll nr.11 Eigandi Ásgeir M. Kristinsson Kt.051247 -3459		TEIKNIVANGUR
Dags Sept 1998 Mkv. 1:5	Snid i þak, og vegg FRAGANGUR SÚLU A MILLI SPERRU OG GÓLFPVERBANDS	Nr. 1-3 <i>Arnfriður Haldrup</i> 2010.32 48 001