




Austur

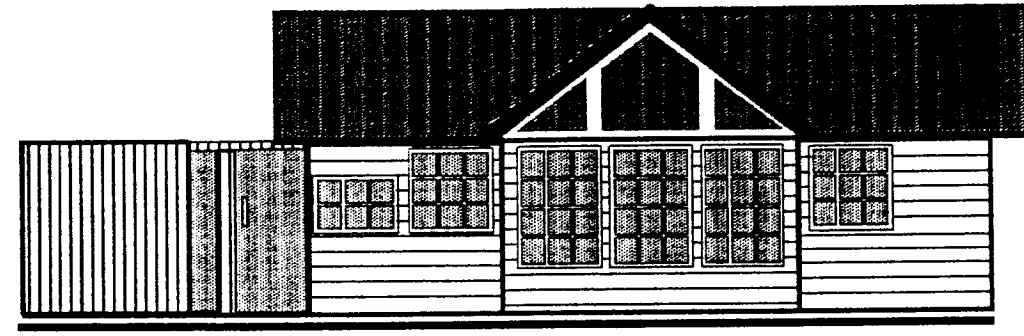


Suður

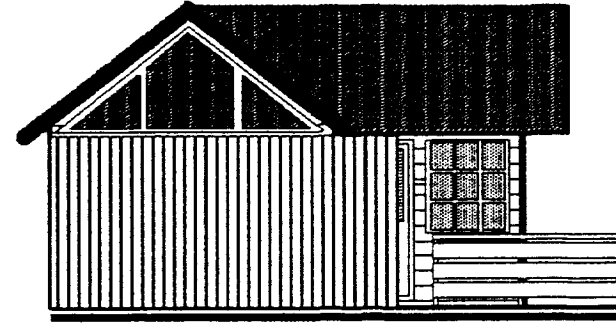


Vestur

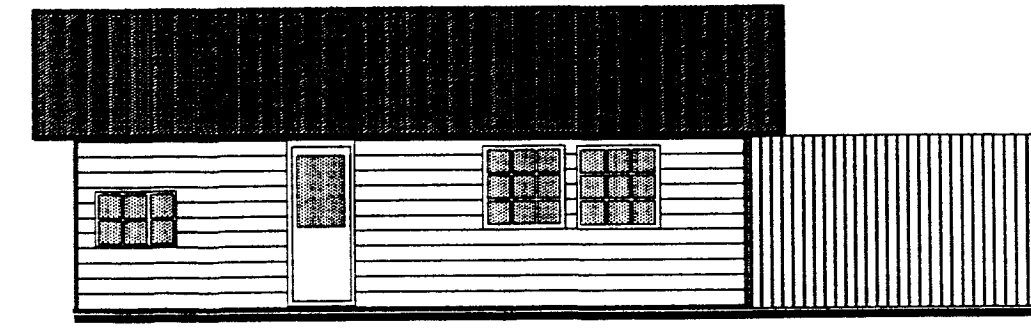

Norður

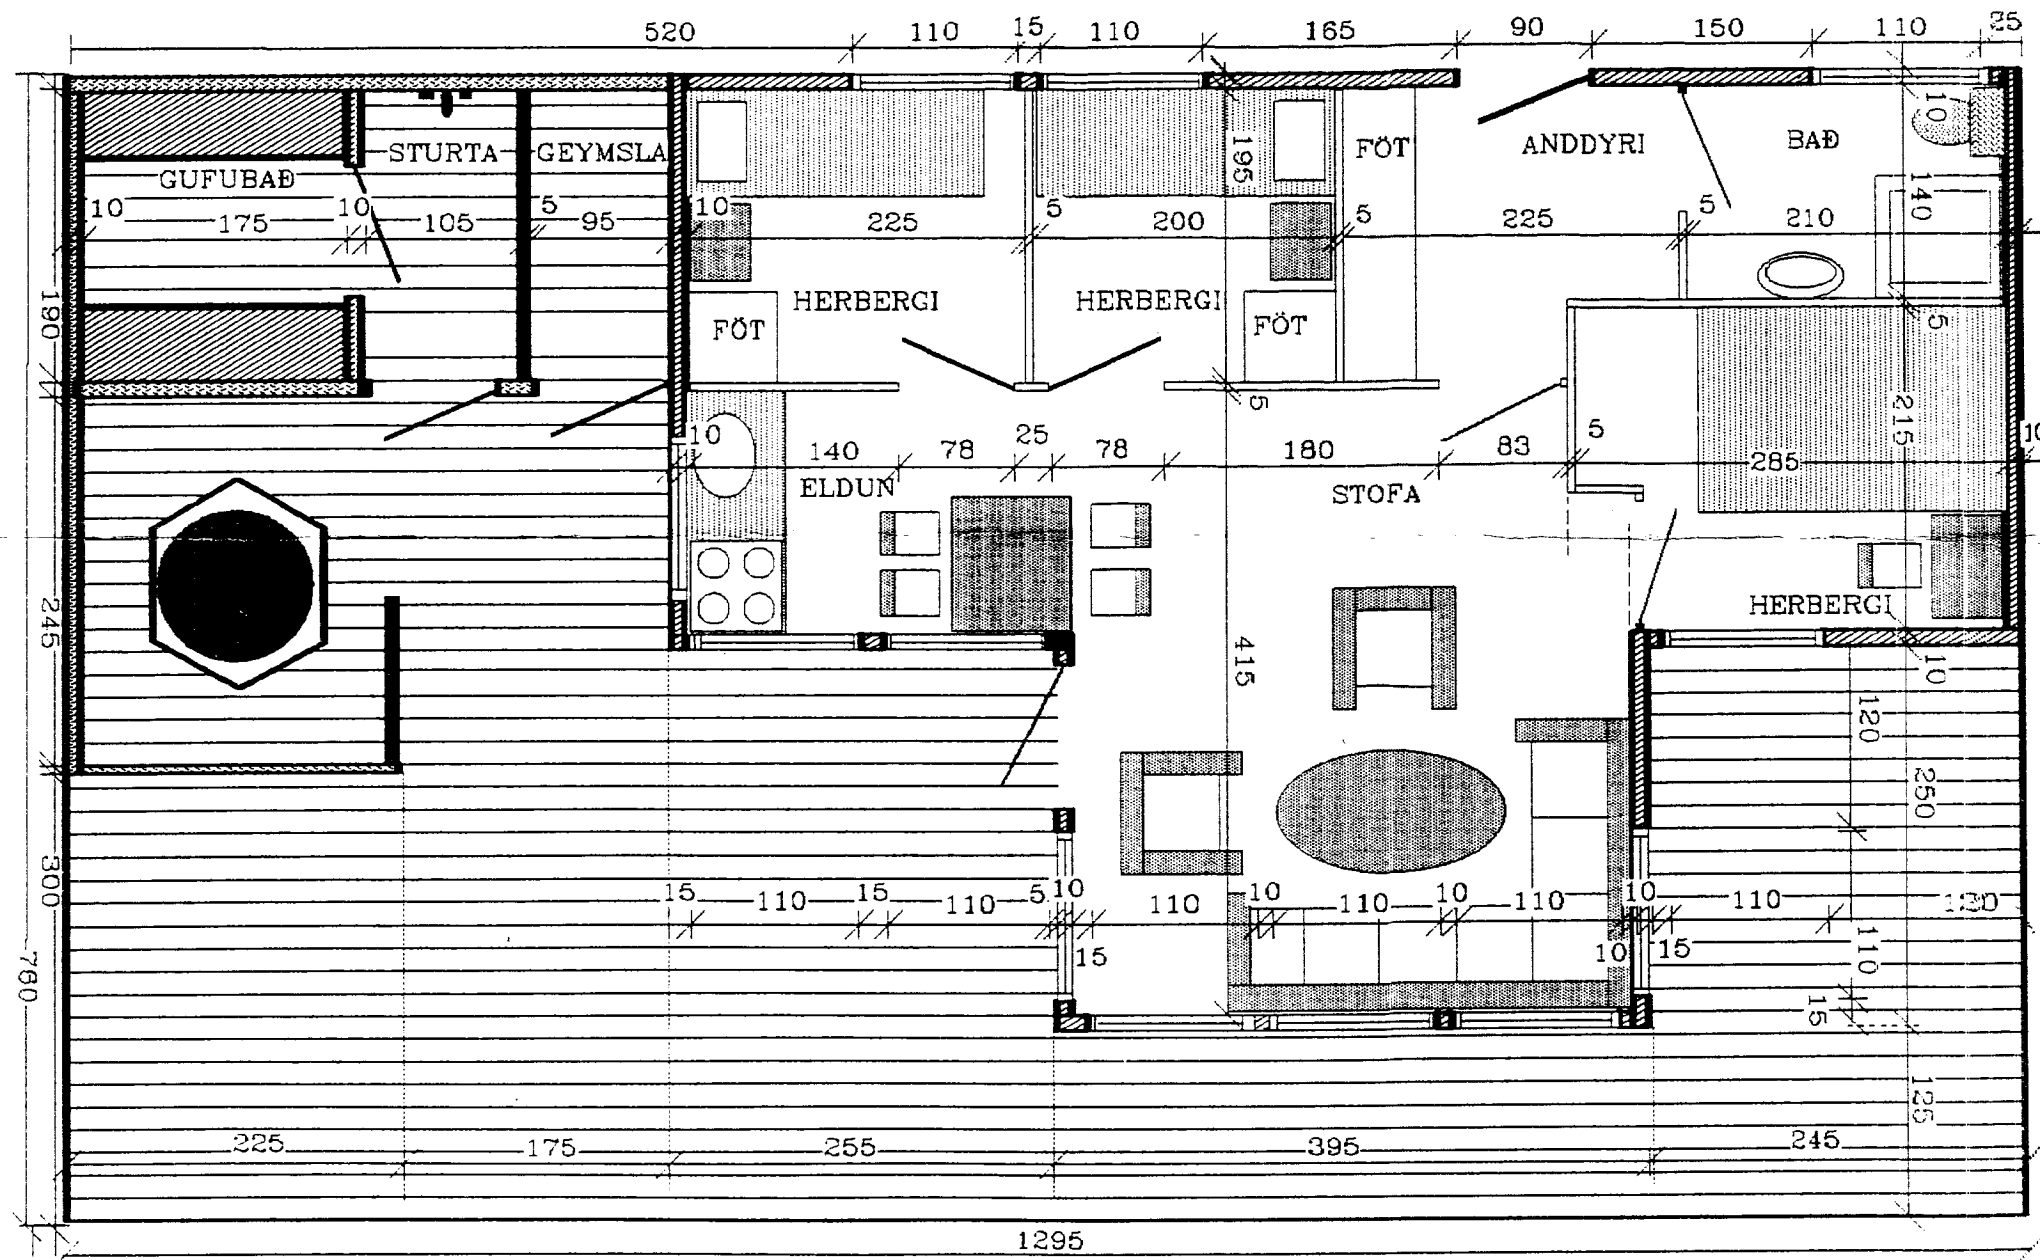

Grunnmynd

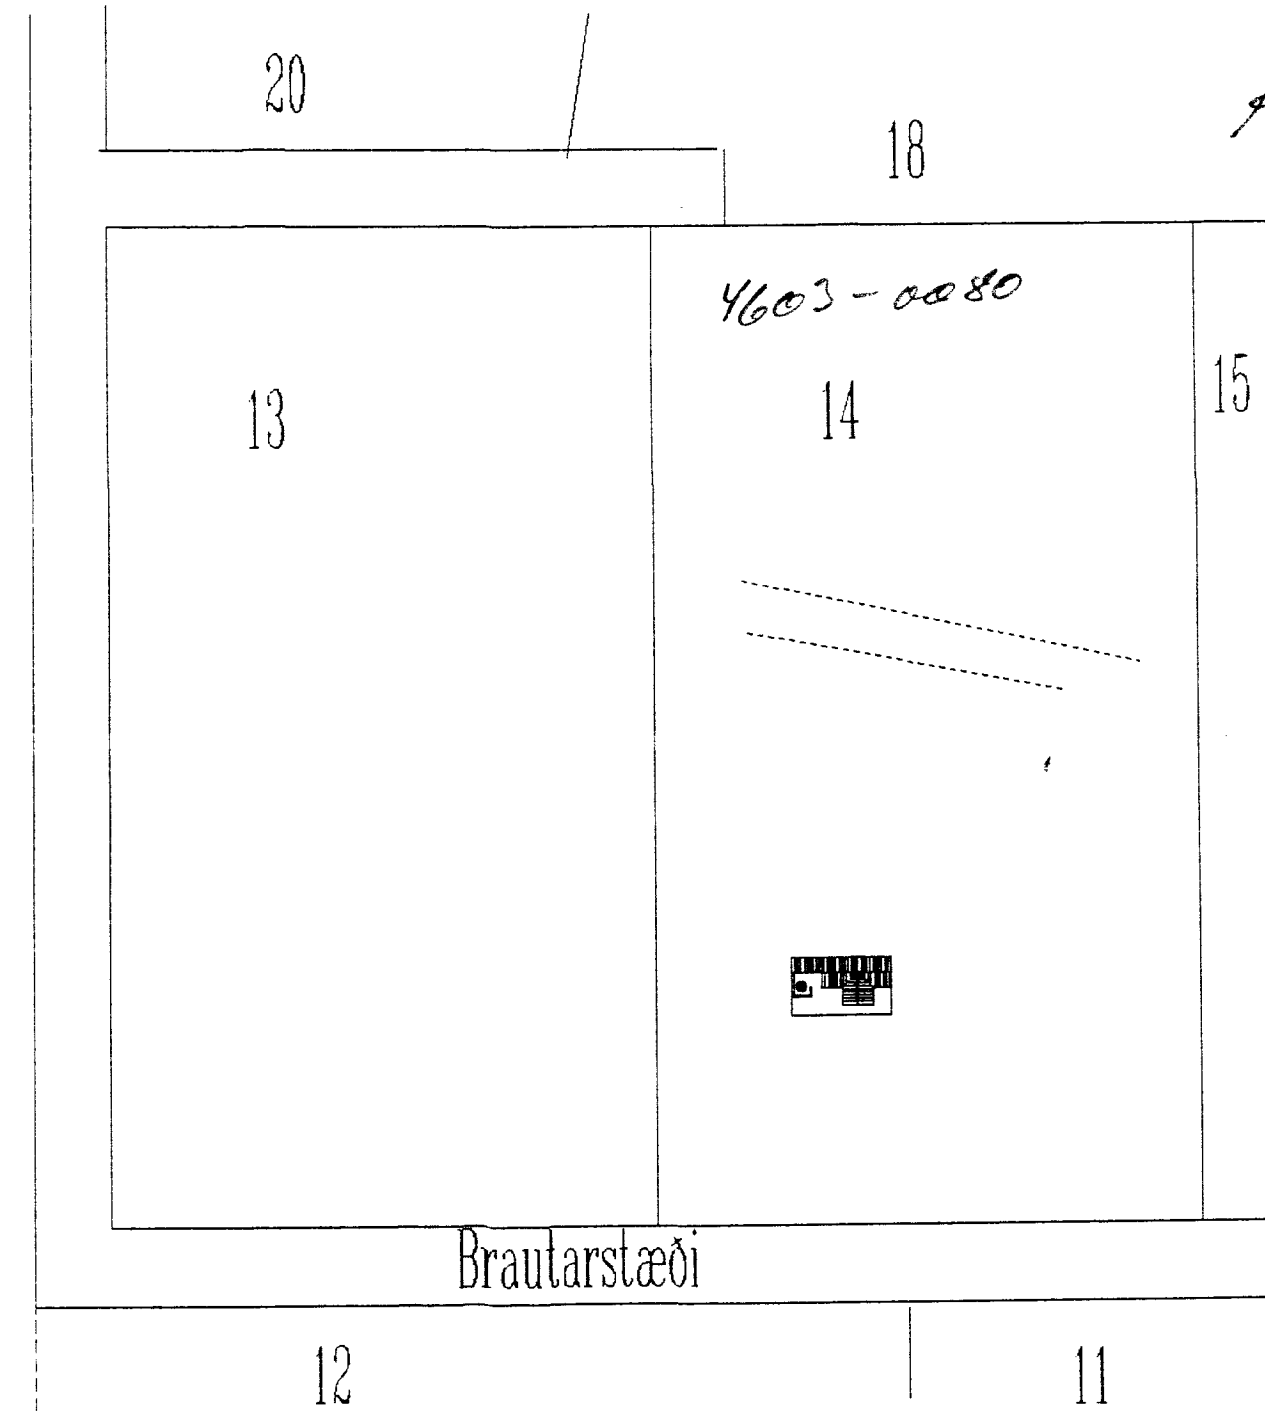

Afstöðumynd

BYGGINGAFLIT  
Samp. 2/6 93  
GUDMUNDUR HREPPSSON  
Hilmar Einarsson

Nr.	Heiti	Fjöldi	Hlutateikn. nr.	Ath.
<i>SUMARHÚS Reitur nr. 14 í landi Hæðarenda Grímsnesi</i>				
Dags.	Mælikv.	1:50	Samp.	<b>Karl Jensson</b> <b>tæknifræðingur</b>
13.05.1993	1:100 1:1000			