


**SAMÞYKKT**  
 03 MARS 2009  
*Ally Kjartansson*  
 Byggingaulltrúi uppsý. Árnassýslu og Flóahf.

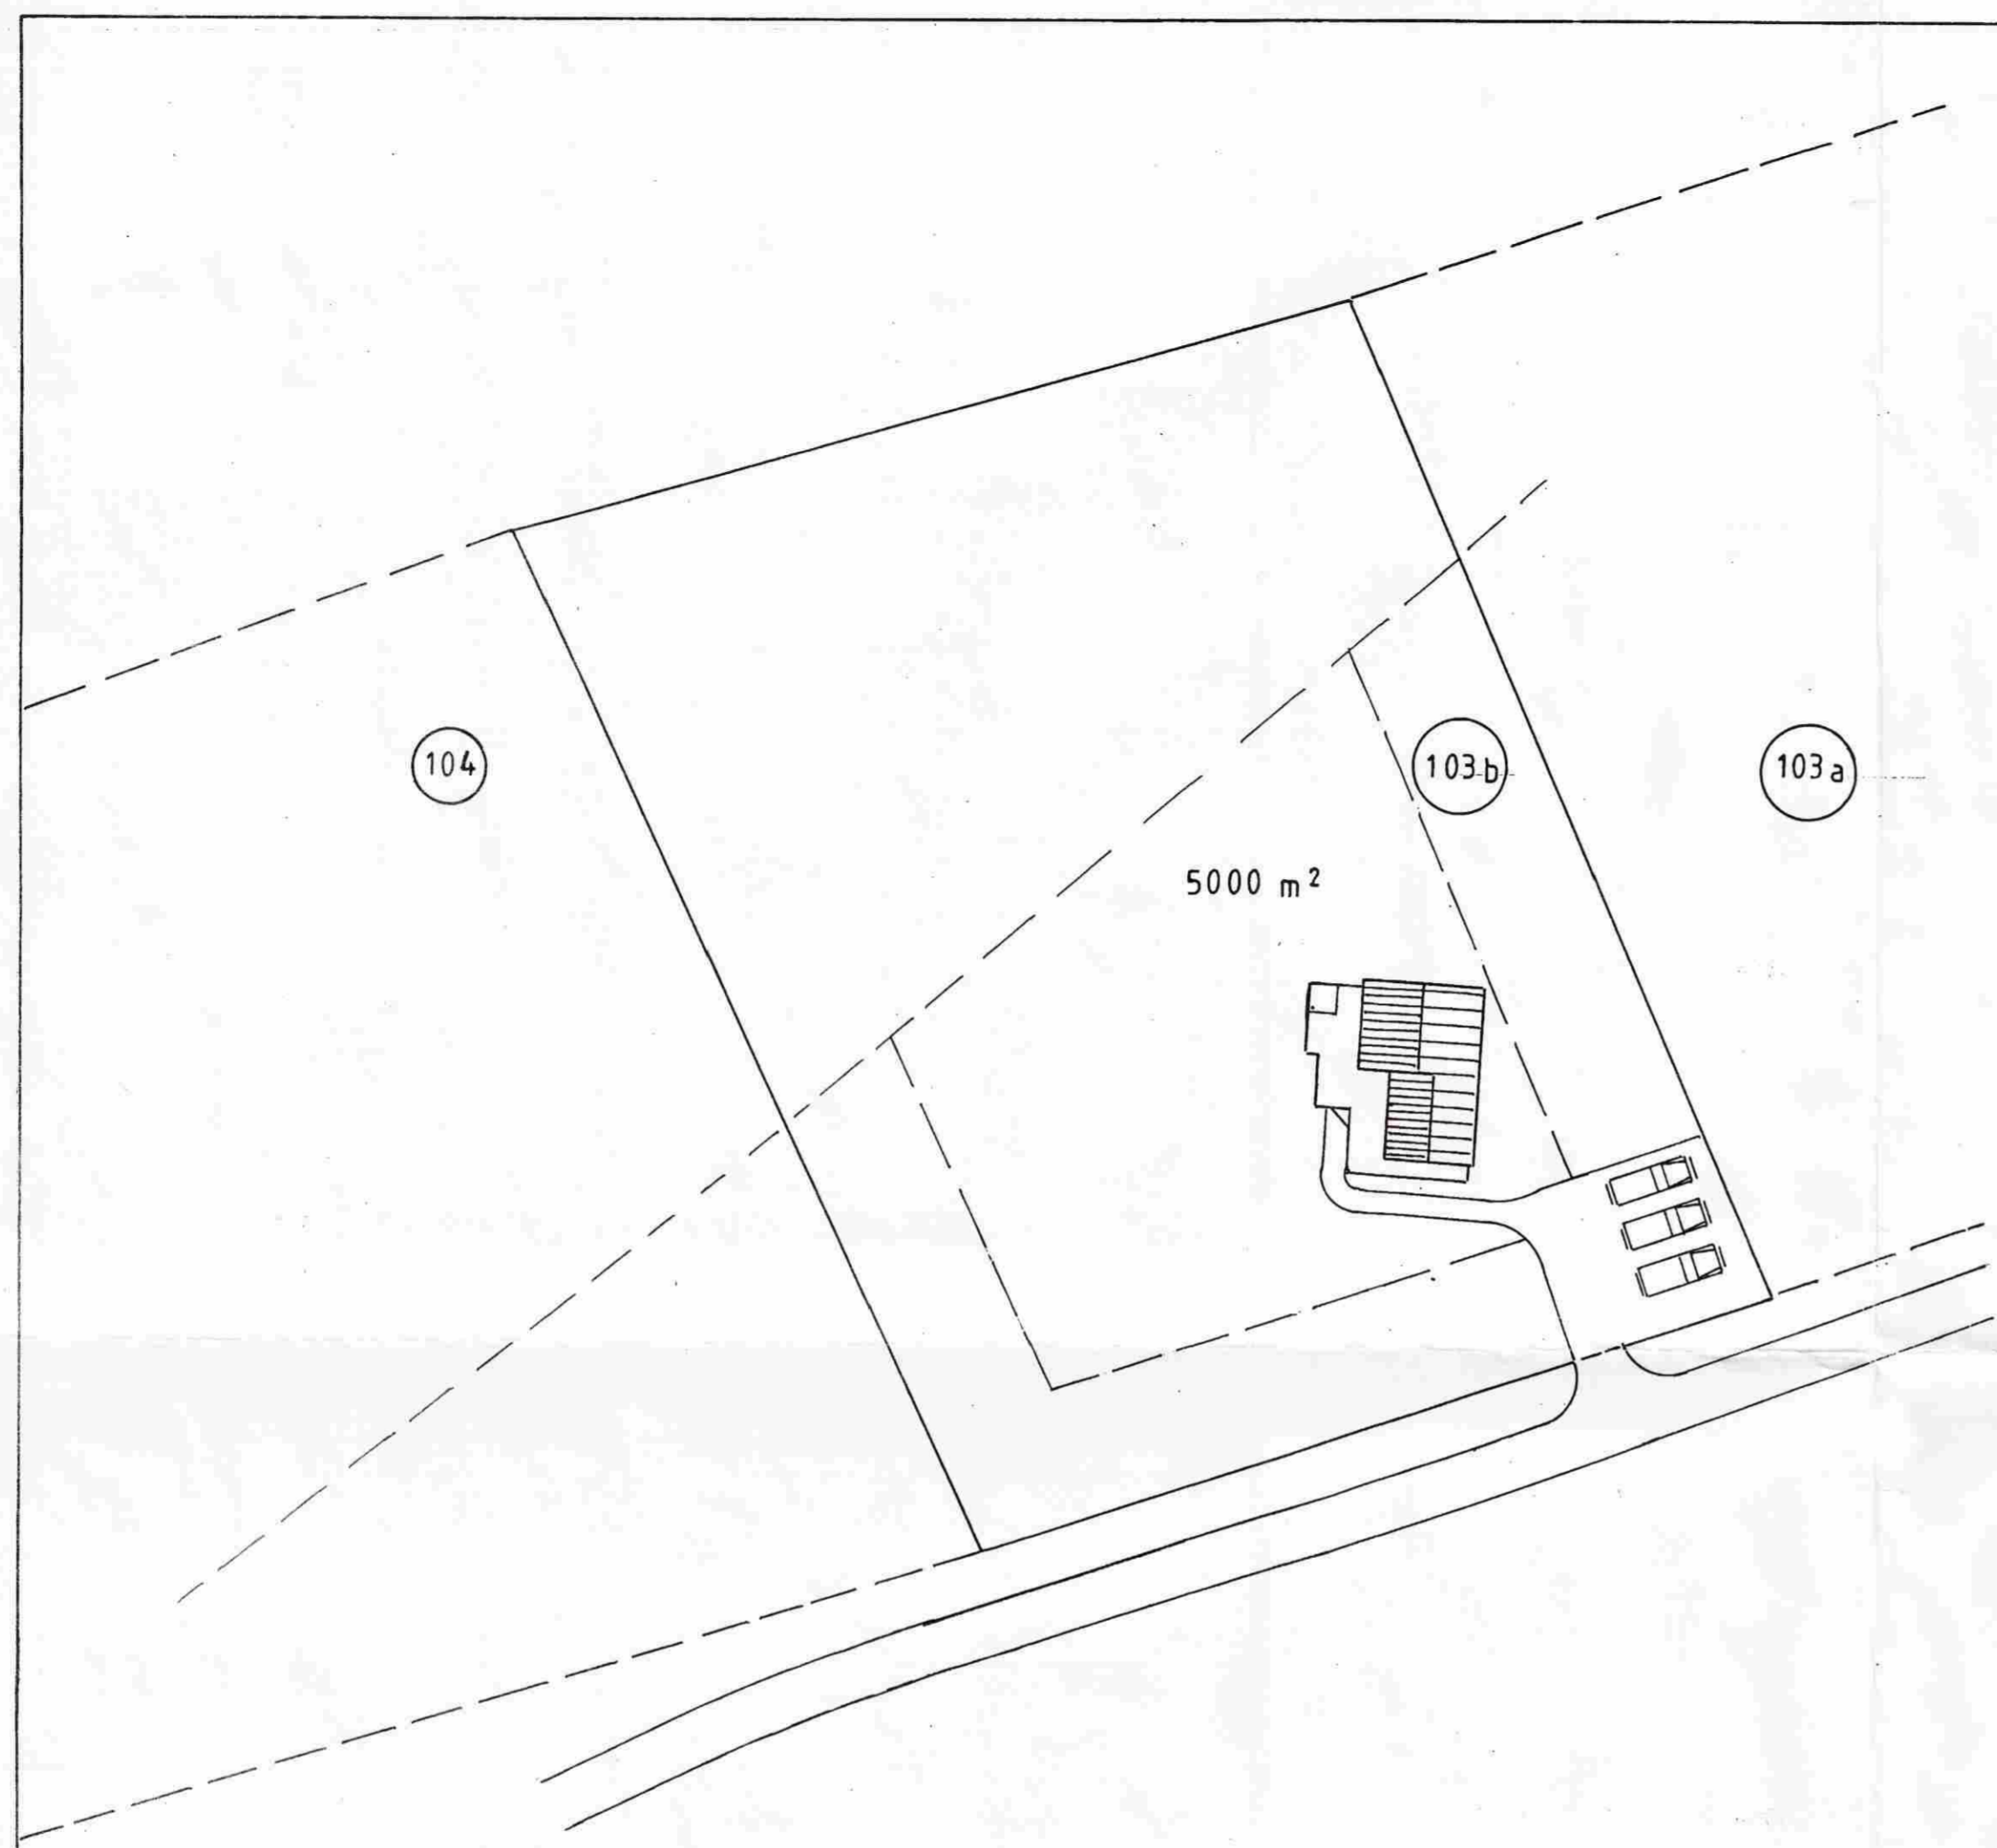

Ath.:

Mkv.: 1:500  
 Dags. okt. '08  
 Nr. 245-03

Sumarhús í landi, Snæfoksstaða Grímsness og Grafnings-  
 hreppi, Árnassýslu lóð nr. 103 b stærð 5000 m<sup>2</sup>  
 Eigandi: Jón Ingi Ingason kt.050753-5579  
 Afstöðumynd

TEIKNIVANGUR

*Ally Kjartansson* 270733-2559  
*Guðmundur Þorsteinsson* 201032-4829

Adalmynd