


MÓTTAKID  
 06 MAI 2013  
*Gudni Þórisson*  
 Byggingafræðingur, Árneshöfn 10, Reykjavík

GRUNNMYND 1:50

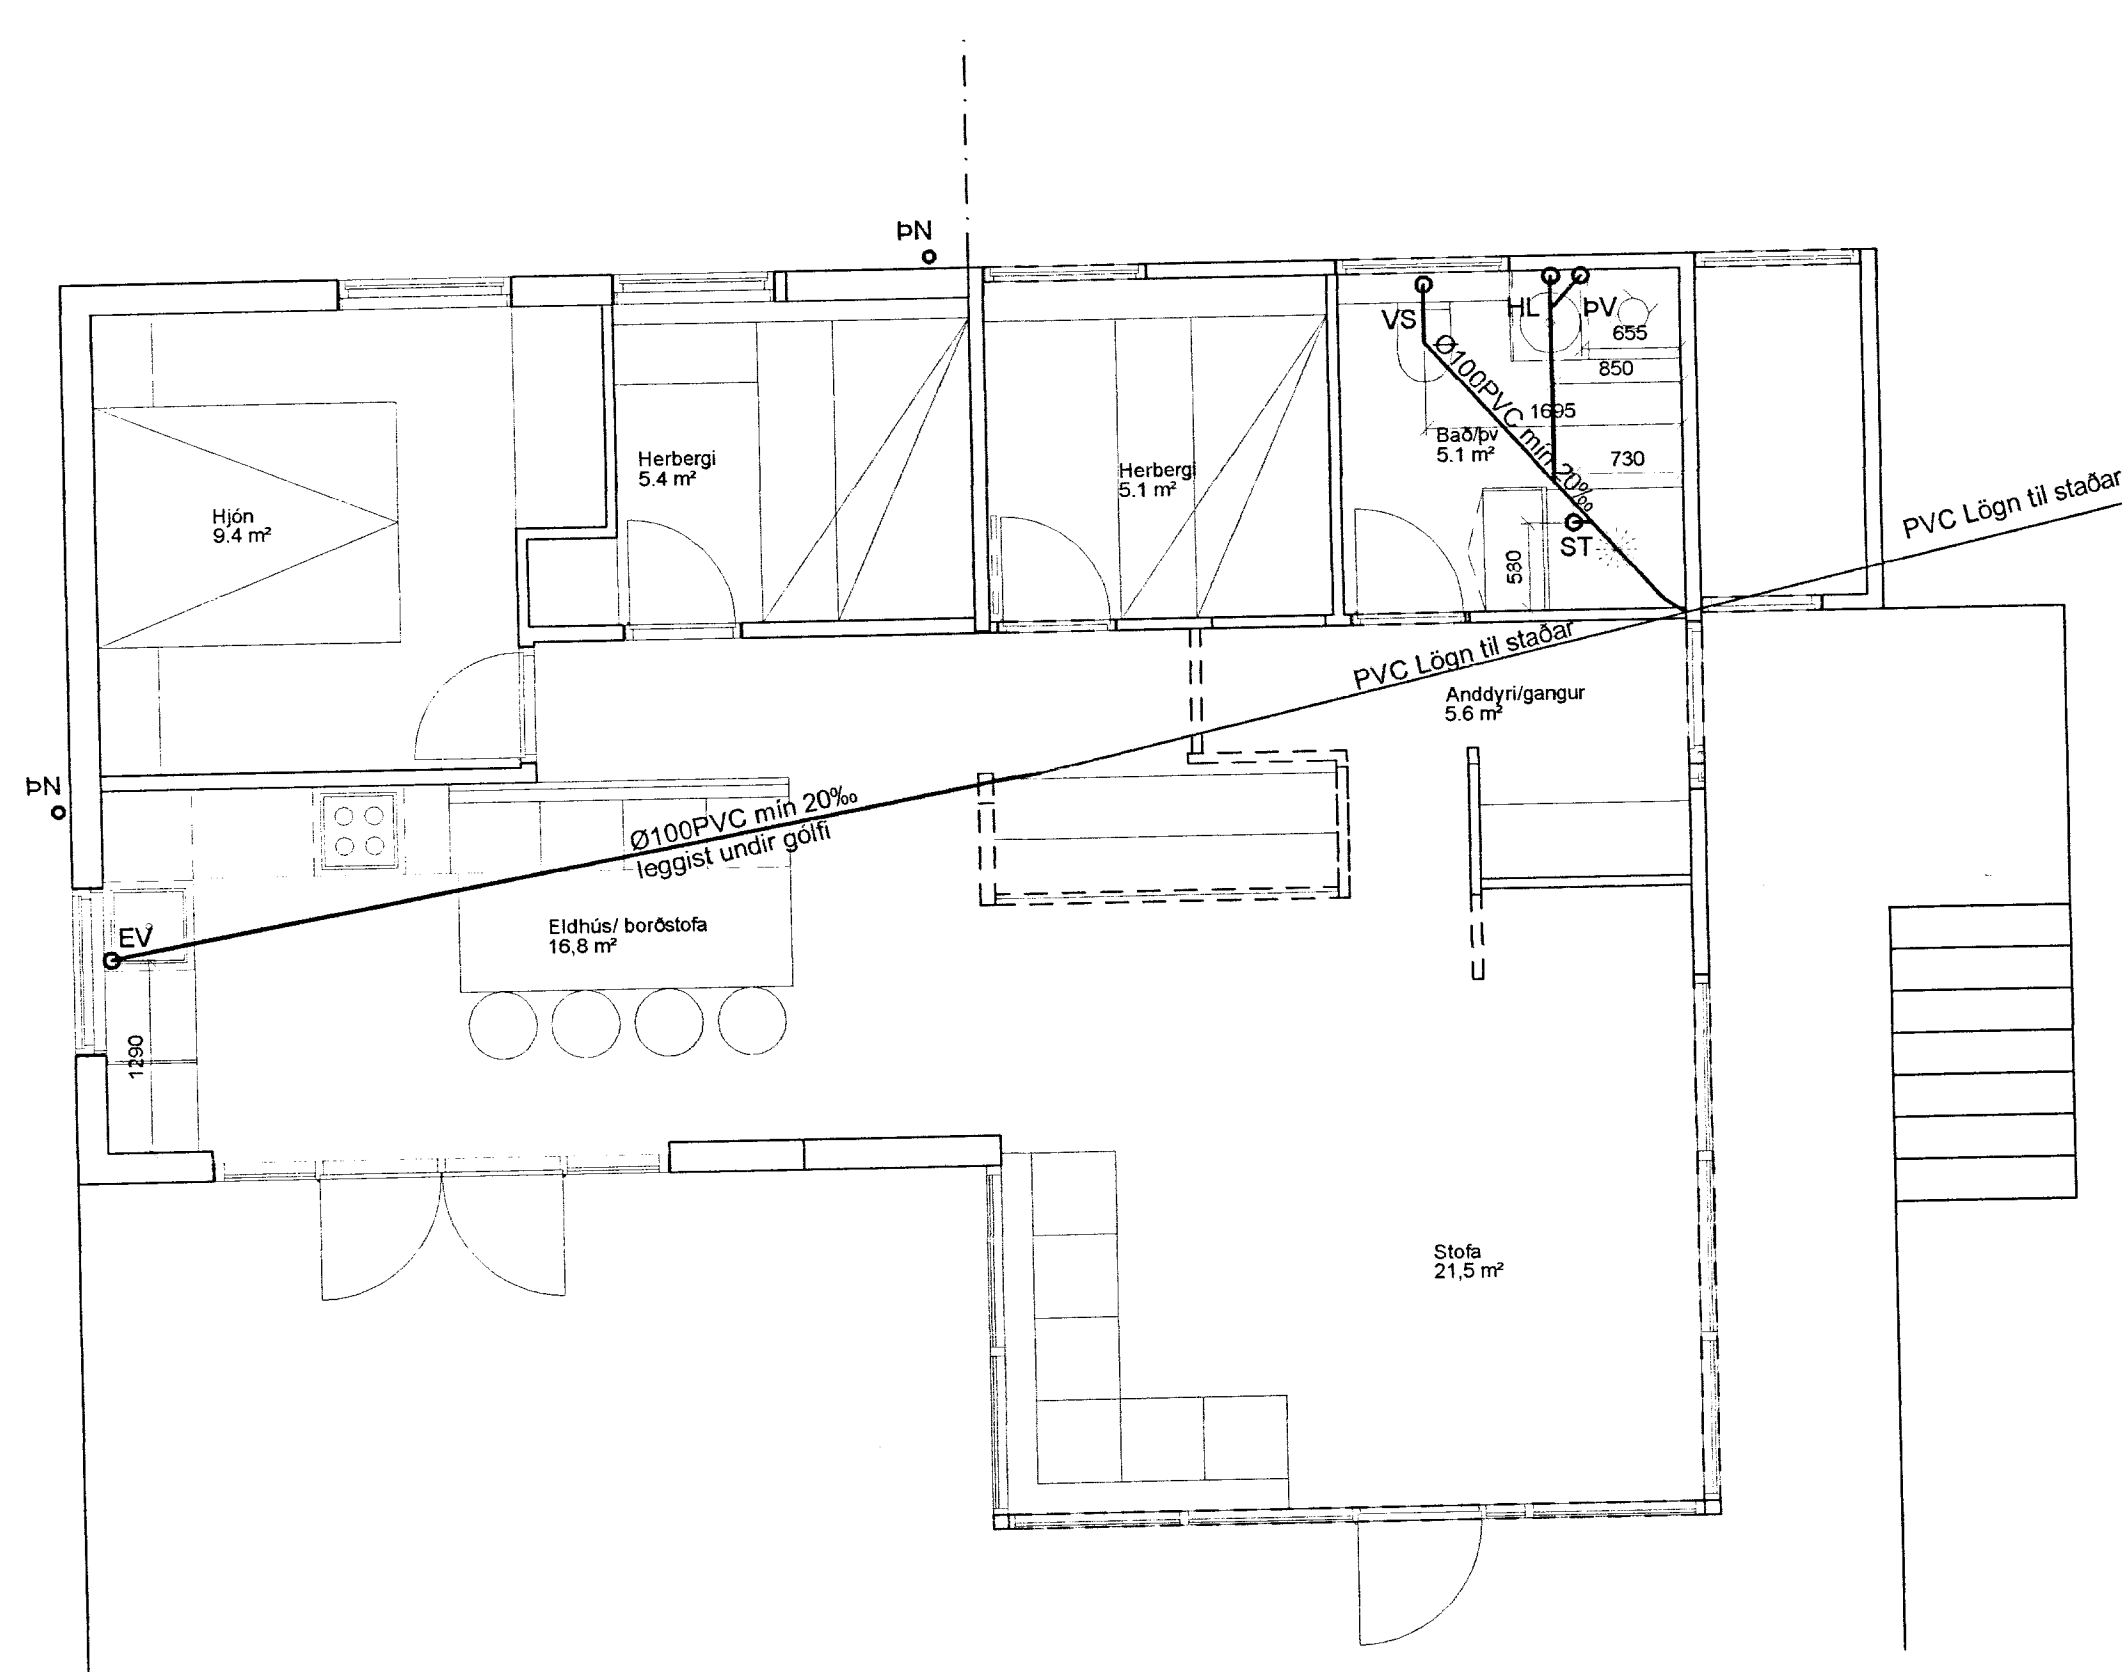

Rotpró til staðar

**Frárennislagnir:**  
 Allt efni í frárennislagnir skal vera vottað af Rannsóknarstofnun Byggingariðnaðarins í samræmi við byggingarreglugerð og gildandi staðla.  
**PVC:** er "POLYVINIL CLORYD" appelsínugult plast af venjulegri gerð SN8 og skulu þau þola jarðvegsálag á allt að 4m dýpi.  
**PP-P:** er "(PP\*) POLYPROPYLEN eða (PVC\*)POLYVINIL CLORYD" appelsínugult plast af sérstyrktri (ULTRA) gerð/ ríflað að utan og slétt að innan, SN8 í samræmi við EN1852-1 og skulu þau þola jarðvegsálag á allt að 10m dýpi.  
**PEH:** er "POLYETHYLENE" Svört múffusoðin frárennislör með sterkri kápu þau skulu þola jarðvegsálag á allt að 10m dýpi.  
**ST:** steipt múffurör af venjulegri gerð sett saman með þartilgerðum gúmhringjum.  
 Öll vinna og frágangur við frárennislagnir skal vera í samræmi við ÍST 68 '2003. og aðra gildandi staðla og reglugerðir.  
 Uppgefnir kótar eru botnkótar röra.  
 Stokkar fyrir lagnir, (300x300) neðri brún skal vera 10cm undir uppgefnum botnkóta röra. Málsetning á staðsetningu stokka er leiðbeinandi og taka skal tillit til lagnaskurða sem þegar hafa verið grafnir, við endanlega stasetningu.

- Frárennsli plast
  - Frárennsli steypa/PEH/PP-P
  - Regnvatn plast
  - Regnvatn steypa/PEH/PP-P
  - Jarðvatnslögn plast
  - Jarðvatnslögn steypa/PEH/PP-P
  - Kaldavatnshæimæð
- BK: Baðkar
  - ST: Steypibað
  - GN: Gólfniðurfall
  - HL: Handlaug
  - EV: Eldhúsvaskur
  - UP: Uppþvottavél
  - SV: Skolvaskur
  - ÞS: Þvagskál
  - ÞV: Þvottavél
  - VS: Vatnssalerni
  - GN: Gólfniðurfall
  - ÞN: Þakniðurfall
  - SN: Svalaniðurfall
  - GK: Gólfkóti
  - SA: Auka fallstammi.
  - S1: Fallstammi & nr.
  - BR: Brunnur
  - NB: Niðurfallsbrunnur
  - HR: Hreinsistútur

Breytingar			SNÆFOKSSTAÐIR LÓÐ 25
Nr.	Dags.	Nafn	
			<b>Verkfræðistofa Þráinn &amp; Benedikt</b> Laugavegi 178, 105 Rvk. Sími: 553 1770, 568 7775, Fax: 568-7701 Netfang: verkfraedistofa@verkfraedistofa.is
			Lagnir í jörðu
			Aritun aðalhönnuðar: <i>Heldis Hauk</i>
			HBS/T HS   S M 1:50 Nr. <b>PJ01</b> Dags. <b>sept '12</b> 090638-4839 080149-3609