


Viðbygging 36.0 m<sup>2</sup>

Eldra hús 43.3 m<sup>2</sup>

MÖTTEKID  
06 MAI 2013  
Gunnar Jónsson  
Byggingafræðingur

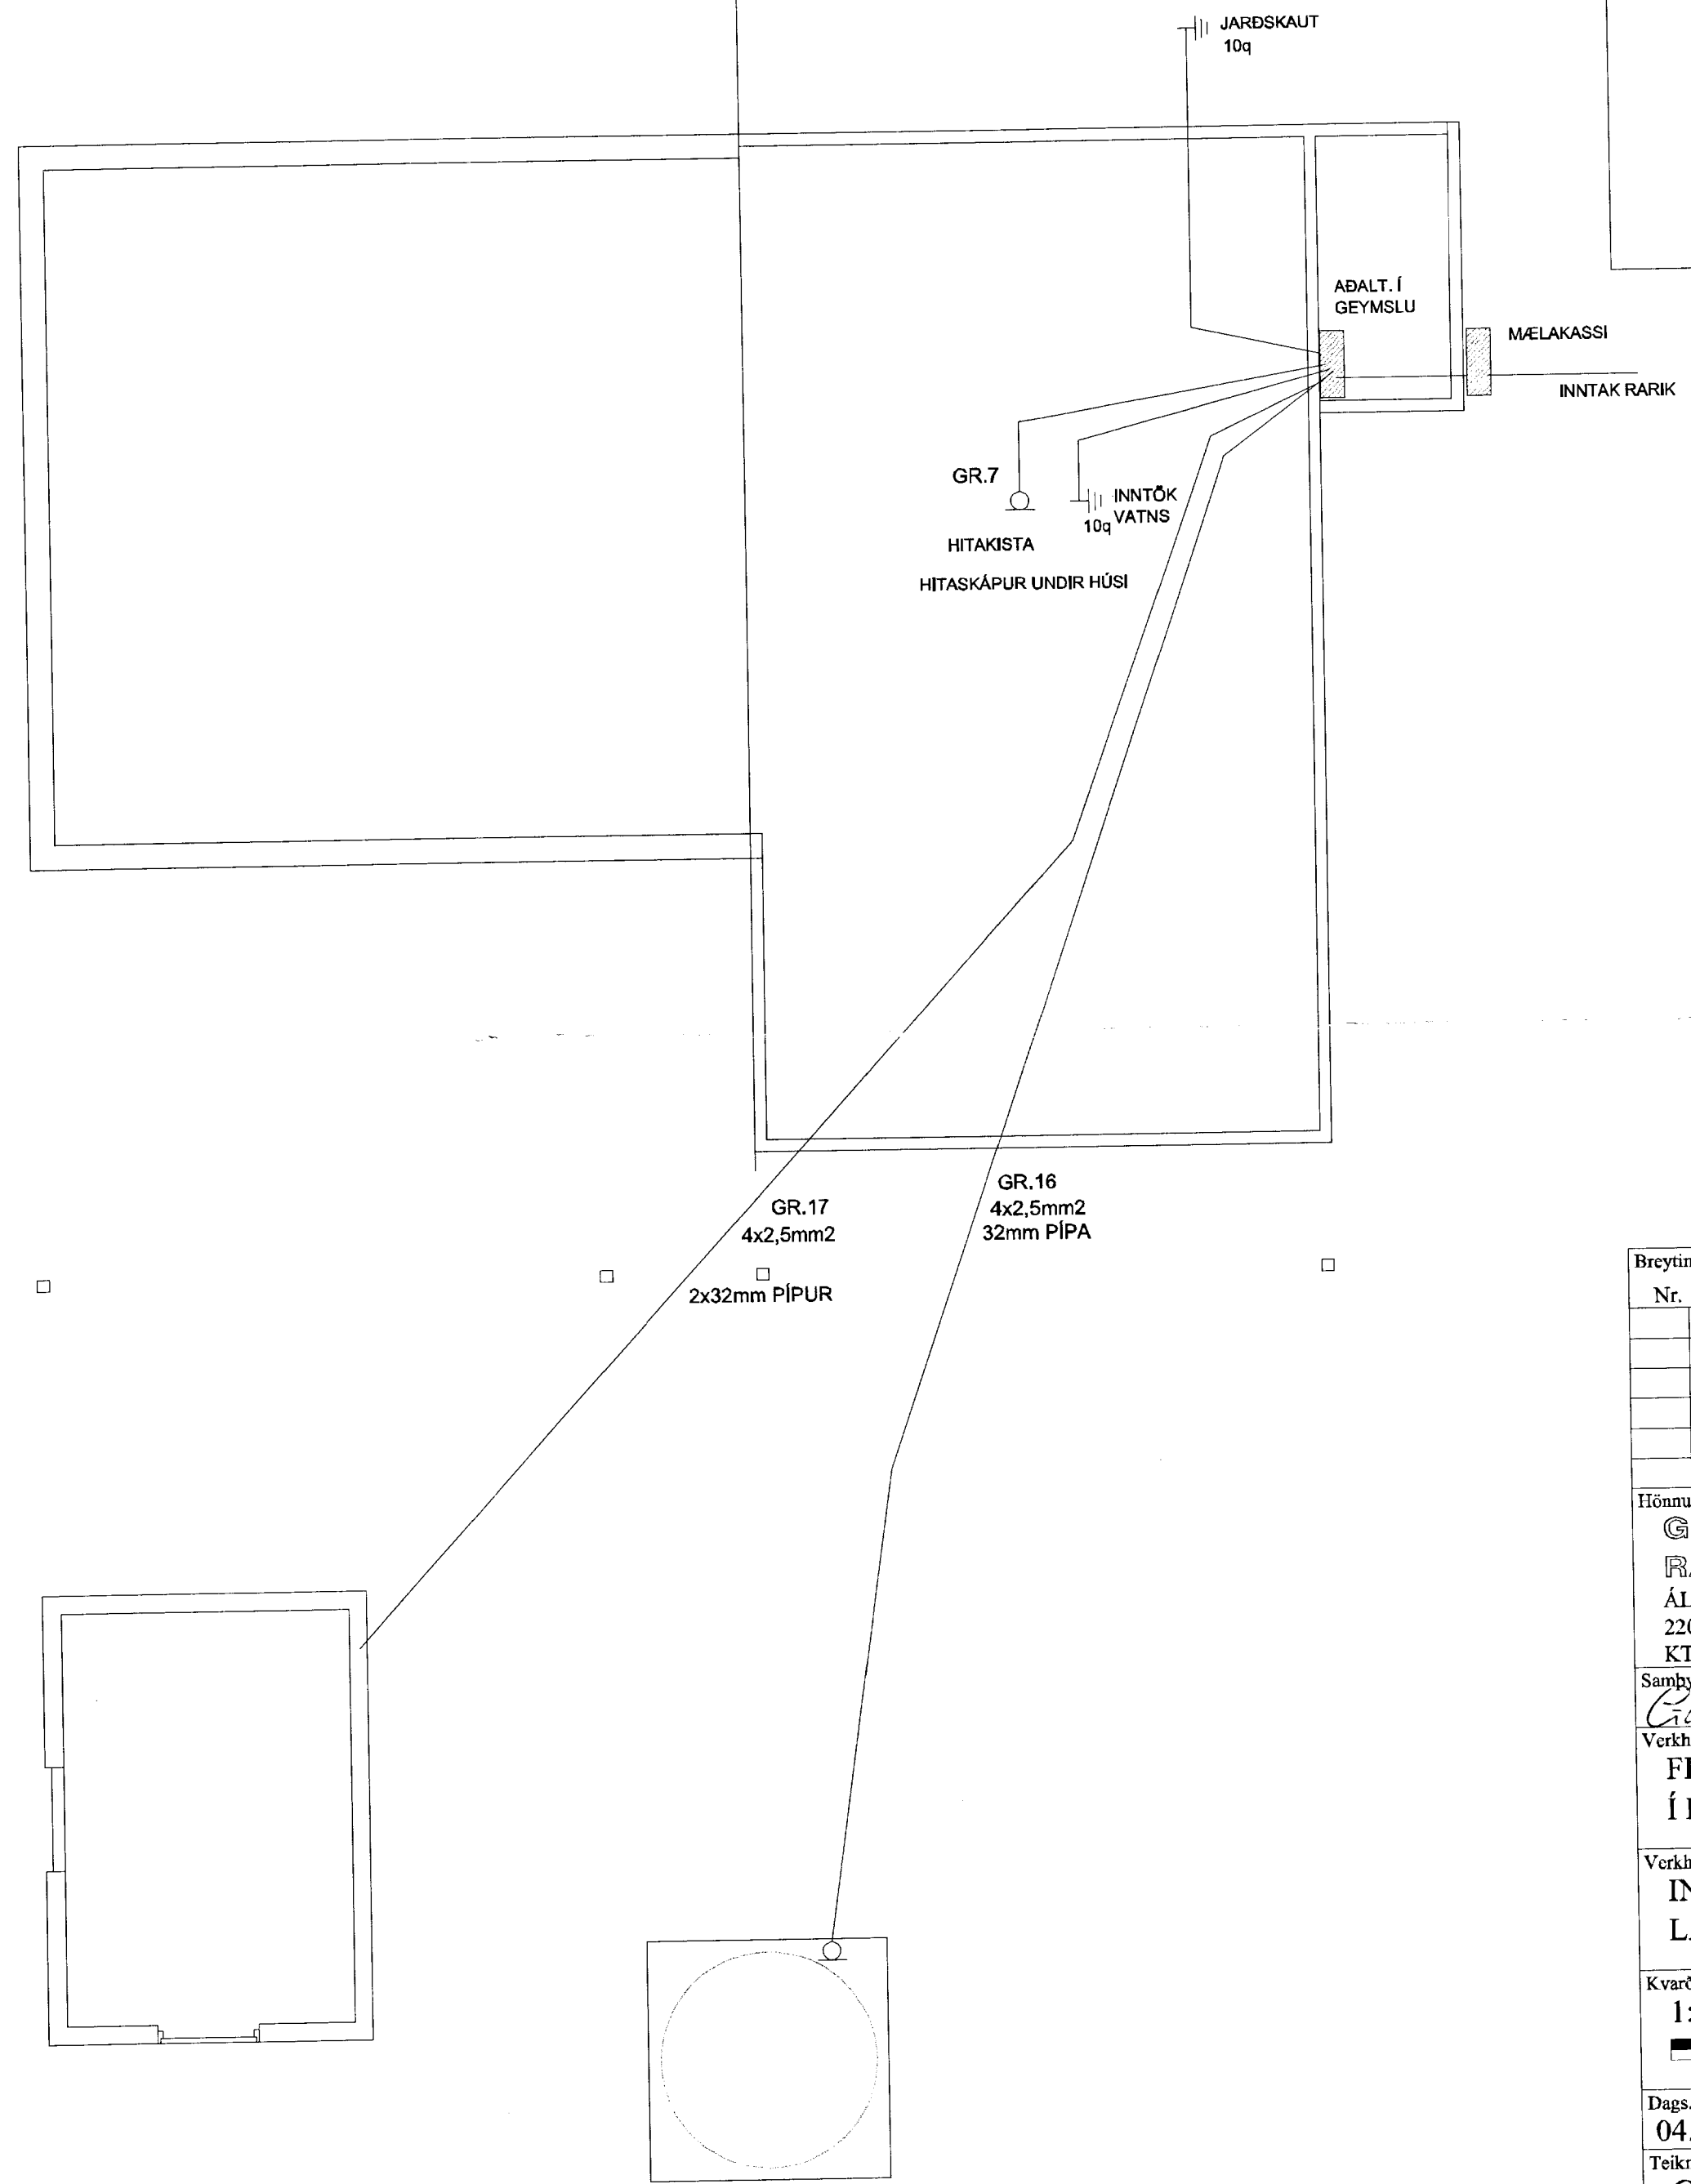

- LÁGSPENNA:**
- TENGILL, JARDBUNDINN
  - FJÖLDI
  - ROFL EINHOLA
  - SAMROFI
  - KROSSROFI
  - LJÓSDEYFIR
  - PRÝSTIROFI
  - PRÝSTIROFI MED GAUMLJÓSI
  - DÓS
  - VEGGDÓS
  - AD VEGG
  - LOFTLJÓSI
  - VEGGLJÓSI
  - AD VEGG
  - NEYÐARLJÓSI MED RAFHLÓÐU
  - NEYÐARLJÓSI Á SÉR RÁS
  - LÖGN FER UPP
  - LÖGN FER NIÐUR
  - LÖGN, GEGNUM HÆÐ
  - VÍRAMERKI
  - JARÐTENGING
- SVÁSPENNA:**
- SAMSKIPTATENGILL
  - FJÖLDI
  - REYKSKYNJARI
  - LINUSKYNJARI
  - INN- ÚTGANGSEINING
  - HANDBODI
  - SEGULGRIP
  - BRUNAVIÐVÖRUNARTAFLA
  - HREYFISKYNJARI, TAKMÖRKUÐ SÝN
  - HREYFISKYNJARI, 360°
  - VATNSSKYNJARI
  - BLOKKLÁS
  - HURÐARROFI
  - TALNABORD
  - BJALLA
  - SÍRENA
  - HÁTALARI
  - STYRKISTILLUR
  - HLJÓDSTYRKSSKYNJARI
  - LOFTNET
  - INNIMYNDAVÉL
  - INNIMYNDAVÉL, HREYFANLEG
  - ÚTIMYNDAVÉL
- ORÐA:**
- ORS = OPTISKUR REYKSKYNJARI
  - JRS = JÓNISKUR REYKSKYNJARI
  - HRS = HITASKYNJARI
  - HRS = ÖFURNEMUR REYKSKYNJARI
  - GRS = GEISLASKYNJARI
  - LRS = LOFTRÆSIREYKSKYNJARI
  - FRS = FJÓLSKYNJARI

*Hilg. Hau.*

Breytingar			
Nr.	Dags.	Breyting	Sp.

Hönnuður  
**GUNNAR JÓNSSON**  
RAFÞENFRÆÐINGUR  
ÁLFASKEIÐI 33A  
220 HAFNARFJÖRDUR  
KT: 040158-6509  
SÍMI: 565-1169  
GSM: 891-6858

Samþykkt  
*Gunnar Jónsson 0401586509*

Verkhöfti  
FRÍSTUNDAHÚS Á LÓÐ NR: 169666  
Í LANDI SNÆFOKSSTAÐA

Verkhiluti  
INNTAKSPÍPUR, JARÐSKAUT OG  
LÁGSPENNA KJALLARA

Kvarði  
1:50,

Dags.  
04.03.2013

Teiknað af  
G.J.

Teikning nr.  
1