

Viðbygging 36.0 m² Eldra hús 43.3 m²



ALMENNAR SKÝRINGAR:

1. Allar pípur eru 16mm og vír 3x1,5mm².
2. Öll mál eru í sm frá fullfrágengnu gólfi og í miðja dós.
3. Hæð rofa frá gólfi er 1100 mm.
4. Hæð tengla frá gólfi er 250 mm.
5. Hæð tengla í bílskúr og þvottahúsi er 1100 mm.
6. Hæð tengla í eldhúsi 1100 mm.
7. Hæð síma (S) og sjónvarpstengla (L) er 250 mm.
8. Hæð á innistöð dyrasíma (D) og útistöð dyrasíma (U) er 1350mm en bjöllu (B) 2300 mm.
9. Þar sem rofi er teiknaður á tengli skulu rofinn og tengillinn vera í sömu hæð (1100 mm).
10. Málstraumur tengla og rofa skal vera minnst 10A.
11. ——— Lagnir í gólfi.
12. Þar sem pípur eru lagðar hlíð við hlíð í steyptu lofti eða veggjum skal hafa að minnsta kosti 30 mm bil á milli pípa, þannig að steypa geti á auðveldan hátt runnið á milli þeirra.
13. Greinar eru ekki í öllum tilvikum síndar að töflu(m), en eru þá merktar viðkomandi töflu.
14. Málmlutar lagna, tækja, bað- og sturtubotna og lampa skal jarðbinda vandlega.
15. Öll tákn eru táknræn og ber að samræma lagnir að tækjum eður aðstæðum á staðnum.
16. Öll tákn eru samkvæmt staðli.
17. Allt efni skal vera af viðurkenndri gerð og hafa hlotið viðeigandi samþykktir.
18. Allur frágangur skal vera samkvæmt ákvæðum Reglugerðar um raforkuvirkir, Tæknilegum tengiskilmálum, Löggildingarstofu og Pósts og síma.
19. Setja skal spennu fyrir ljós við hæfl. Switchdim spennu þar sem það á við. Setja skal viðeigandi dósir í loft fyrir ljós og spennabox. Setja skal viðeigandi dósir í steypu fyrir ljós í gólf / stétt. og veggj


Nema annars sé getið

MIDÁÐ ER VIÐ AÐ INNBROTUSVARNAR OG BRUNAKERFI VERÐI ÞRÁÐLAUST.

RAFVIRKI SKAL KYNNNA SÉR VANDLEGA ARKITEKTATEIKNINGAR OG AÐRAR TEIKNINGAR ÁÐUR EN HANN HEFUR VERKIÐ TIL AÐ FORÐAST MISTÖK. ALLAR NÁKVÆMNISMÆLINGAR SKULU GERÐAR Á ARKITEKTATEIKNINGU. FRAMFYLGJA SKAL ÍSL. STÖÐLUM OG TÆKNILEGUM TENGISKILMÁLUM

SKÝRINGAR VIÐ SMÁSPENNU:

- D = Innitæki dyrasíma
- B = Dyrabjalla
- U = Úttistöð f/dyrasíma
- S = Símatengill
- L = Loftnetstengill
- R.S. = Reykskynjari
- H = Hátalaratengill

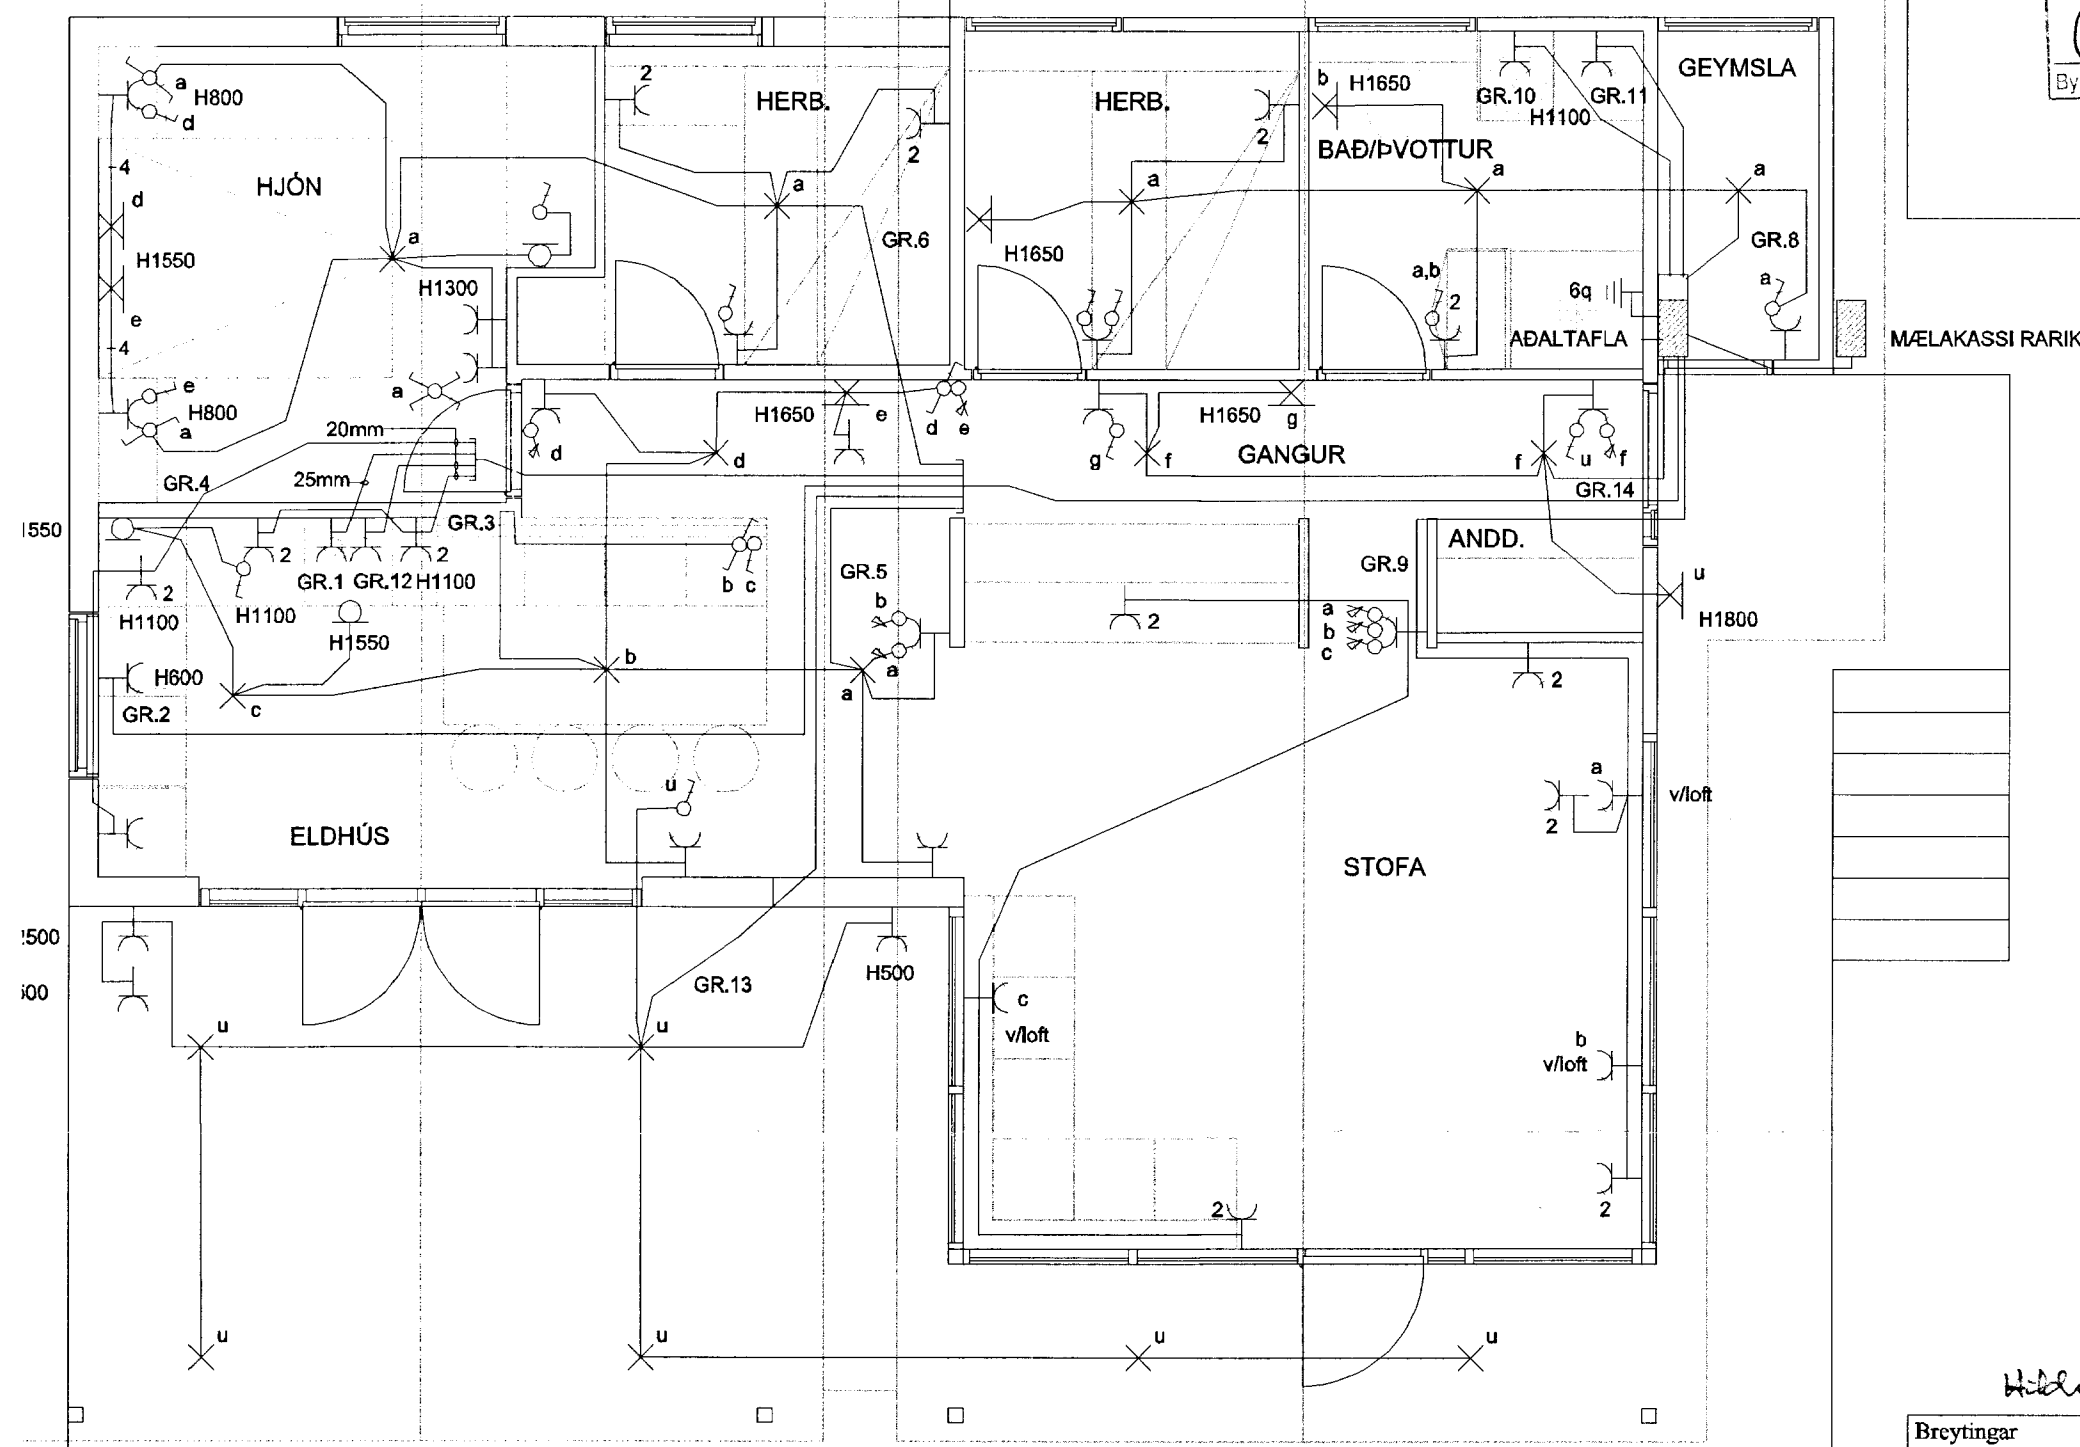

0103

Hildig. Þau.

Breytingar			
Nr.	Dags.	Breyting	Sp.

Flönnuður
GUNNAR JÓNSSON
 RAFIÐNFRÆÐINGUR
 ÁLFASKEIÐI 33A
 220 HAFNARFJÖRÐUR SÍMI: 565-1169
 KT: 040158-6509 GSM: 891-6858

Samþykkt
Gunnar Jónsson 04.03.2013
 Verkhelti
FRÍSTUNDAHÚS Á LÓÐ NR:169666
Í LANDI SNÆFOKSSTAÐA

Verkhelti
LÁGSPENNA OG
ALM. SKÝRINGAR

Kvarði
 1:50,

Dags.
04.03.2013
 Teiknað af
G.J.

Teikning nr.
2