




útlit norður

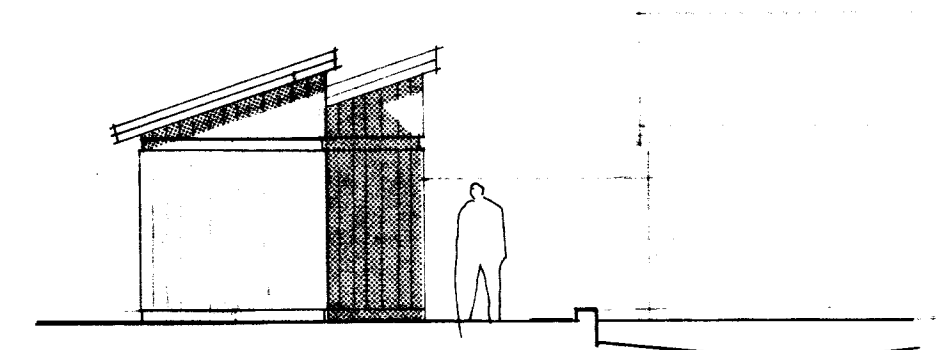


útlit vestur

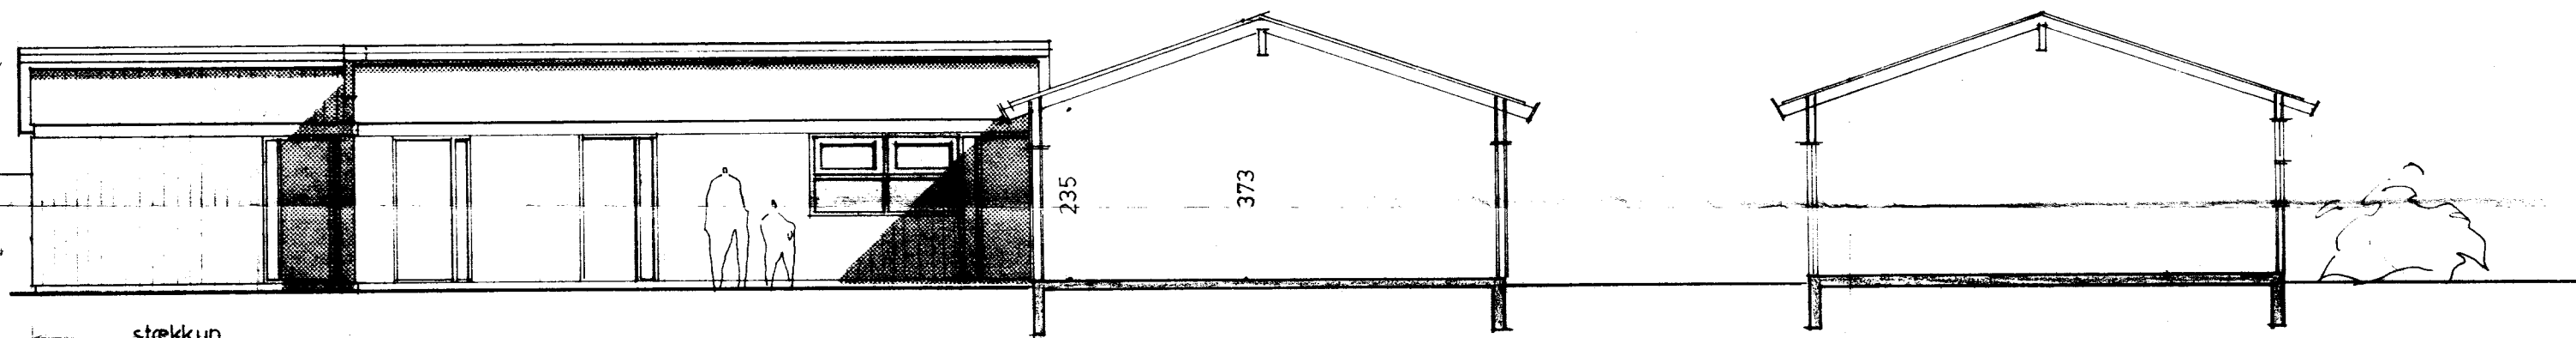

útlit suður

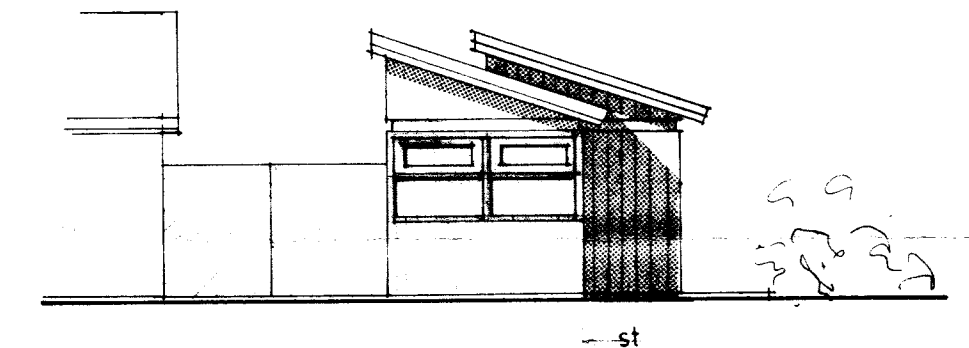

útlit austur

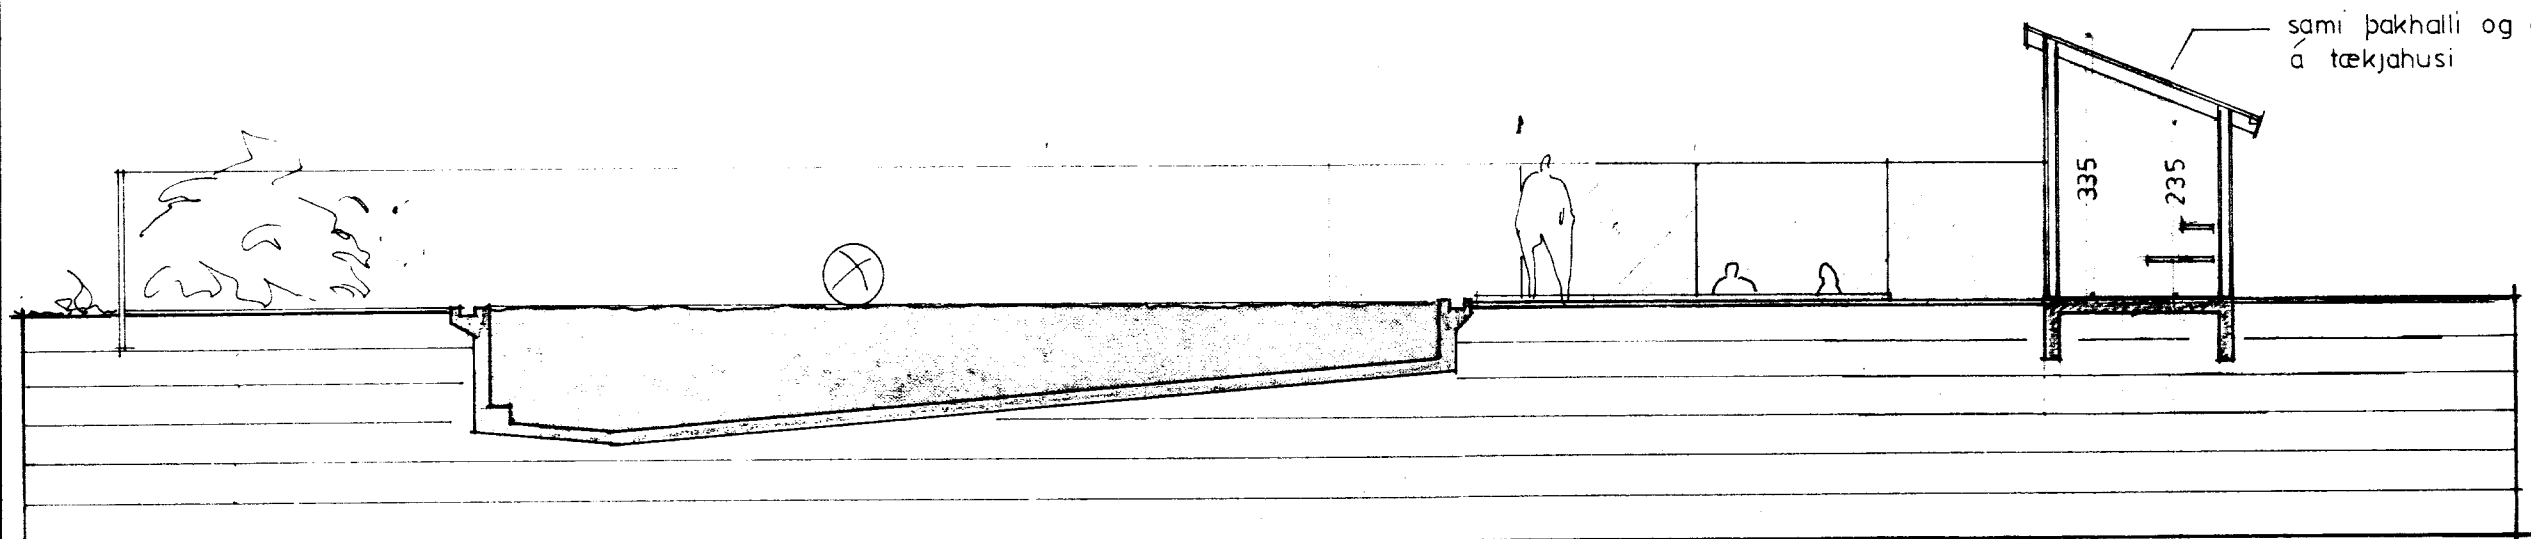

sneiðing d-d

TEIKNISTOFAN H.F. ÁRMÚLA 6

108 REYKJAVÍK
SÍMI 38760

GISLI HALLDÓRSSON ARKITEKT FAÍ
JÓSEF REYNIS ARKITEKT FAÍ
LEIFUR GISLASON BYGGINGAFR BFI
HALLDÓR GUÐMUNDSSON ARKITEKT FAÍ

VERKEFNI Þjónustumidstöð grímsnesi

VERK afgreiðsla - tæki
gufubáð

Haldor Armula

MÁL 1: 100
DAGS 29.03.88
TEKN o.kf.

16.10.'91 gufubáð