



Útlitsbreyting




Hilmar Lárusson

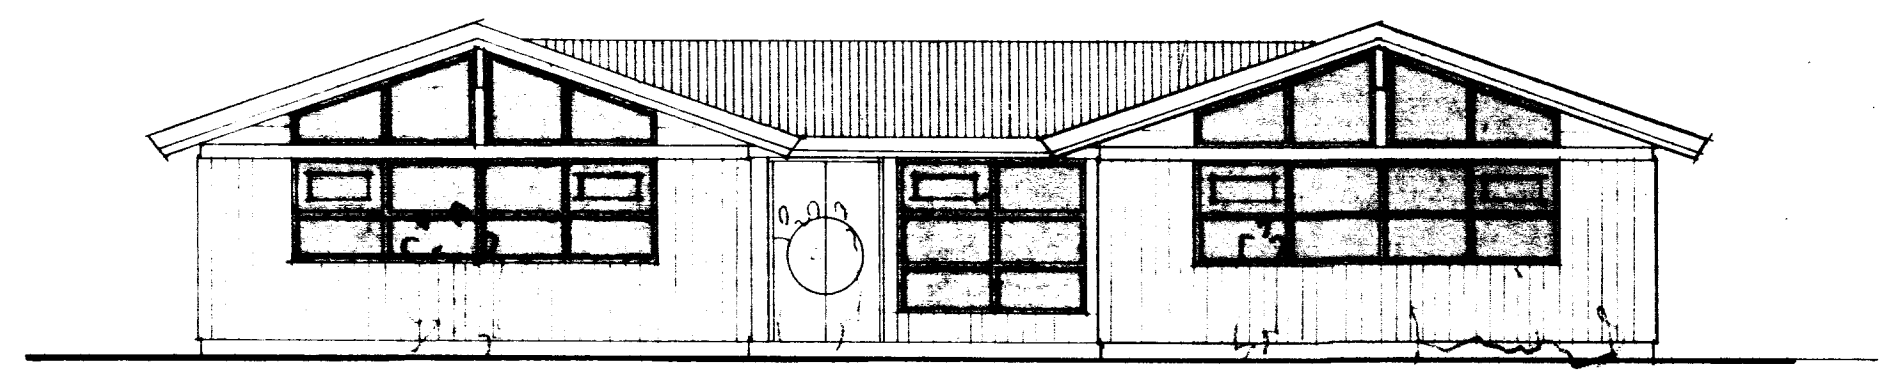


útlit suður

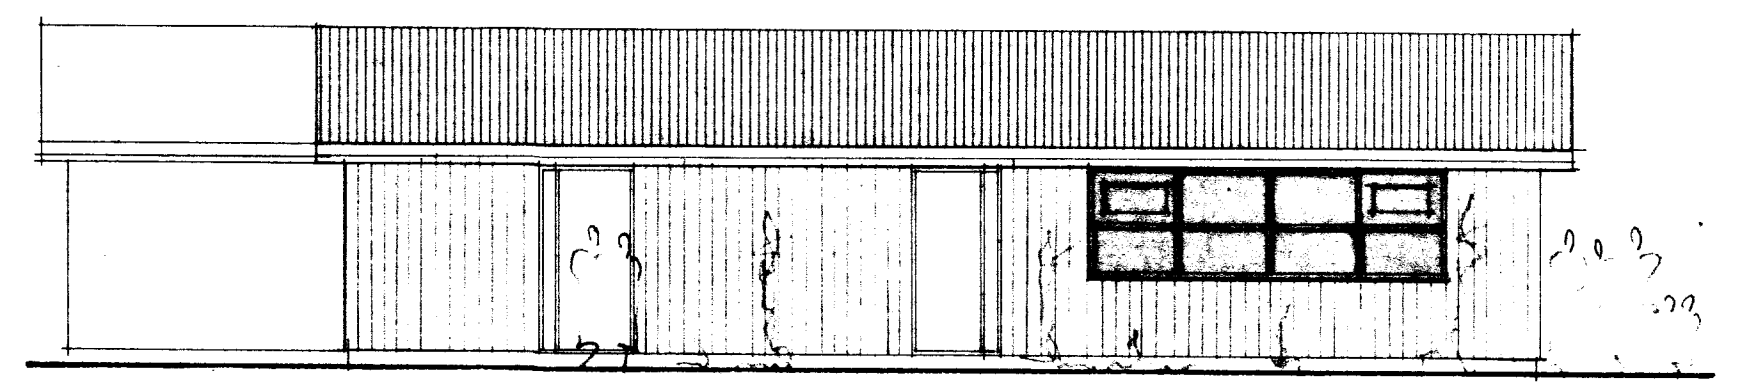

útlit vestur

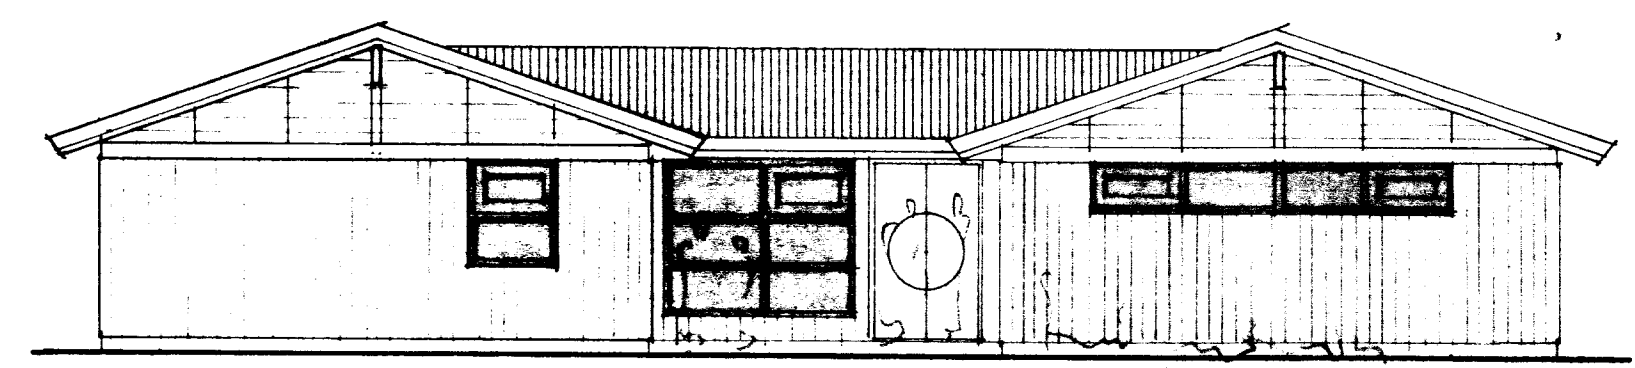

útlit norður

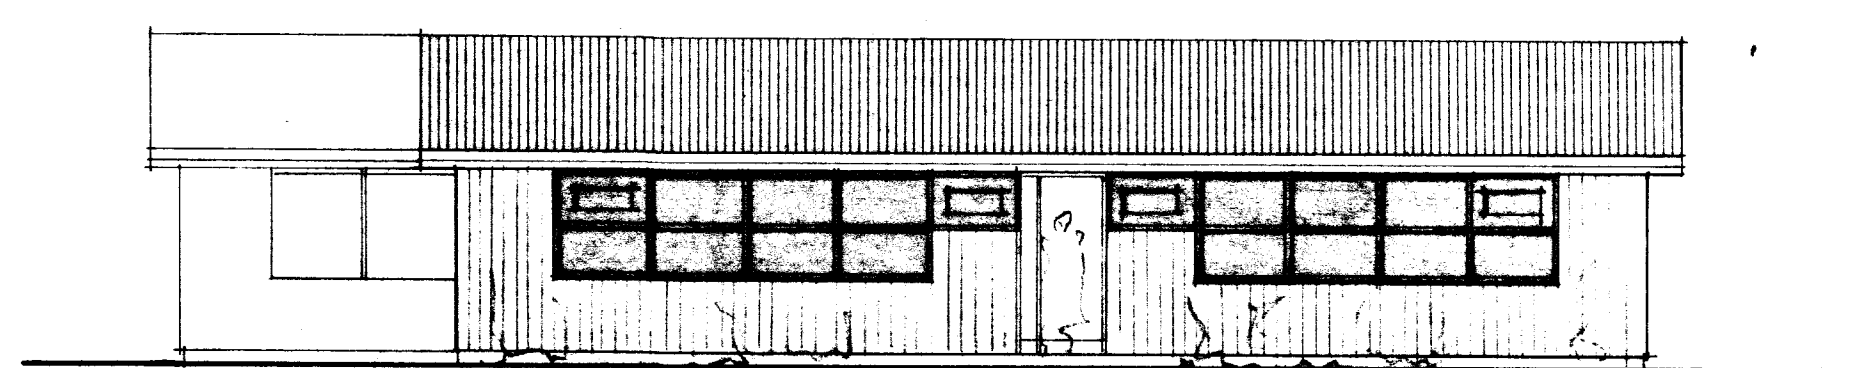

útlit austur

TEIKNISTOFAN H.F. ÁRMÚLA 6

105 REYKJAVÍK
SÍMI 3 87 50

GÍSLI HALLDÓRSSON ARKITEKT FAÍ.
JÓSEF REYNIS ARKITEKT FAÍ.
LEIFUR GÍSLASON BYGGINGAFR. BFÍ.
BJARNI MARTEINSSON ARKITEKT FAÍ.
HALLDÓR GUDMUNDSSON ARKITEKT FAÍ.

VERKEFNI
Þjónustamiðstöð í grimsnesi
VERK
útlit

SAMP. MÁL 1:100 DAGS 17.3.80 TEIKN

BR A UTLITI FRA 6.9.79