




GRUNNMYND 1:100

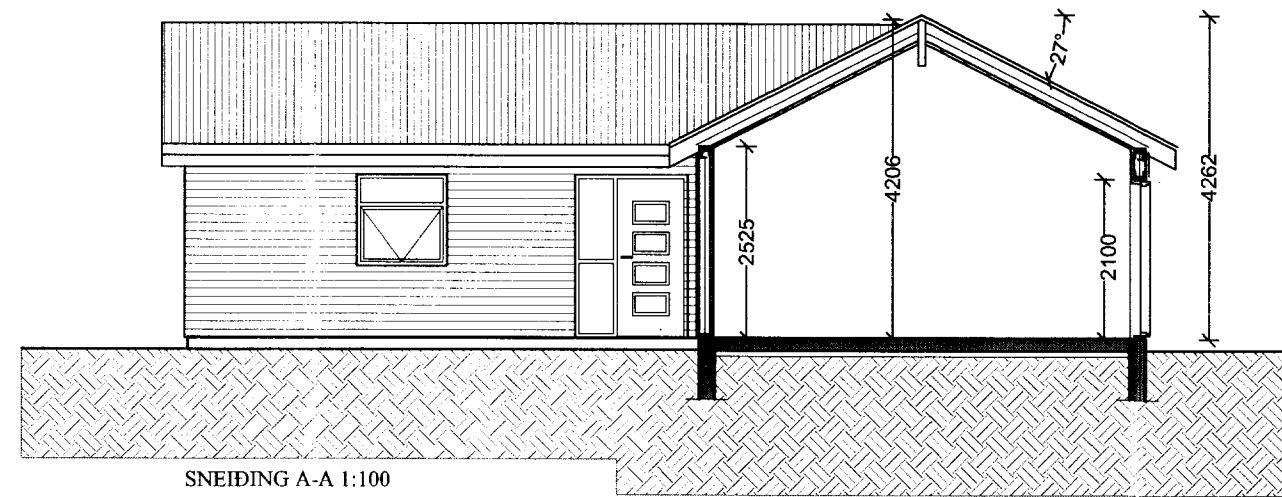

SNEIDING A-A 1:100

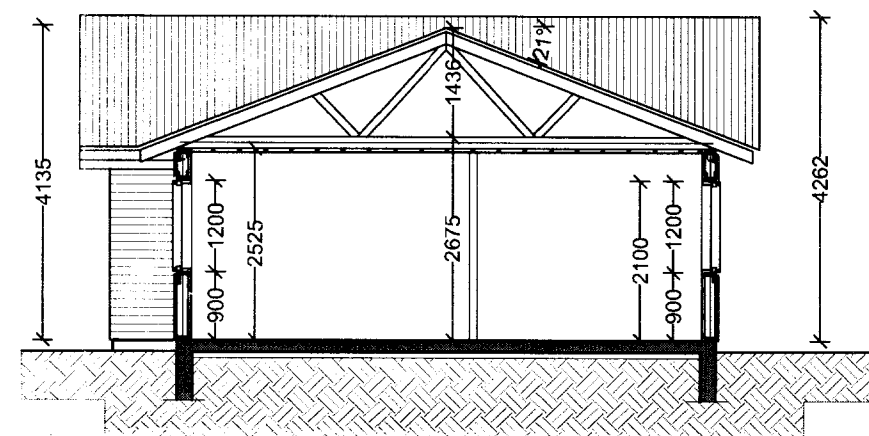


SNEIDING B-B 1:100

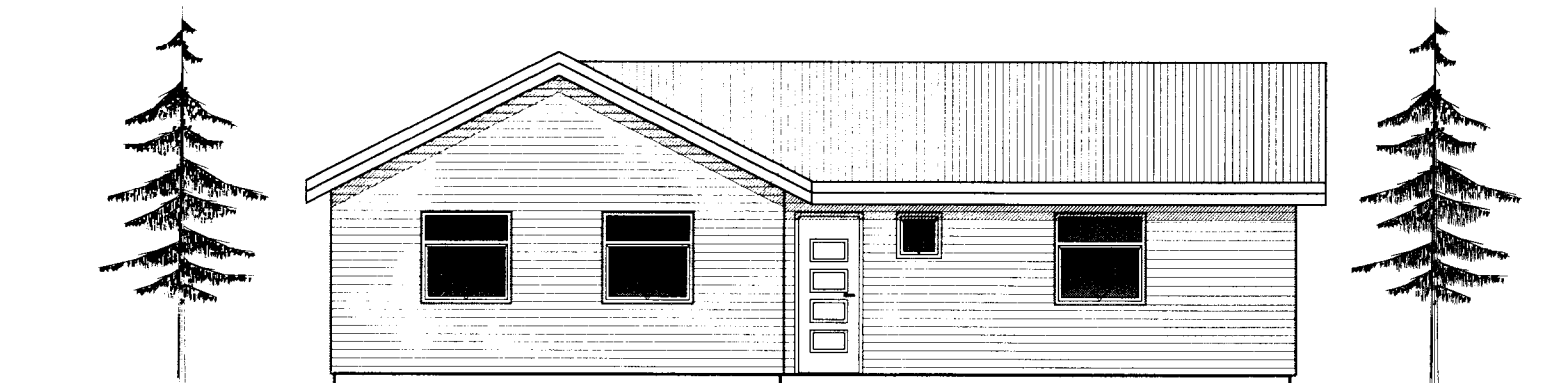

ÚTLIT SUDAUSTUR 1:100



ÚTLIT SUÐVESTUR 1:100

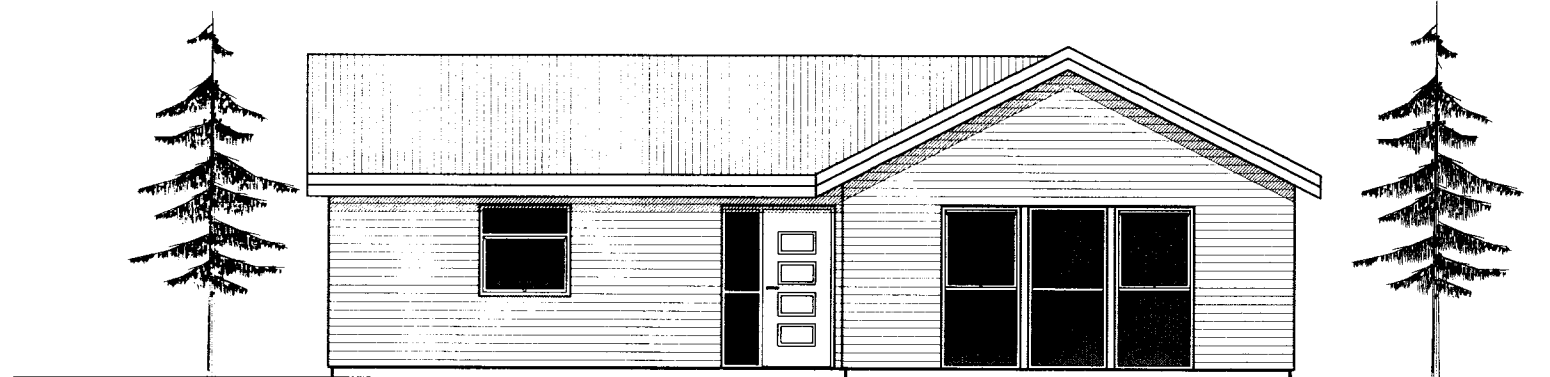

ÚTLIT NORÐVESTUR 1:100



ÚTLIT NORÐAUSTUR 1:100

Samþykkt

31 JAN. 2006

*Hinnur Ósmár*  
Byggingarfulltrúi uppsveita Árnessýslu

**BYGGINGARLÝSING:**

**STÆRÐIR:**  
Nettó: 81.5 m<sup>2</sup>  
Brúttó: 95.6 m<sup>2</sup>

**ÚTVEGGIR:**

Útveggir klæddir með lárétrri viðarklæðingu 20 x 120 mm.  
Burdarviður 45 x 145 mm klæddir með 9 mm krossvið.  
Loftunargrind 22 x 45 mm.  
Steinullareinangrun 150 mm.  
Rakavörn  
Lagnagrind 22 x 45 mm  
greni panill innan á veggi

**ÞAK:**

Bárustál með þakpappa. Þak heiklætt með 25 x 150 mm borðum  
Sperrur 45 x 225 mm.  
Þak einangrað með 200 mm ull með áföstum vindpappa.  
25 x 25 mm listar fyrir loftrúm.  
Rakaserra.

**GÓLF:**

Járnþent steinsteypa með hitalögnum og ídregnum neysluvatnslögnum.  
75 mm ull / plast einangrun.

**UNDIRSTÖÐUR:**

Járnþent steinsteypa.

**INNVEGGIR:**

45 x 70 mm grind  
13 mm gífs C/C 400 mm.  
70 mm hljóðeinangrun.

**GLUGGAR OG HURÐIR:**

Furu gluggar og úthurðir.  
Gler úr tvöföldu k-gleri.

FRÁRENSSLI VERÐUR LEITT Í ROTBRÓ.  
NÁKVÆM HÆÐAR OG STAÐSETNING HÚSSINS  
VERÐUR GERÐ Í SAMRÁÐI VIÐ  
BYGGINGAFULLTRÚA.

GÓLFKÓTAR: (FULLGERÐ GÓLF)

[R] = REYKSKYNJARI

[SL] = SLÖKKVITÆKI  
Í HÚSÍÐ KOMI SLÖKKVITÆKI (6 KG.)

HELSTU STÆRÐIR: (SJÁ SKRÁNINGATÓFLU).

Finnur Smári Kristinsson

Byggingafræðingur

Kt. 060674-5159 Sími: 517-6776, 662-0757 E-mail: finnurkr@internet.is

SKIPASUND 26

GRÍMSNES OG GRAFNINGSHREPPI

gluggar hækkaðir í stofu	Br.01	20.05.07
Svalahurð breytt í glugga	Br.02	20.05.07
Teikn.nr	Tilvisun á teikningu	Br. dags.

GRUNNMYND, ÚTLIT

SNEIDING A-A, SNEIDING B-B

Samþykkt *Rinnur Ósmár*

Hönnun: FSK & KLA Teiknað: FSK

Dags: 20.05.2007 Mælikvarði: 1:100 Teikn.nr: A-101