




*Albina Thordarson*

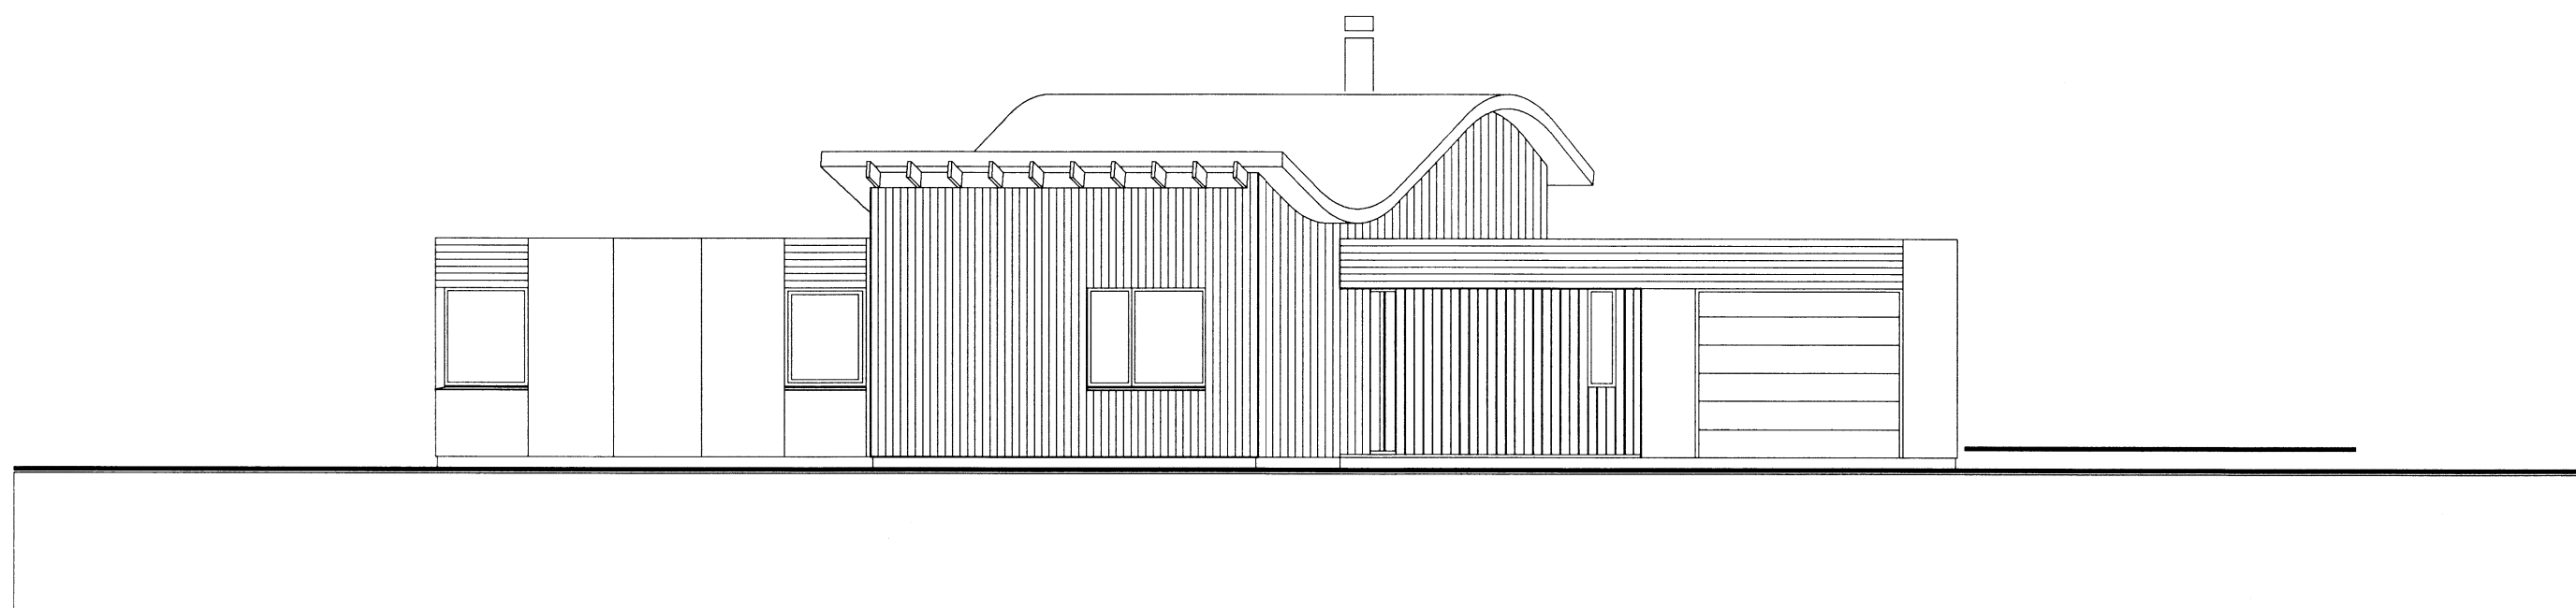

AUSTURHLIÐ

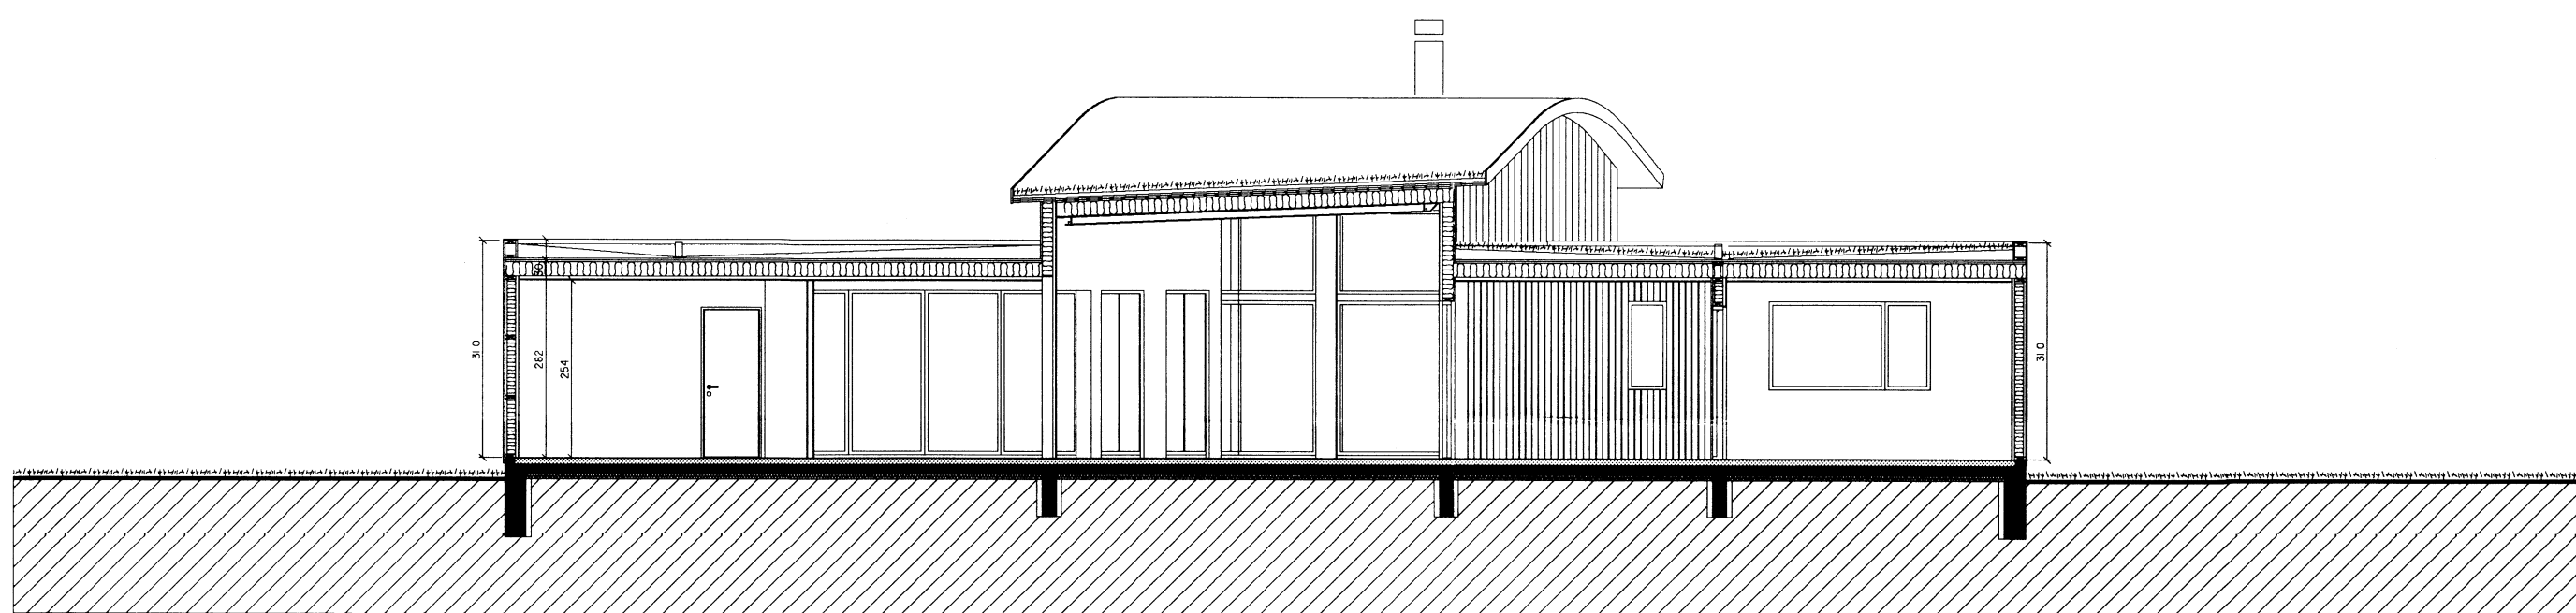

SKURÐUR B - B

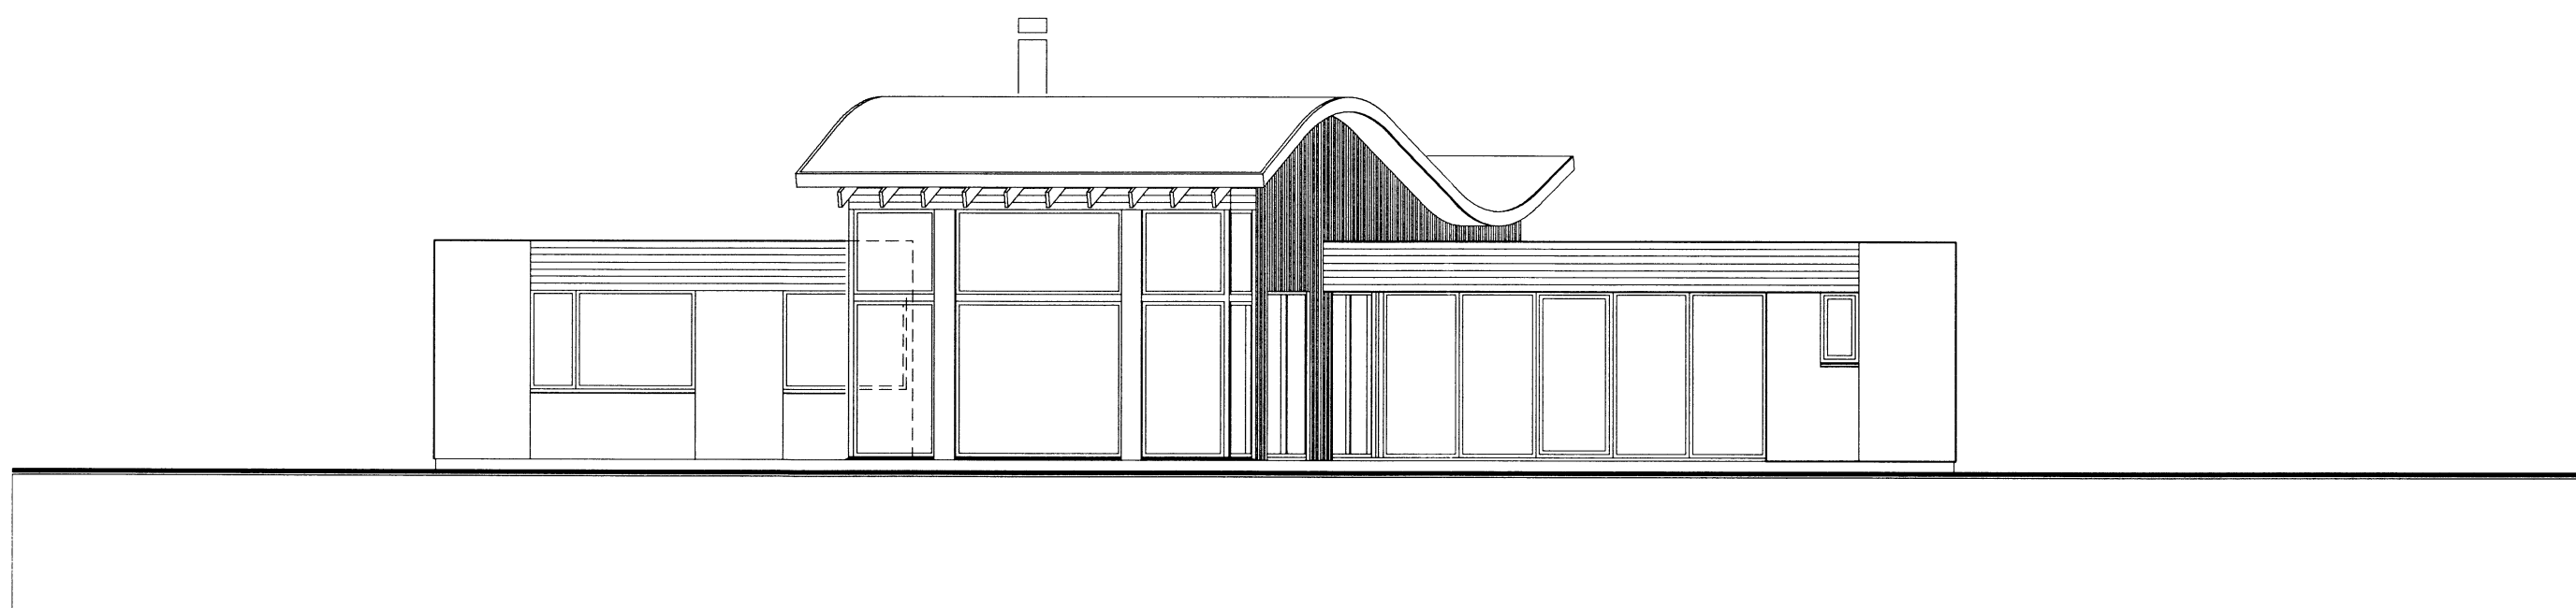

VESTURHLIÐ

STAPI 2 Í GRÍMSNES- OG GRAFNINGSHREPPÍ

Sumarhús Guðrúnar Tulinius og Yngva Arnar Kristinssonar

verk nr. 200510024 blað 3/3

suðurlíð, vesturlíð, norðurlíð og austurlíð

skali/verð 1:100	teiknað A.Th.	yfirforið R.S.	dagsetning 20.02.2007
---------------------	------------------	-------------------	--------------------------

albina thordarson arkitekt fal  
k.t. 081039-2679 sími 588 8630  
teiknistofa víðihlíð 45 fax 568 5530  
105 reykjavík netfang albina@simnet.is

*Albina Thordarson*