
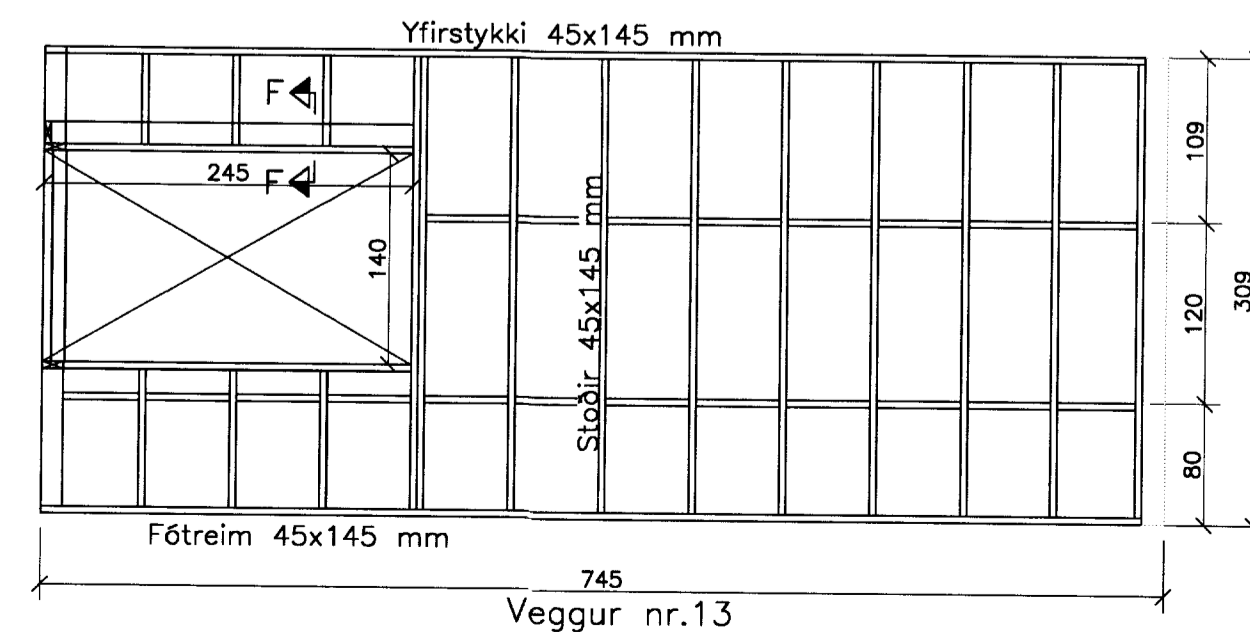
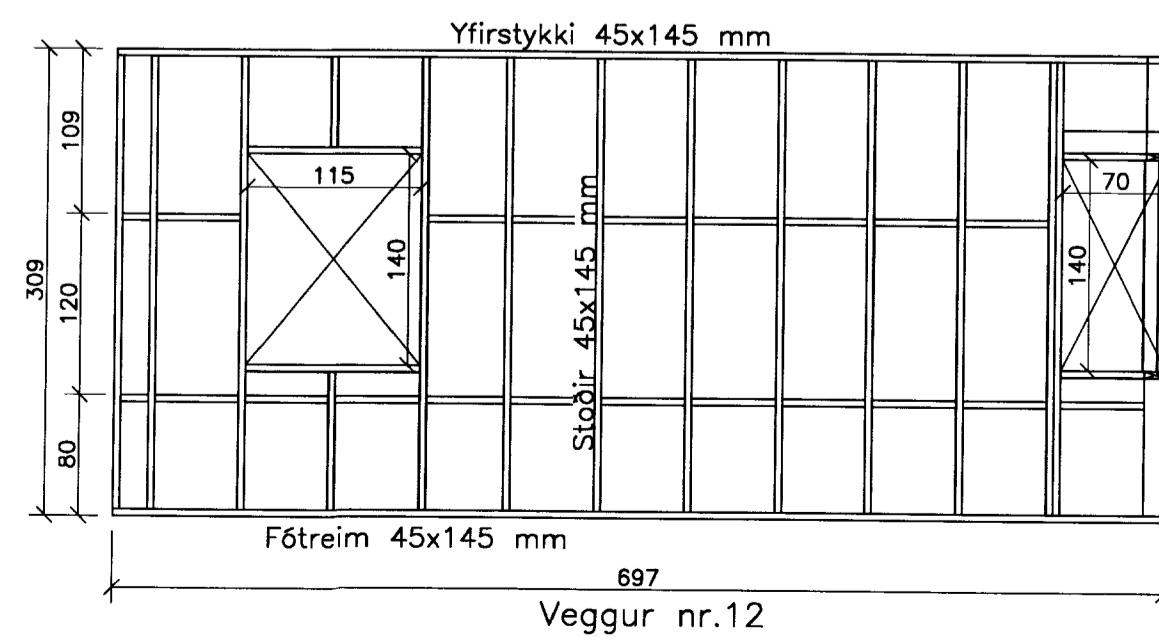
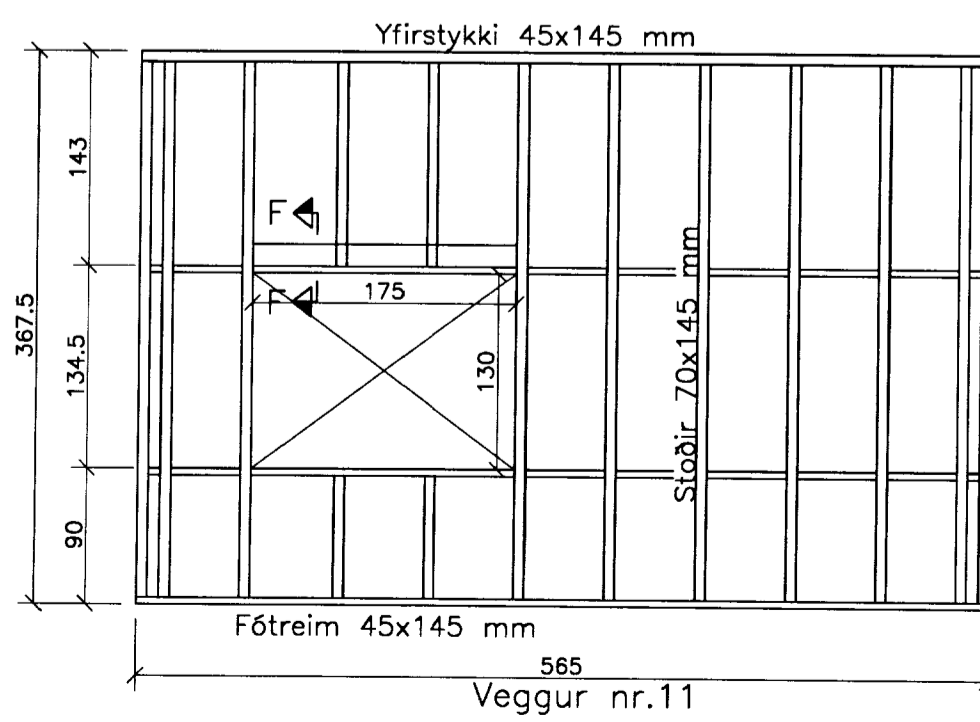
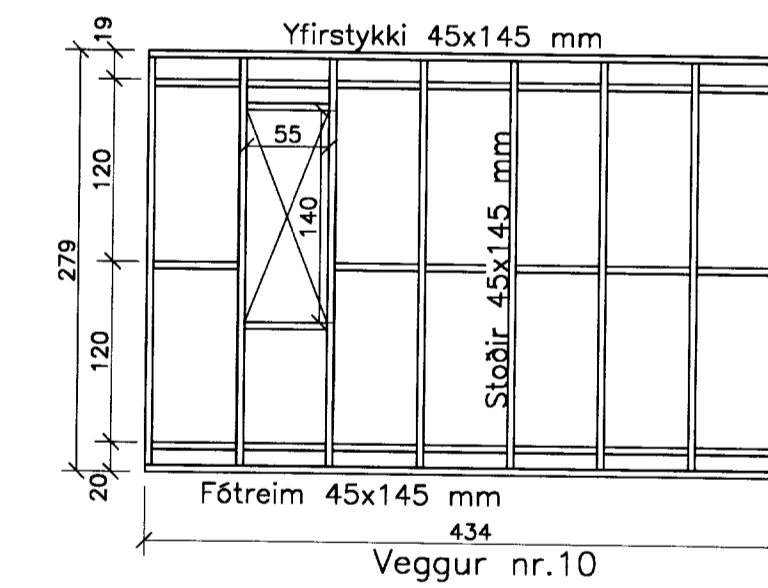
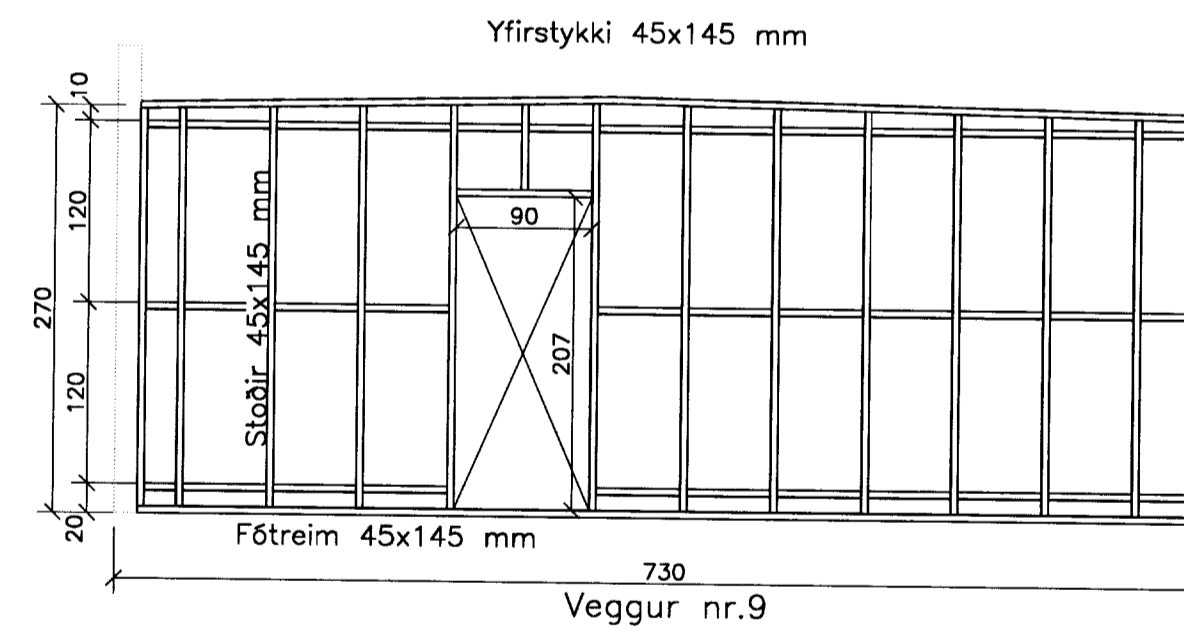
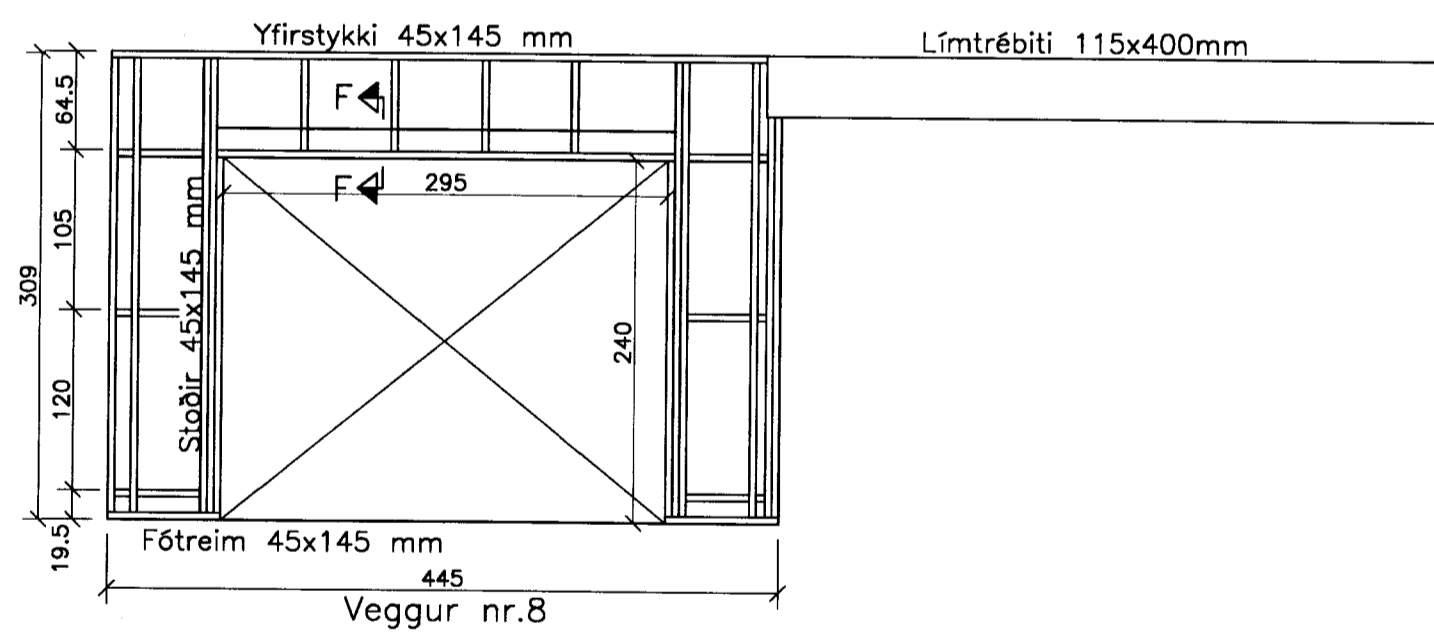
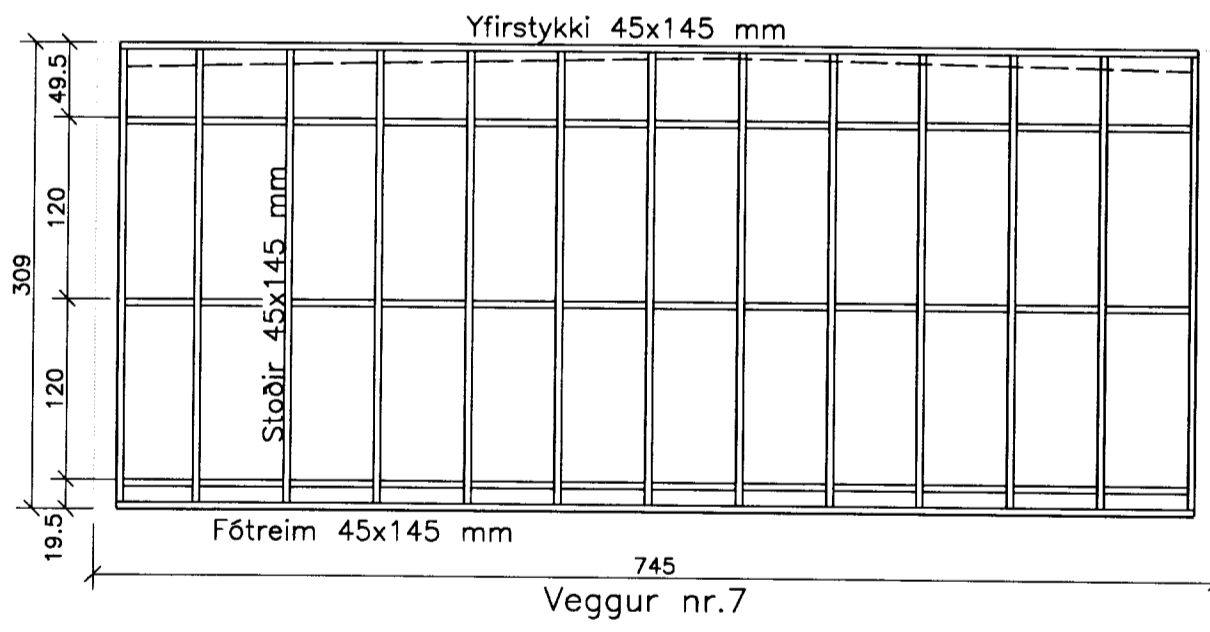
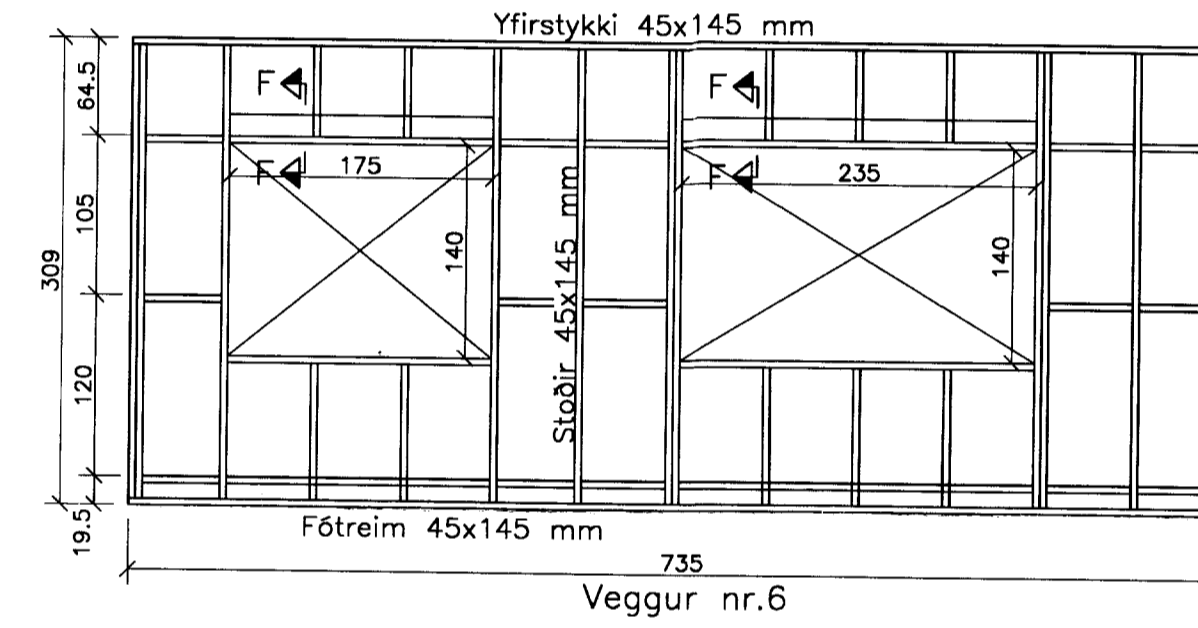
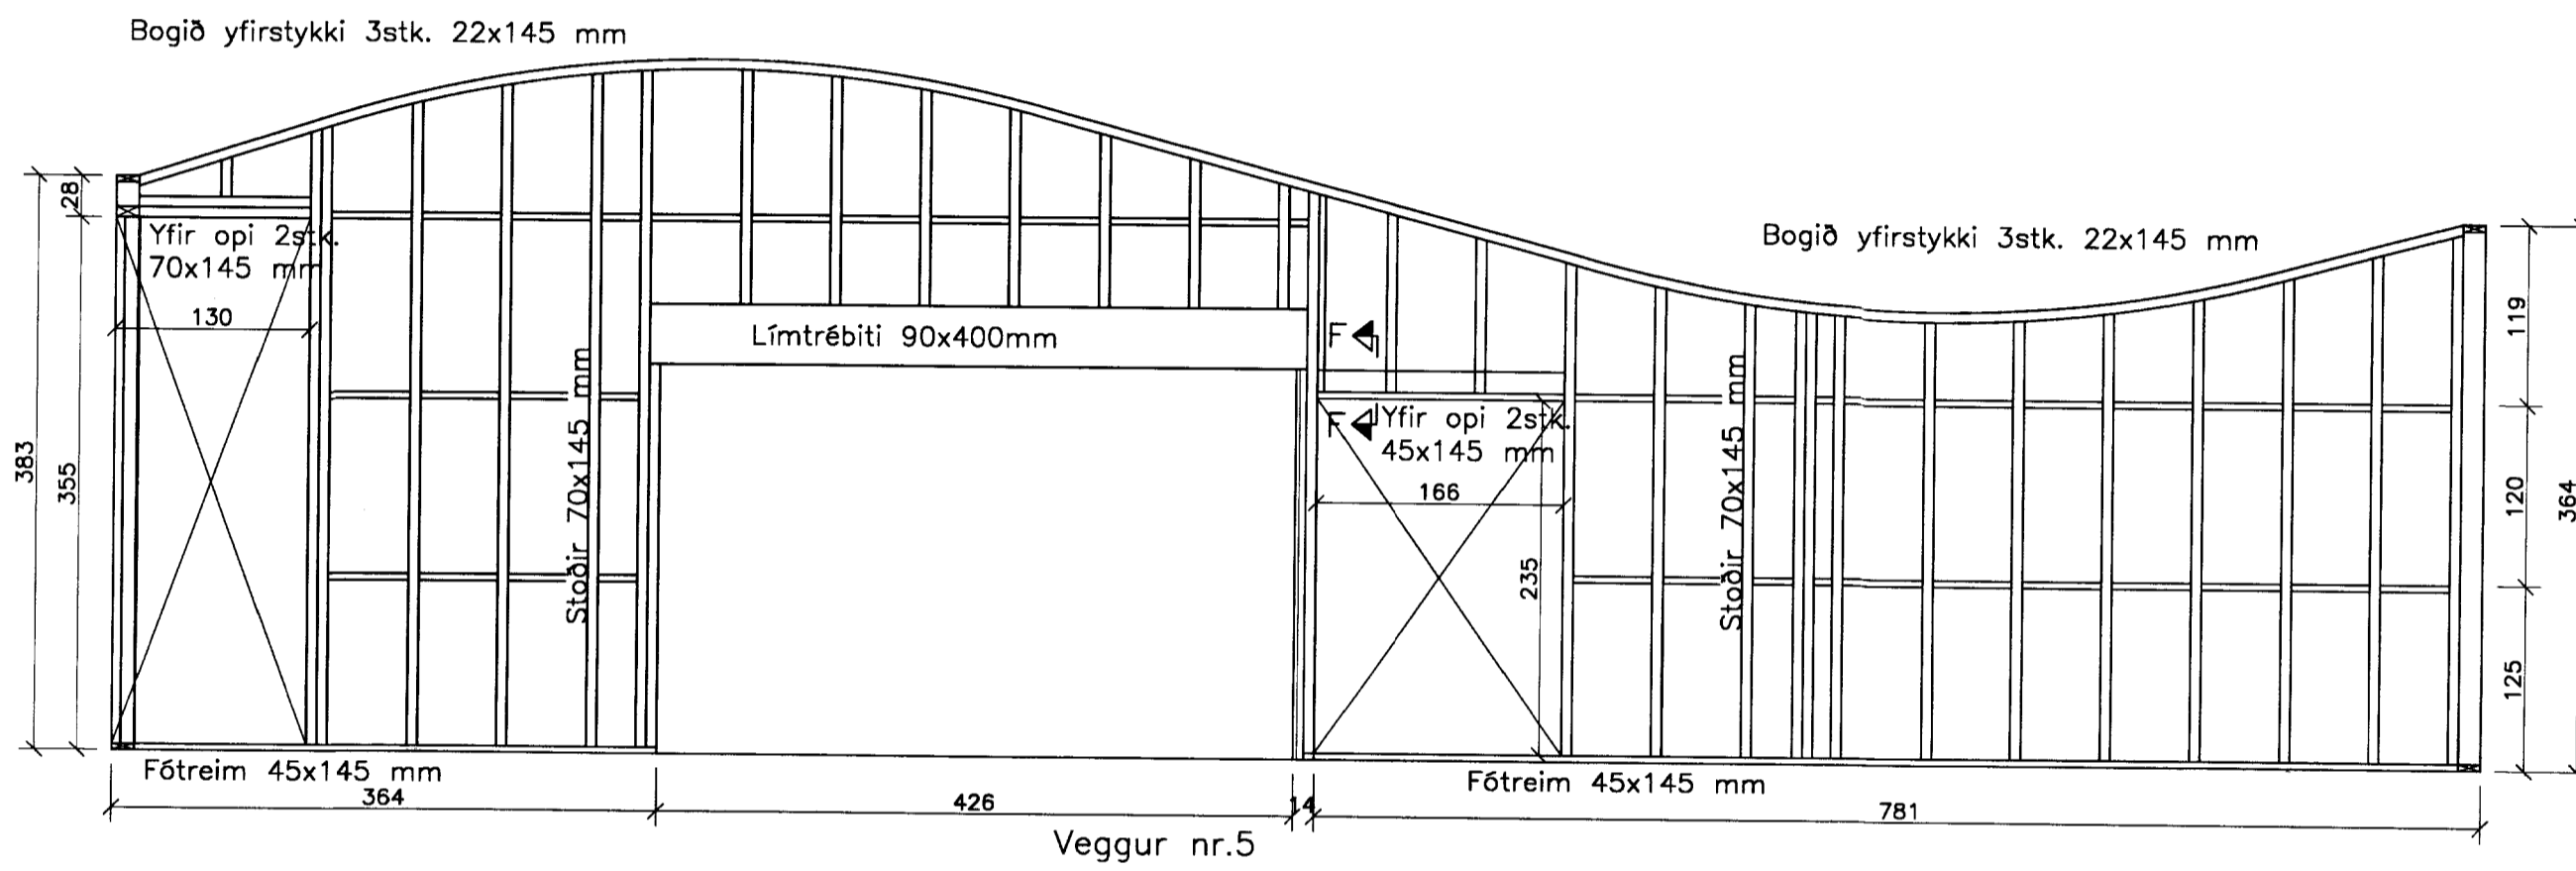
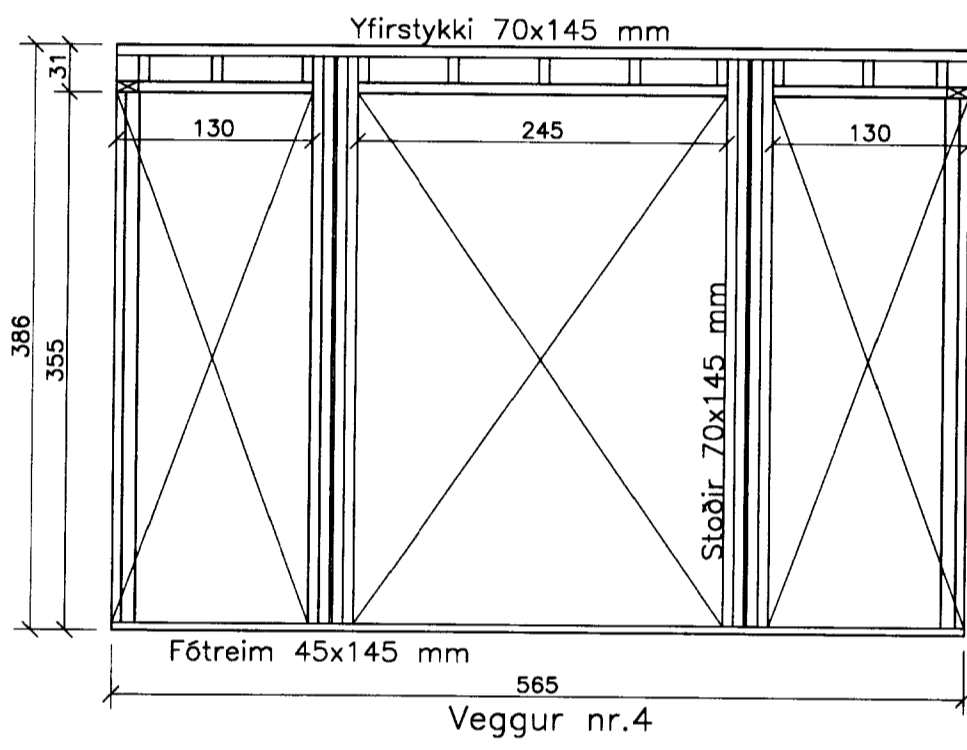
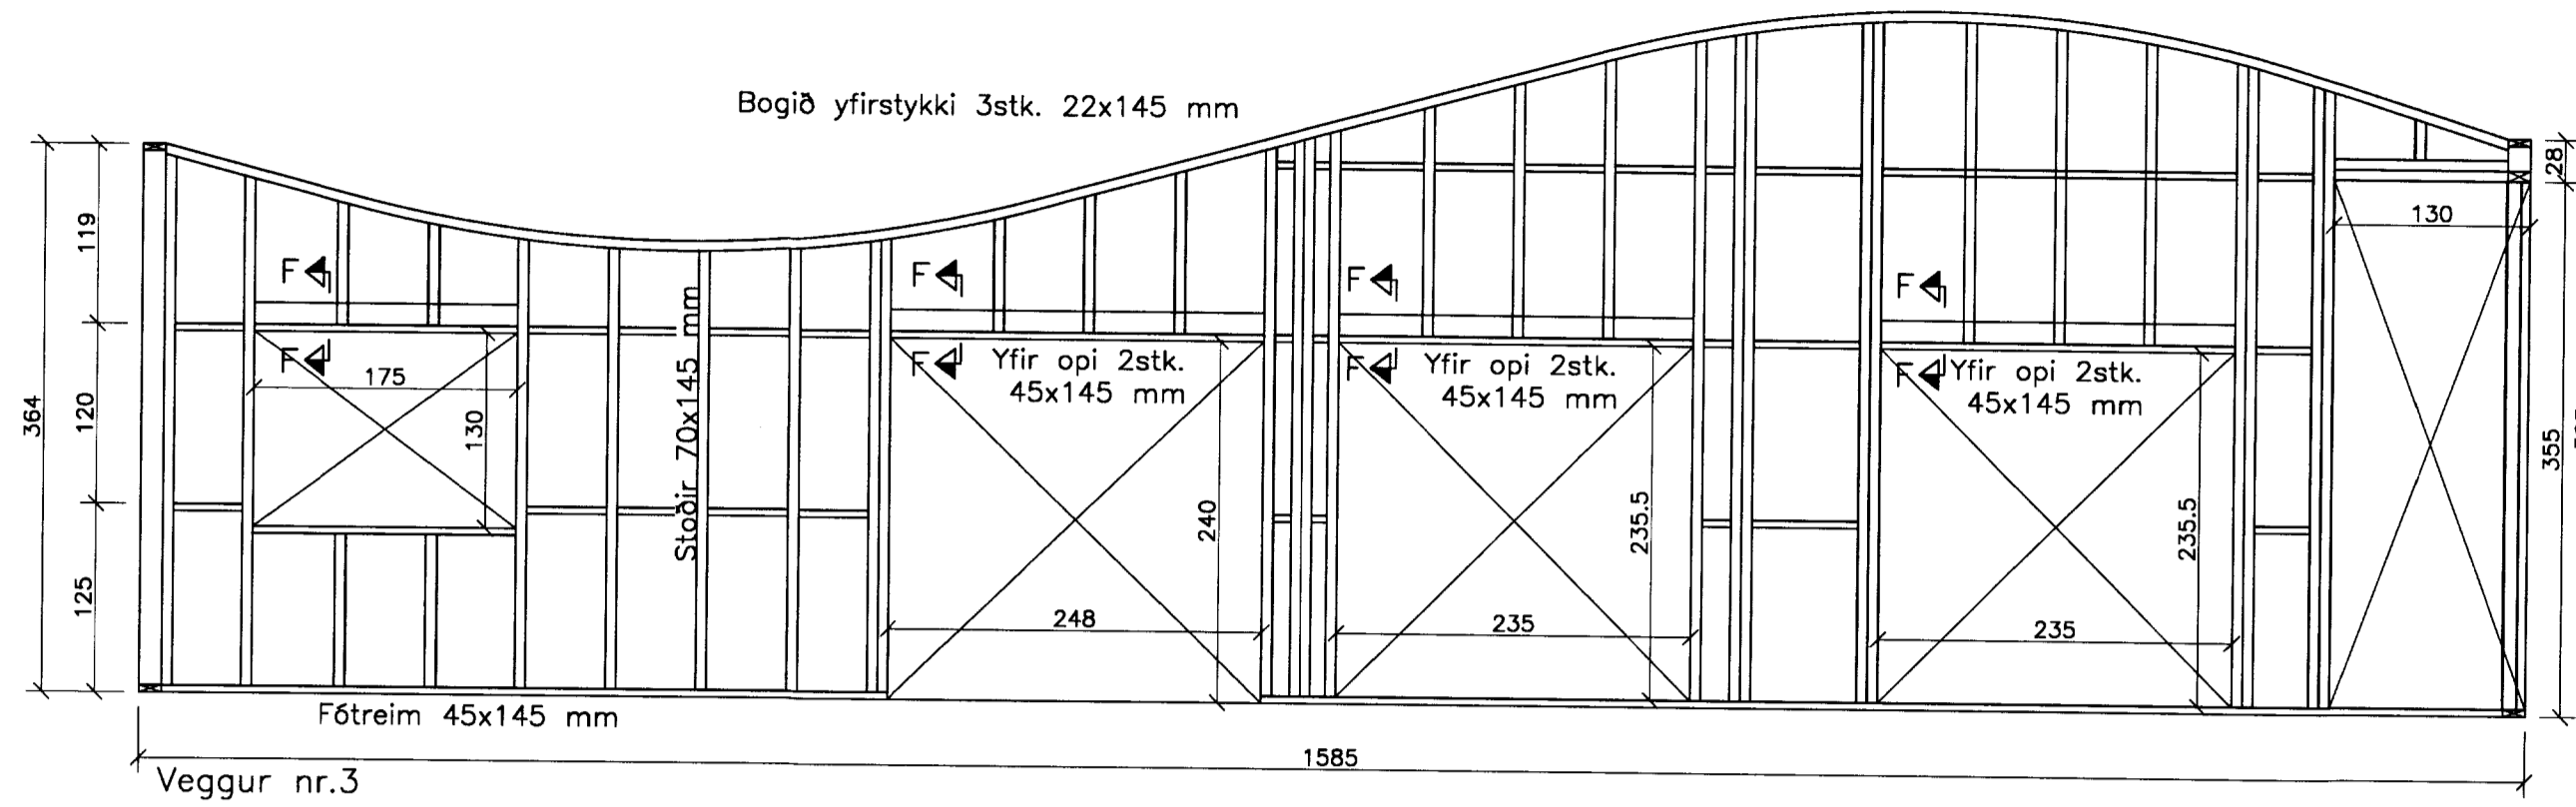
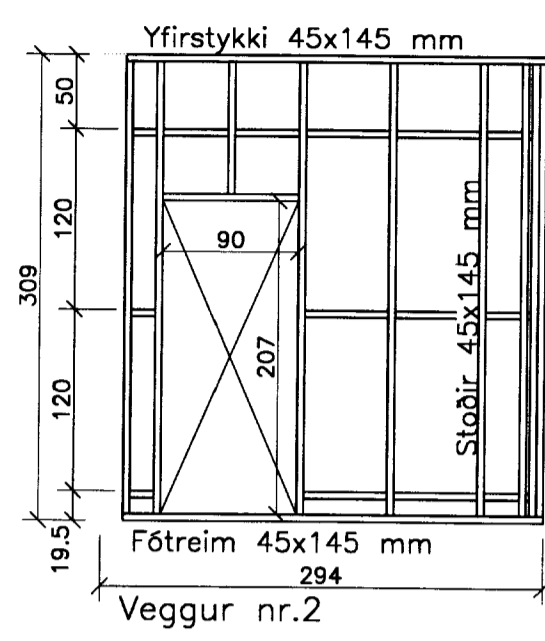



Burðarþol: Hliðarmynd timburveggja. 1:50.

Um þili lausholt gildir,  
sterð 45x125 mm

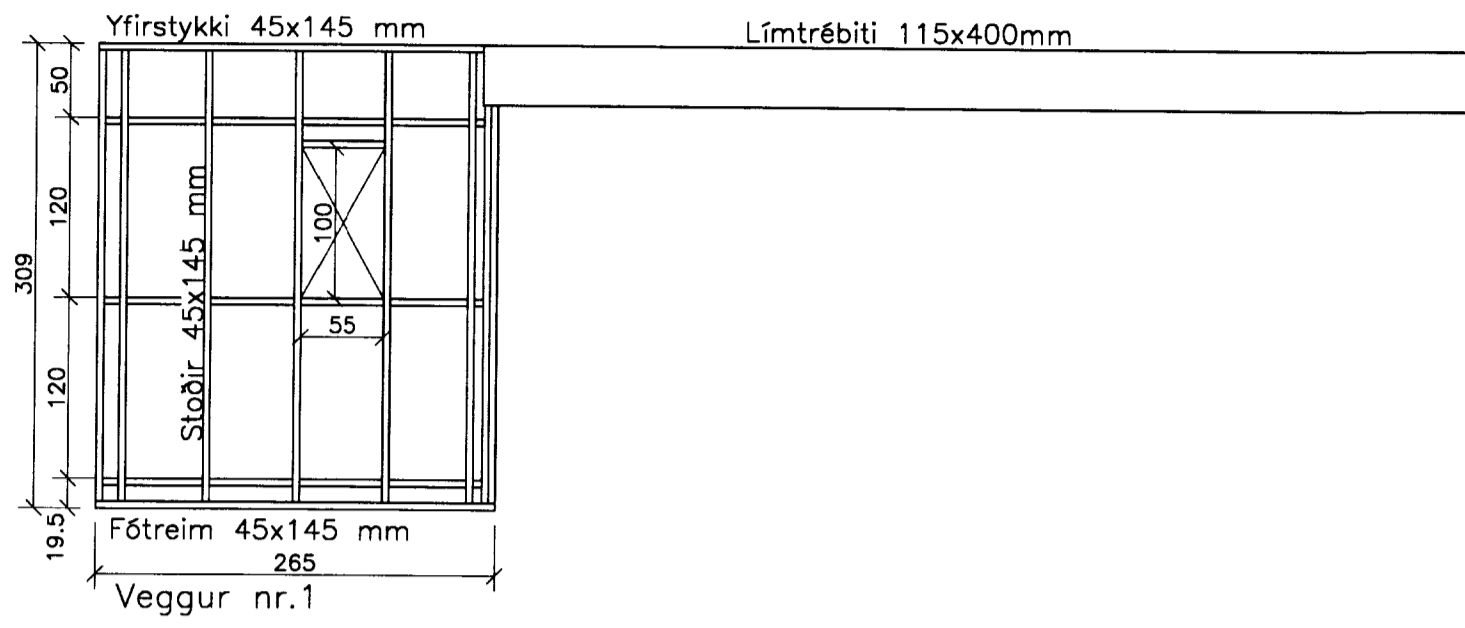

Snið F-F 1:20

Yfir glugga og hurðarop  
sem eru stærri en 150cm

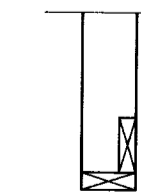

Breytingar:

TEIKNISTOFAN ÓDINSTORGI  
VERKFRÆÐIÐEILD ehf.  
**TÓV**  
Óðingsgötu 7  
101 Reykjavík  
Netfang: tov@to.is  
Sími: 510 2200 Fax: 510 2201

Verkefni: Stapi II, sumarhús.

Heiti: Burðarþol: Hliðarmynd timburveggja

Hönnun: VÍFILL ODDSSON VERKFRÆÐINGUR  
kt. 101237-3629 FVFI - FRV  
KRISTJÁN S. GUDM. VERKFRÆÐINGUR  
kt. 070254-5819 FVFI

Áritun aðalhönnuðar:

M. 1:50/1:20  
R. K.S.G.  
T. B.J.  
Dags. Mars 2007.

*Alvina Thors*

Nr. 1032-1-5