



SAMÞYKKT
 03 AUG. 2011
Rúni Þorláksson
 Byggingafræðingur, Árnassýslu og Flóahar.


Stapi 4

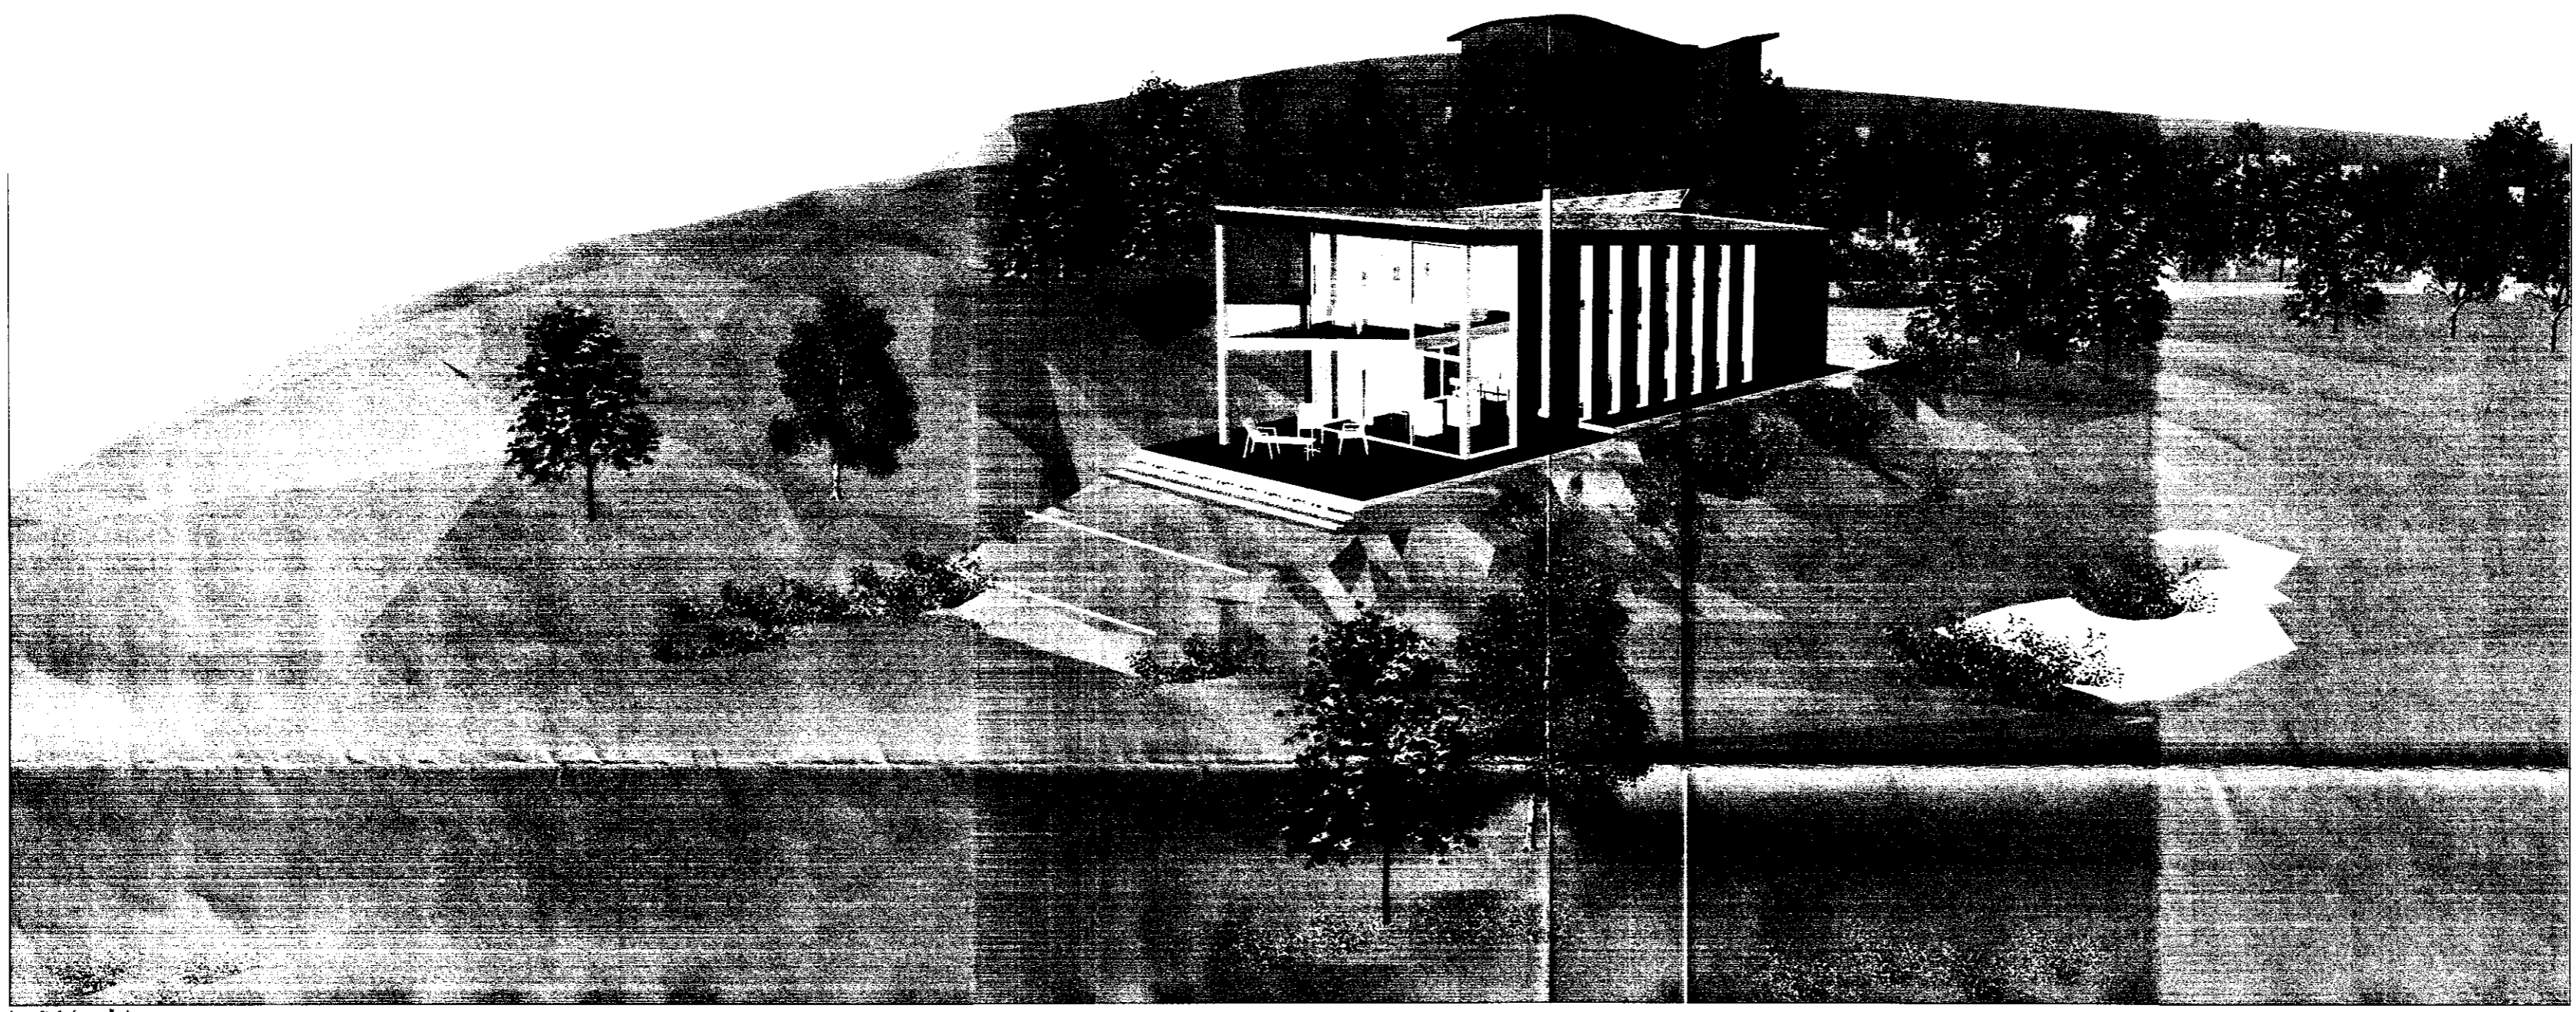


horft frá suðri

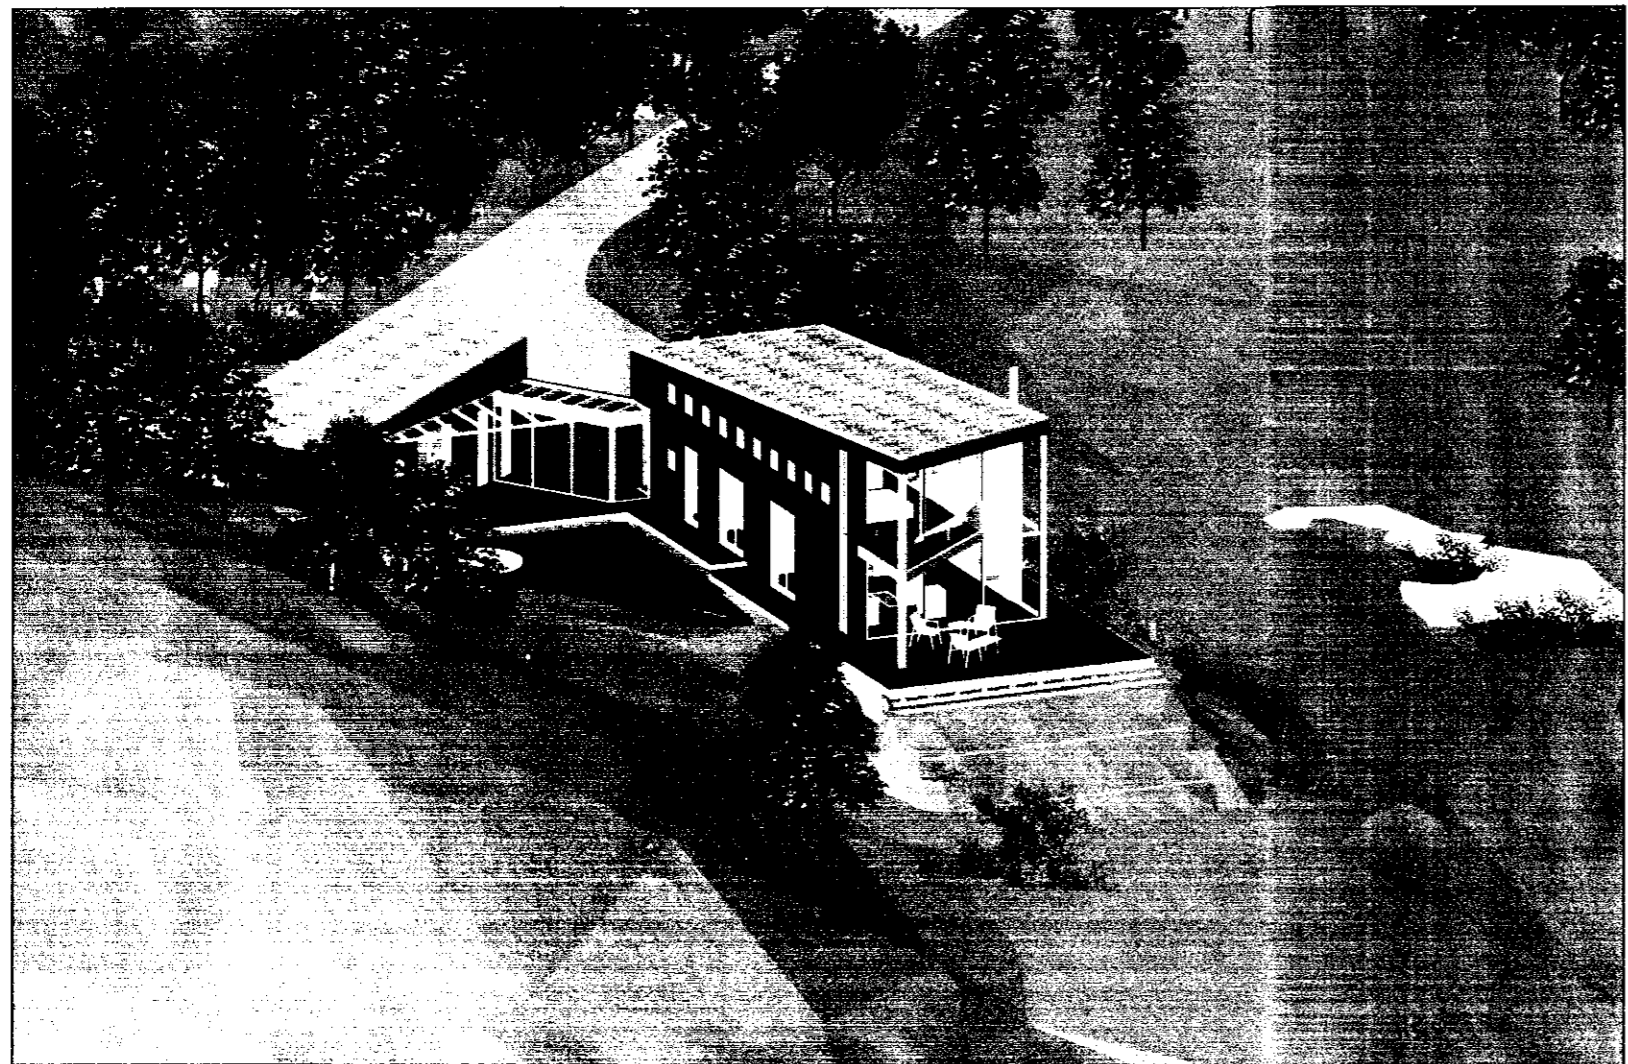

horft frá vestri

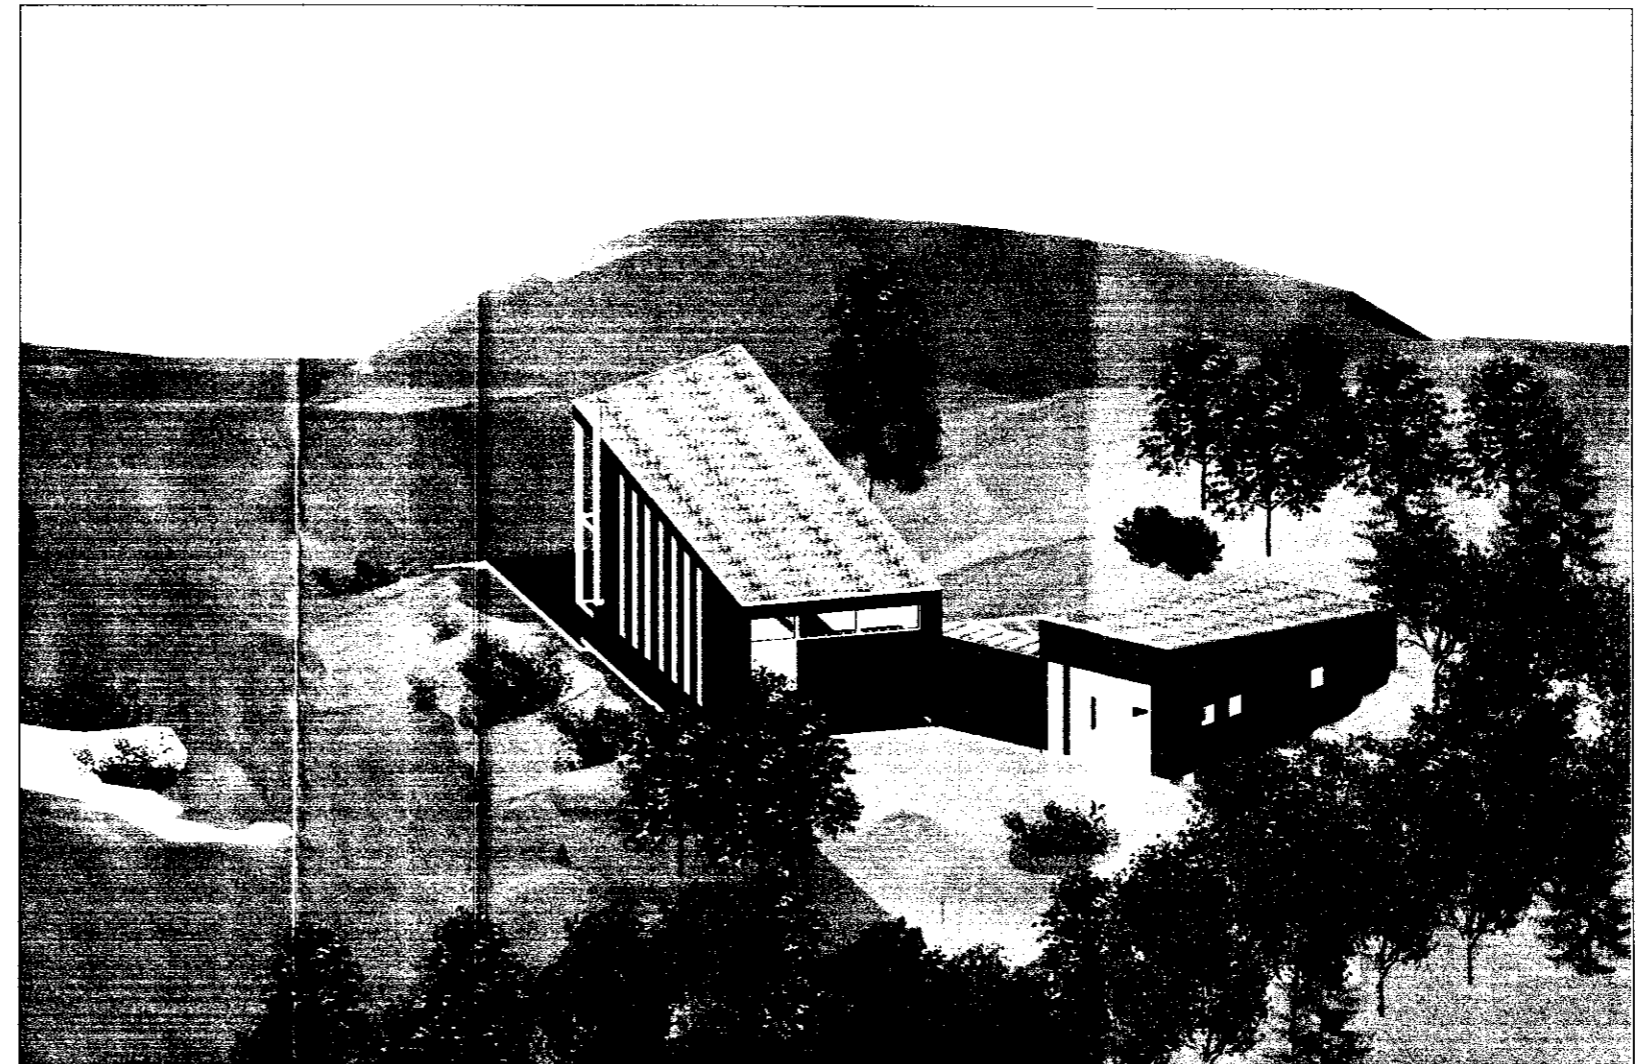

horft frá austri

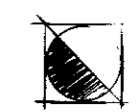

Vinnustofan Þverá ehf
 Skólavörðustíg 12 • 101 Reykjavík • sími 5514060 • fax 5614060 • arkverk.is

Stapi 4, sumarhús við Úlfjótssvatn
 Grímsnes- og Grafningshreppi

teikning: þrívíddarlíkan - skýringarmyndir
 hannað: VB verknr.: 1.146
 teiknað: ML, RT kvarði: án kvaraða
 breytt: 28. júní 2011 dags.: 06. júní 2011
 yfirfarð: Valdís Bjarnadóttir, arkitekt FAI, FSSA
 tölvuskrá: Stapi 4 sumarhús 3vidd.mod blaðnr.: **1.06**

